



COMUNE DI ORISTANO
COMUNI DE ARISTANIS



PIANO DEGLI IMPIANTI

Oggetto: Piano Generale degli Impianti Pubblicitari e delle Pubbliche affissioni

Settore: Programmazione, gestione delle risorse e servizi culturali

Dirigente del Settore: Dott.ssa Maria Rimedia CHERGIA

Progettisti: Arch. Roberto TALLORU
Geom. Andrea DORE

Elaborato: tav. **6L**

Titolo: **PLANIMETRIA POSIZIONAMENTO IMPIANTI
SITUAZIONE DI PROGETTO**

Scala: 1:2.000

Adozione: Delib. C.C. n. ___ del ___/___/___

Approvazione definitiva: Delib. C.C. n. ___ del ___/___/___

Data: Settembre 2017

Legenda

Impianti pubblicitari



- Esistente - Stendardo - Plancia Portamanifesti Comunale Monofacciale (A.3 - A.4 - B.3 - B.4 - B.2)
- Esistente - Stendardo - Plancia Portamanifesti (Gestione Publicem) Monofacciale (A.3 - A.4 - B.3 - B.4)
- Esistente - Stendardo Portamanifesti Comunale bifacciale (AA.3 - AA.4)
- Esistente - Stendardo Portamanifesti (Gestione Publicem) Bifacciale (AA.3 - AA.4)
- ▼ Esistente - Cartello 6.00 X 3.00 m (Gestione Publicem) (C.3 - CC.3)
- ▼ Esistente - Cartello 6.00 X 3.00 m (Proprietà da Verificare) (C.3)
- ▼ Esistente - Cartello 6.00 X 3.00 m Start (C.3 - CC.3)
- Esistente - Cartello Bifacciale (Gestione Privata) Superficie < 2m (CC.1)
- Esistente - Cartello Bifacciale (Proprietà da Verificare) Superficie < 2m (CC.1)
- Esistente - Cartello Bifacciale (Gestione Privata) Superficie > 2mq (CC.2)
- Esistente - Cartello Bifacciale (Proprietà da Verificare) Superficie > 2mq (CC.2)
- Esistente - Cartello Monofacciale (Gestione Privata) Superficie < 2m (C.1)
- Esistente - Cartello Monofacciale (Proprietà da Verificare) Superficie < 2m (C.1)
- ▲ Esistente - Cartello Monofacciale (Gestione Privata) Superficie > 2m (C.2)
- ▲ Esistente - Cartello Monofacciale (Proprietà da Verificare) Superficie > 2m (C.2)
- ⚡ Palina Fermata Autobus (E.1)
- ⚡ Pensilina Fermata Autobus (E.2)
- ★ Esistente - Preinsegna (Gestione Privata) (D.1 - DD.1)
- ★ Esistente - Preinsegna (Proprietà da Verificare) (D.1 - DD.1)
- ★ Da adeguare - Preinsegna (Proprietà da Verificare) (D.1 - DD.1)
- ★ Da dismettere - Preinsegna (Proprietà da Verificare) (D.1 - DD.1)
- Quadro Planimetrico (E.3) - Pannello Informativo (E.4 - E.5)
- Transenna Parapedonale (E.6)
- bacheca (B.5)
- + Tabellone elettronico (C.4)
- + Poster su parete cieca (F.1)
- ▶ Cartello Informazioni Turistiche

Impianti in Previsione

- Stendardi o Plance Monofacciali
- Stendardi Bifacciali
- Poster 6.00 X 3.00 m Monofacciali
- Poster 6.00 X 3.00 m Bifacciali
- ◆ Cartelli su palo Mono o Bifacciali
- i Impianti Pubblicitari di pregio in Previsione

Zonizzazione

- Ambito 1
- Ambito 2
- Ambito 3
- Ambito 4
- Ambito 5
- Ambito 6
- Ambito 7
- Fascia di Rispetto Bene Identitario
- Fascia di Rispetto Bene Architettonico
- Fascia di Rispetto Bene Archeologico

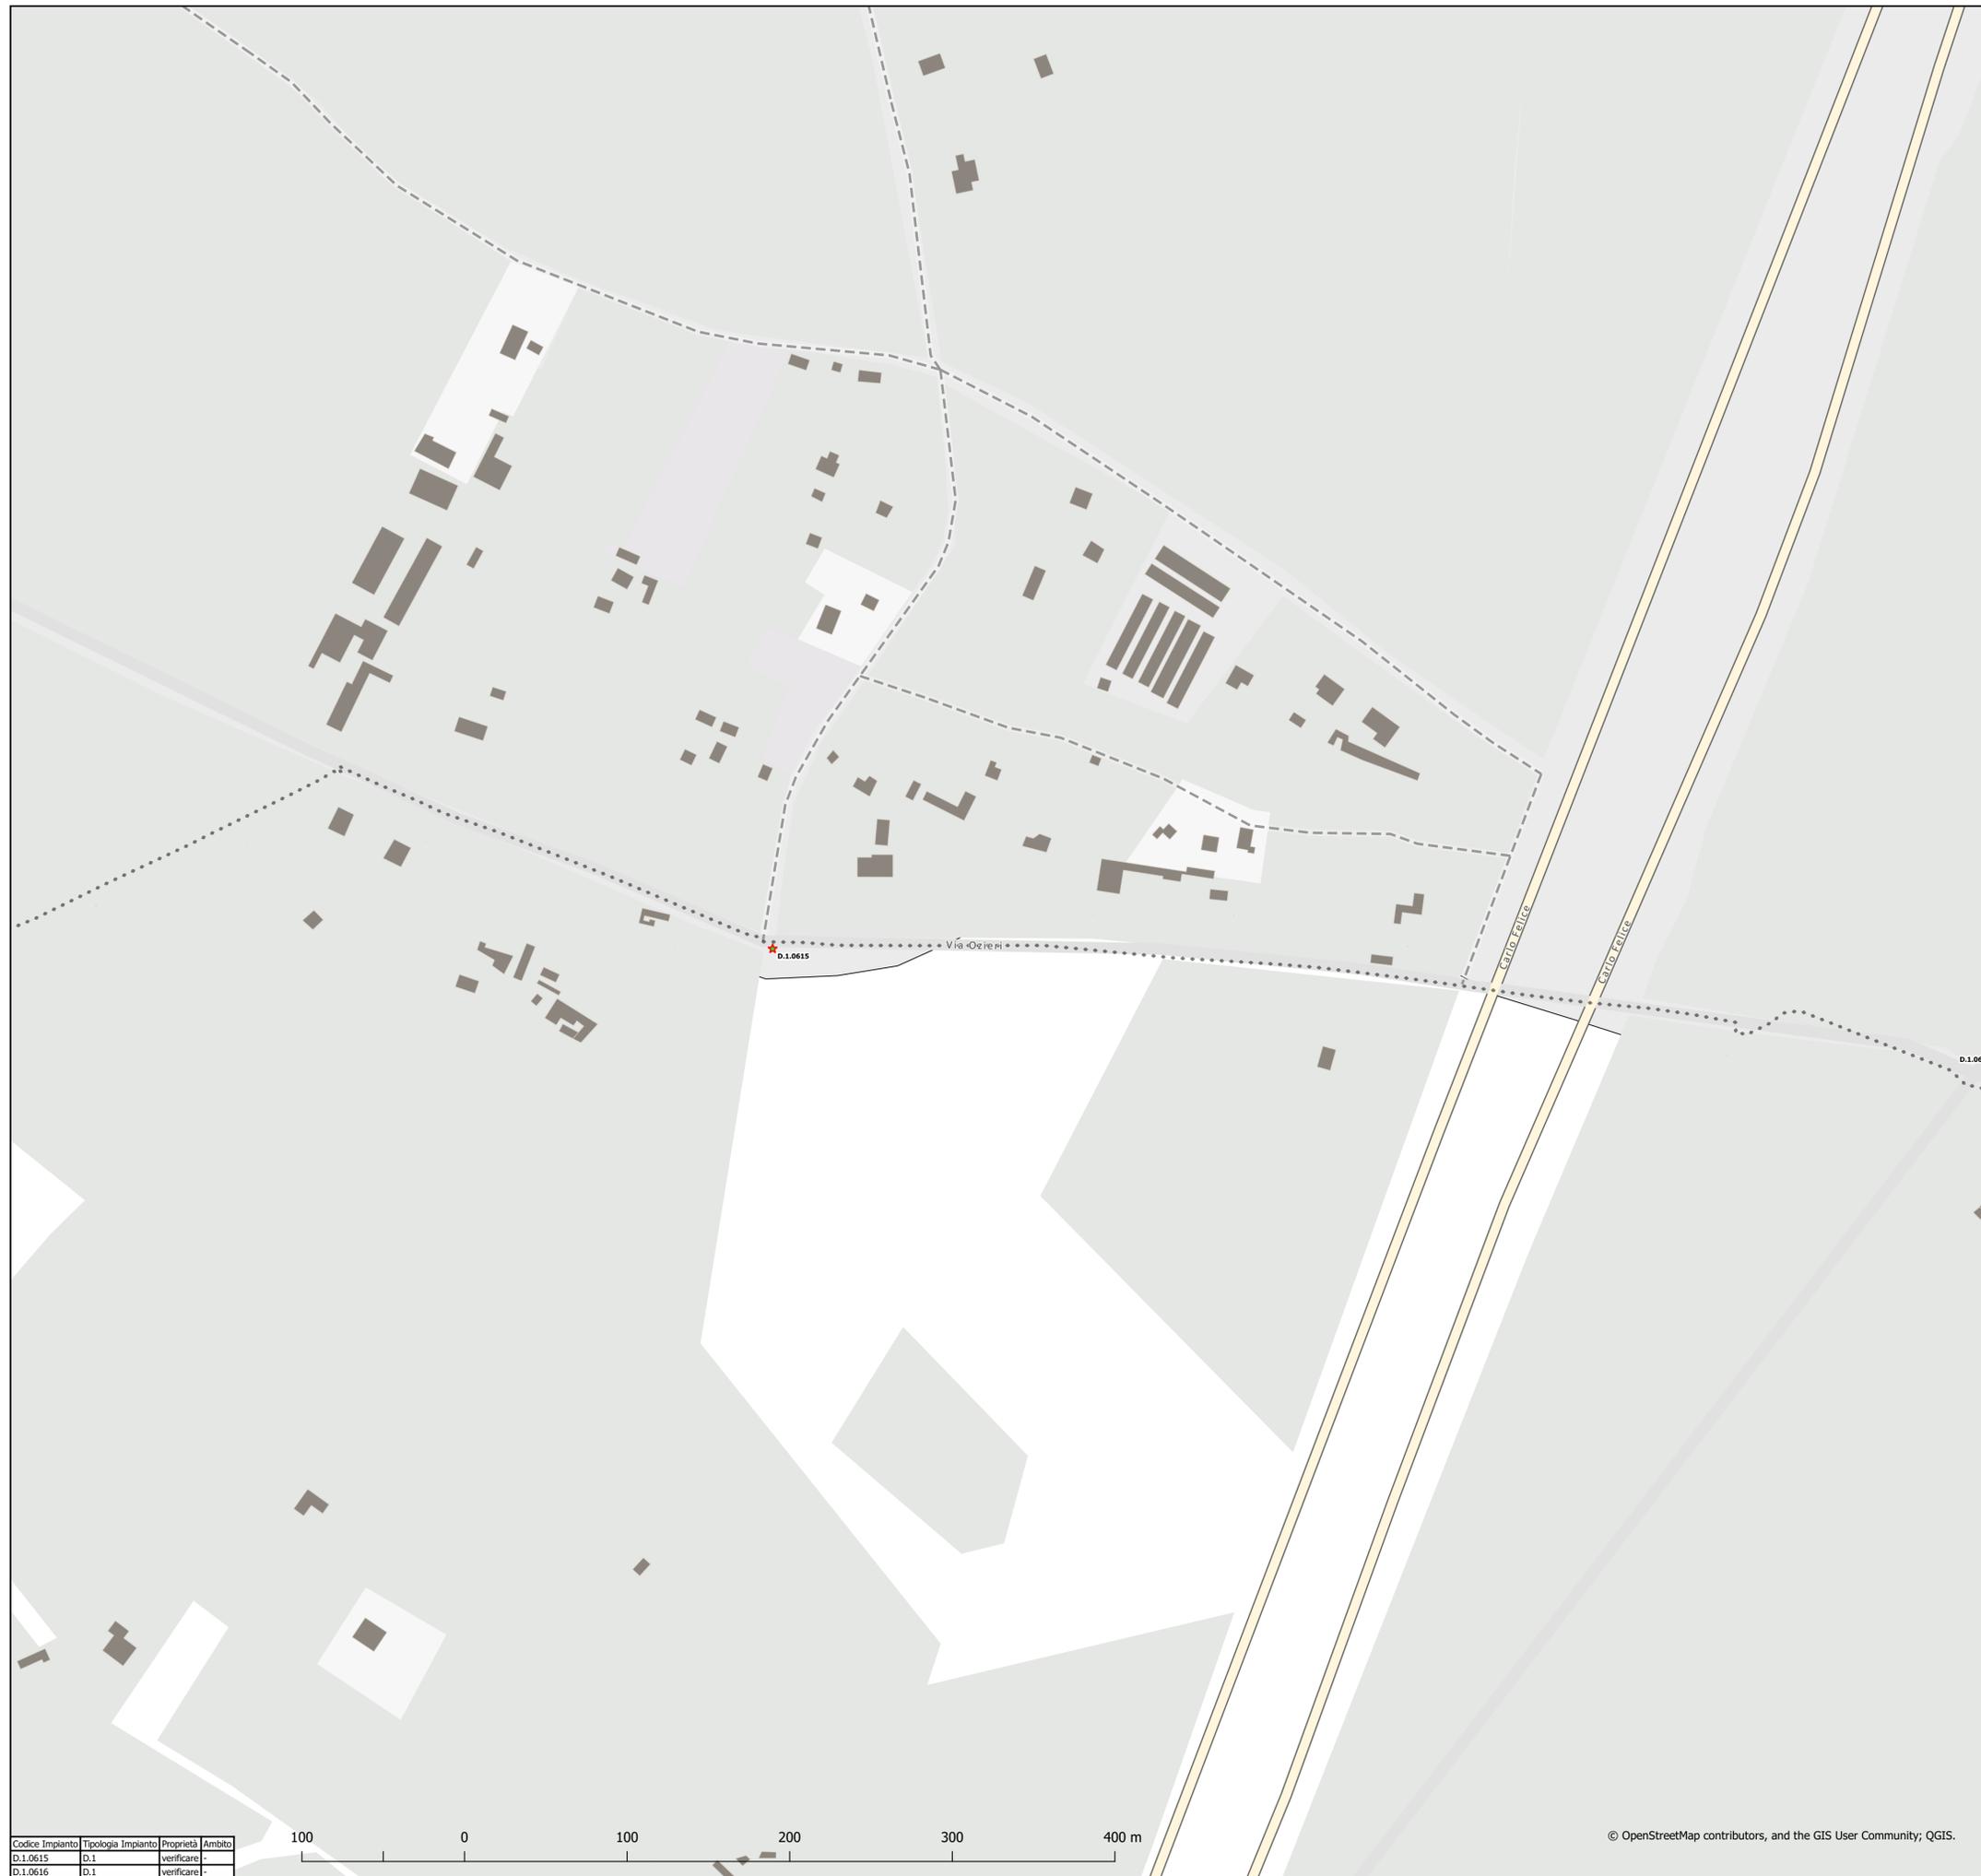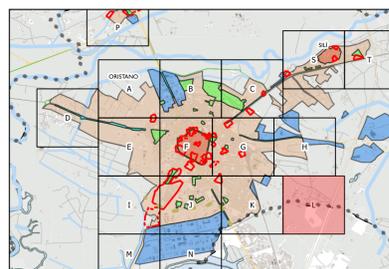

Codice Impianto	Tipologia Impianto	Proprietà	Ambito
D.I.0615	D.1	verificare	-
D.I.0616	D.1	verificare	-