



COMUNE DI ORISTANO  
COMUNI DE ARISTANIS



PIANO DEGLI IMPIANTI

Oggetto: Piano Generale degli Impianti Pubblicitari e delle Pubbliche affissioni

Settore: Programmazione, gestione delle risorse e servizi culturali

Dirigente del Settore: Dott.ssa Maria Rimedia CHERGIA

Progettisti: Arch. Roberto TALLORU  
Geom. Andrea DORE

Elaborato: tav. 3M

Titolo: PLANIMETRIA POSIZIONAMENTO IMPIANTI  
SITUAZIONE ESISTENTE

Scala: 1:2.000

Adozione: Delib. C.C. n. \_\_\_ del \_\_\_/\_\_\_/\_\_\_

Approvazione definitiva: Delib. C.C. n. \_\_\_ del \_\_\_/\_\_\_/\_\_\_

Data: Settembre 2017



Legenda

Impianti pubblicitari

- Esistente - Stendardo - Plancia Portamanifesti Comunale Monofacciale (A.3 - A.4 - B.3 - B.4 - B.2)
- Esistente - Stendardo - Plancia Portamanifesti (Gestione Publicem) Monofacciale (A.3 - A.4 - B.3 - B.4)
- Esistente - Stendardo Portamanifesti Comunale bifacciale (AA.3 - AA.4)
- Esistente - Stendardo Portamanifesti (Gestione Publicem) Bifacciale (AA.3 - AA.4)
- Da adeguare - Stendardo - Plancia Portamanifesti Comunale Monofacciale (A.3 - A.4 - B.3 - B.4)
- Da adeguare - Stendardo - Plancia Portamanifesti (Gestione Publicem) Monofacciale (A.3 - A.4 - B.3 - B.4)
- Da adeguare - Stendardo Portamanifesti Comunale bifacciale (AA.3 - AA.4)
- Da adeguare - Stendardo Portamanifesti (Gestione Publicem) bifacciale (AA.3 - AA.4)
- Da dismettere - Stendardo - Plancia Portamanifesti Comunale Monofacciale (A.3 - A.4 - B.3 - B.4)
- Da dismettere - Stendardo - Plancia Portamanifesti (Gestione Publicem) Monofacciale (A.3 - A.4 - B.3 - B.4)
- Da dismettere - Stendardo Portamanifesti Comunale bifacciale (AA.3 - AA.4)
- Da dismettere - Stendardo Portamanifesti (Gestione Publicem) bifacciale (AA.3 - AA.4)
- Esistente - Stendardo - Plancia Portamanifesti Non reperito nel Censimento 2014 (AA.3 - AA.4 - A.3 - A.4 - B.3 - B.4 - B.2)
- Da adeguare - Stendardo - Plancia Portamanifesti Non reperito nel Censimento 2014 (AA.3 - AA.4 - A.3 - A.4 - B.3 - B.4 - B.2)
- Da dismettere - Stendardo - Plancia Portamanifesti Non reperito nel Censimento 2014 (AA.3 - AA.4 - A.3 - A.4 - B.3 - B.4 - B.2)
- Esistente - Cartello 6.00 X 3.00 m (Gestione Publicem) (C.3 - CC.3)
- Esistente - Cartello 6.00 X 3.00 m (Proprietà da Verificare) (C.3)
- Esistente - Cartello 6.00 X 3.00 m Start (C.3 - CC.3)
- Da adeguare - Cartello 6.00 X 3.00 m (Gestione Publicem) (C.3 - CC.3)
- Da dismettere - Cartello 6.00 X 3.00 m (Gestione Publicem) (C.3 - CC.3)
- Esistente - Cartello Bifacciale (Gestione Privata) Superficie < 2mq (CC.1)
- Esistente - Cartello Bifacciale (Proprietà da Verificare) Superficie < 2mq (CC.1)
- Esistente - Cartello Bifacciale (Gestione Privata) Superficie > 2mq (CC.2)
- Esistente - Cartello Bifacciale (Proprietà da Verificare) Superficie > 2mq (CC.2)
- Da adeguare - Cartello Bifacciale (Proprietà da Verificare) Superficie > 2mq (CC.2)
- Da dismettere - Cartello Bifacciale (Gestione Privata) Superficie > 2mq (CC.2)
- Da dismettere - Cartello Bifacciale (Proprietà da Verificare) Superficie > 2mq (CC.2)
- Esistente - Cartello Monofacciale (Gestione Privata) Superficie < 2mq (C.1)
- Esistente - Cartello Monofacciale (Proprietà da Verificare) Superficie < 2mq (C.1)
- Da adeguare - Cartello Monofacciale (Proprietà da Verificare) Superficie < 2mq (C.1)
- Da dismettere - Cartello Monofacciale (Gestione Privata) Superficie < 2mq (C.1)
- Da dismettere - Cartello Monofacciale (Proprietà da Verificare) Superficie < 2mq (C.1)
- Esistente - Cartello Monofacciale (Gestione Privata) Superficie > 2mq (C.2)
- Esistente - Cartello Monofacciale (Proprietà da Verificare) Superficie > 2mq (C.2)
- Da adeguare - Cartello Monofacciale (Proprietà da Verificare) Superficie > 2mq (C.2)

Zonizzazione

- Ambito 1
- Ambito 2
- Ambito 3
- Ambito 4
- Ambito 5
- Ambito 6
- Ambito 7
- Fascia di Rispetto Bene Identitario
- Fascia di Rispetto Bene Architettonico
- Fascia di Rispetto Bene Archeologico

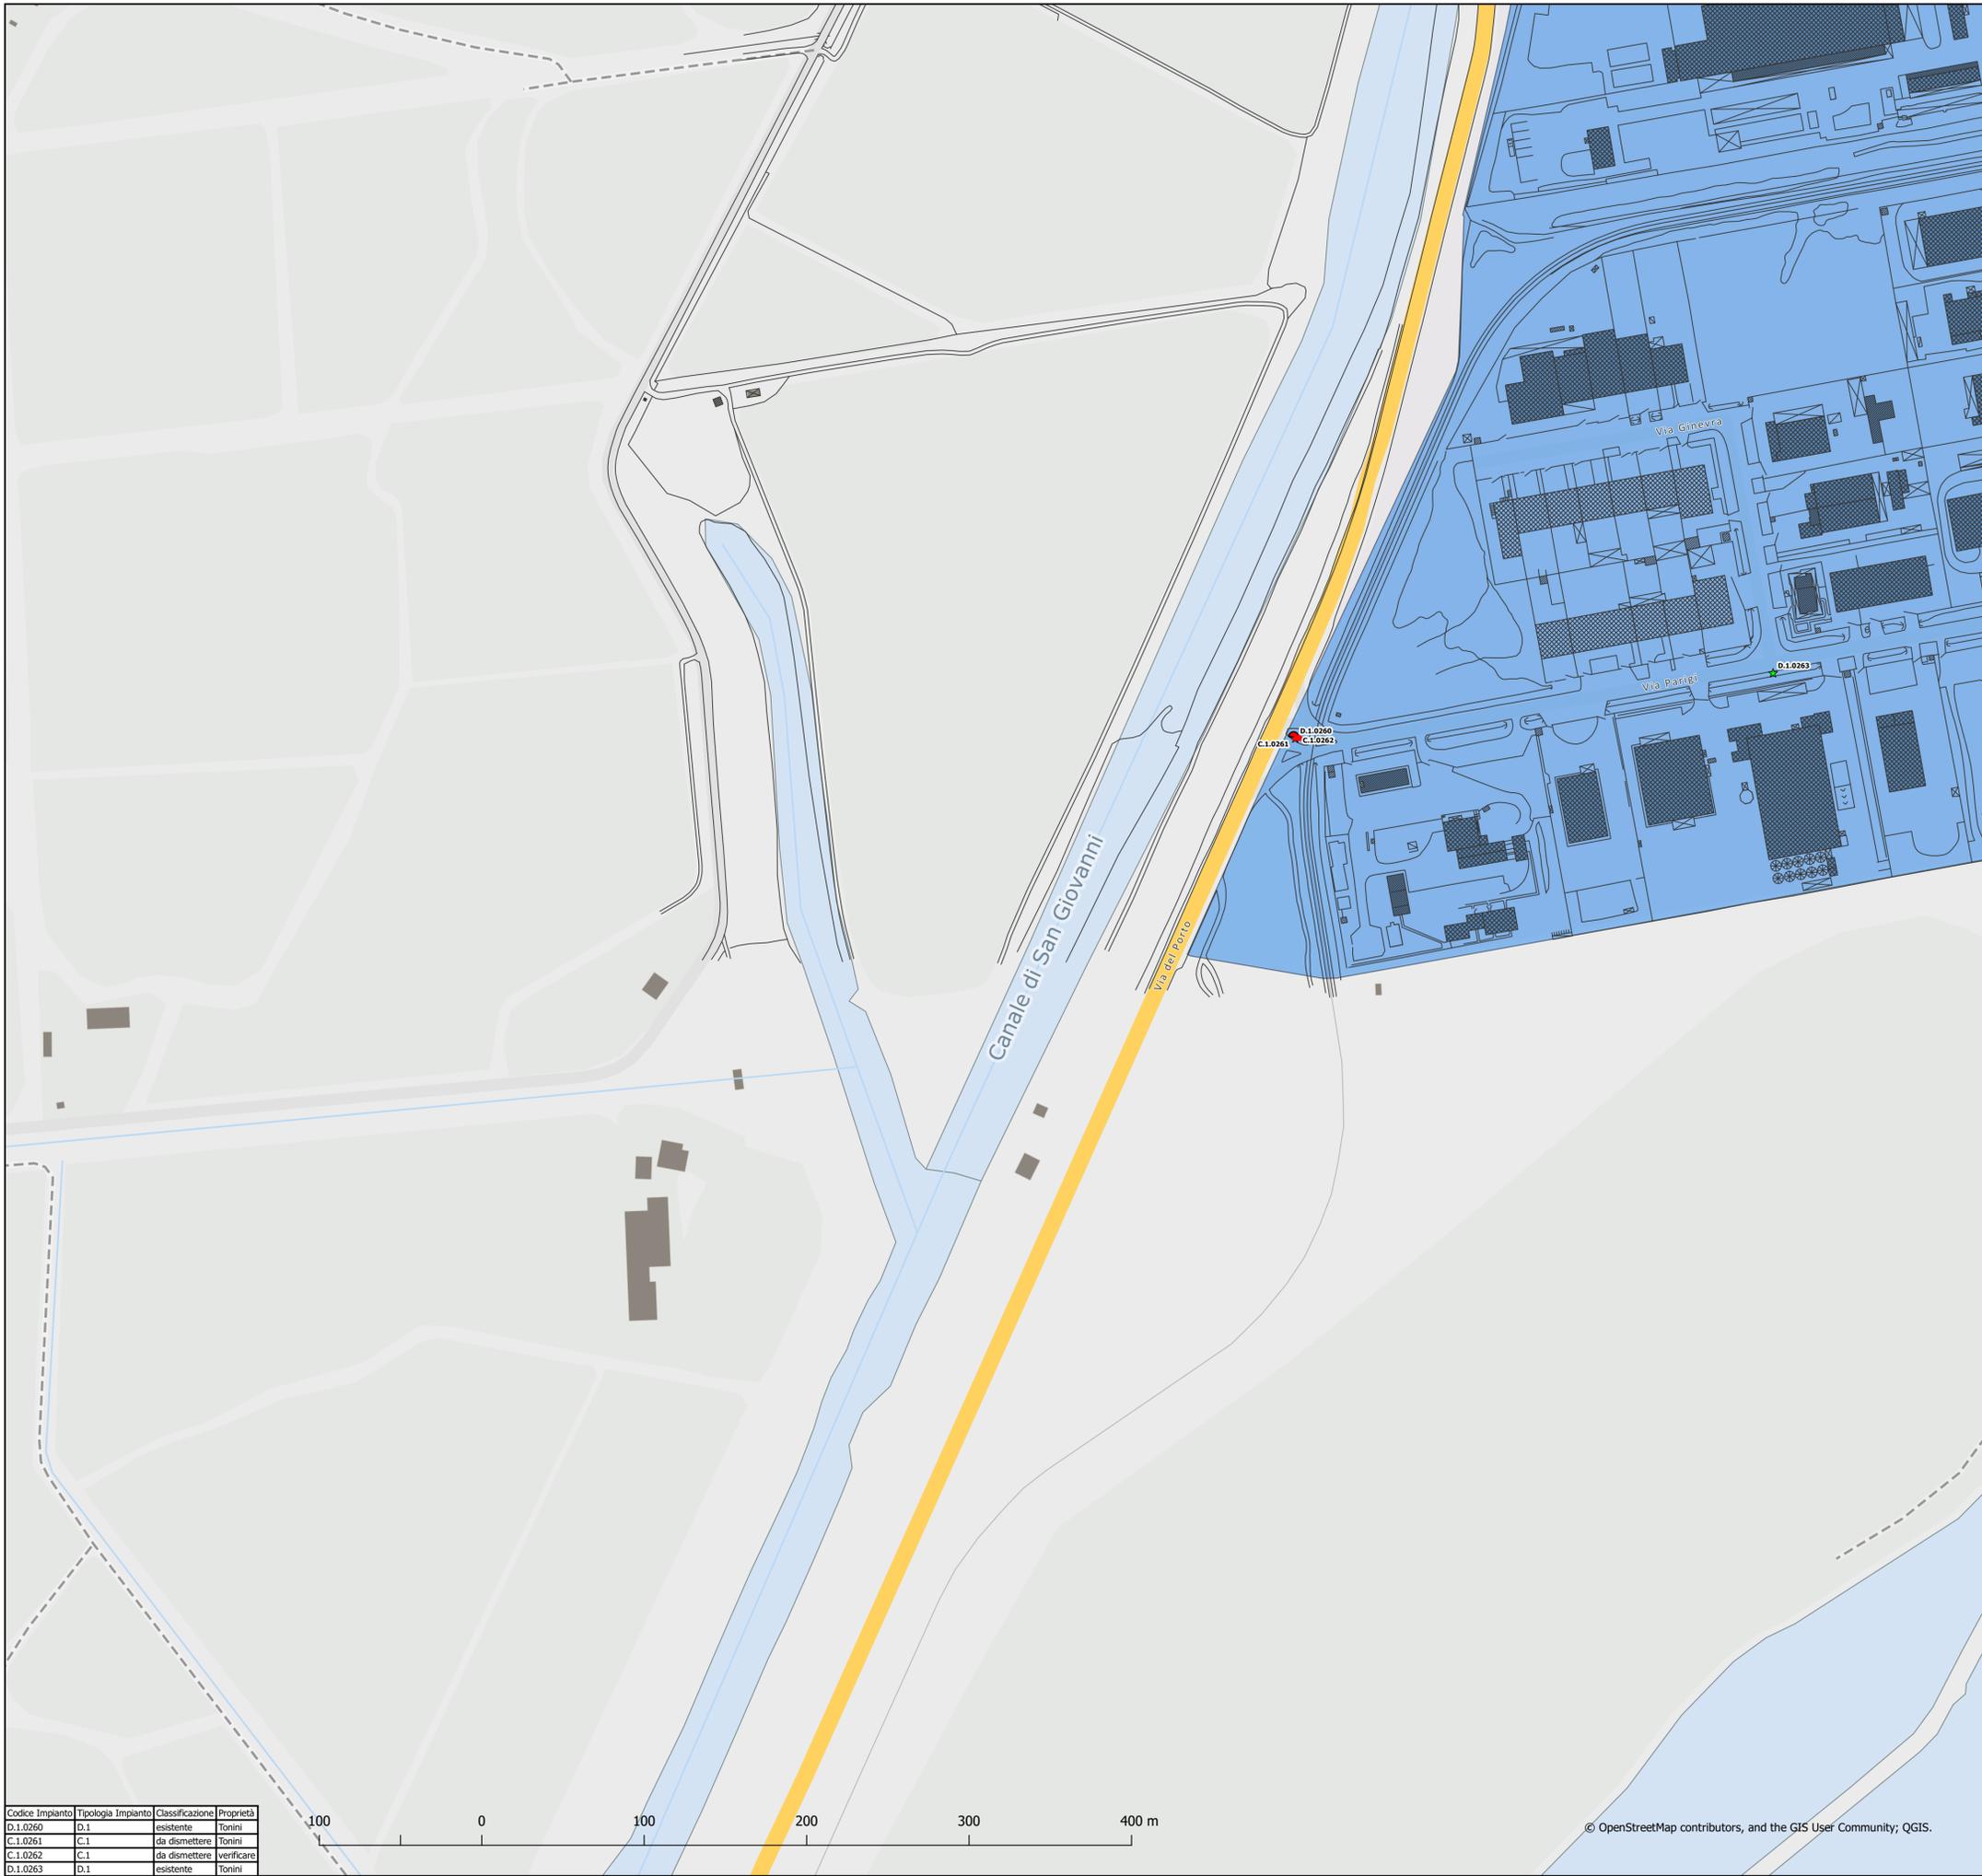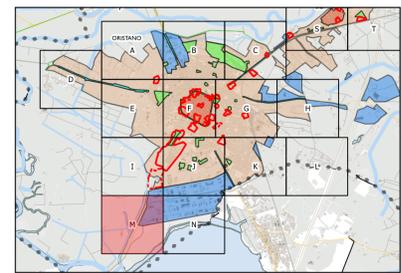

Codice Impianto	Tipologia Impianto	Classificazione	Proprietà
D.1.0260	D.1	esistente	Tonini
C.1.0261	C.1	da dismettere	Tonini
C.1.0262	C.1	da dismettere	verificare
D.1.0263	D.1	esistente	Tonini