



COMUNE DI ORISTANO
COMUNI DE ARISTANIS



PIANO DEGLI IMPIANTI

Oggetto: Piano Generale degli Impianti Pubblicitari e delle Pubbliche affissioni

Settore: Programmazione, gestione delle risorse e servizi culturali

Dirigente del Settore: Dott.ssa Maria Rimedia CHERGIA

Progettisti: Arch. Roberto TALLORU
Geom. Andrea DORE

Elaborato: tav. 3G

Titolo: PLANIMETRIA POSIZIONAMENTO IMPIANTI
SITUAZIONE ESISTENTE

Scala: 1:2.000

Adozione: Delib. C.C. n. ___ del ___/___/___

Approvazione definitiva: Delib. C.C. n. ___ del ___/___/___

Data: Settembre 2017



Legenda

Impianti pubblicitari

- Esistente - Standardo - Plancia Portamanifesti Comunale Monofacciale (A.3 - A.4 - B.3 - B.4 - B.2)
- Esistente - Standardo - Plancia Portamanifesti (Gestione Publicem) Monofacciale (A.3 - A.4 - B.3 - B.4)
- Esistente - Standardo Portamanifesti Comunale bifacciale (AA.3 - AA.4)
- Esistente - Standardo Portamanifesti (Gestione Publicem) Bifacciale (AA.3 - AA.4)
- Da adeguare - Standardo - Plancia Portamanifesti Comunale Monofacciale (A.3 - A.4 - B.3 - B.4)
- Da adeguare - Standardo - Plancia Portamanifesti (Gestione Publicem) Monofacciale (A.3 - A.4 - B.3 - B.4)
- Da adeguare - Standardo Portamanifesti Comunale bifacciale (AA.3 - AA.4)
- Da adeguare - Standardo Portamanifesti (Gestione Publicem) bifacciale (AA.3 - AA.4)
- Da dismettere - Standardo - Plancia Portamanifesti Comunale Monofacciale (A.3 - A.4 - B.3 - B.4)
- Da dismettere - Standardo - Plancia Portamanifesti (Gestione Publicem) Monofacciale (A.3 - A.4 - B.3 - B.4)
- Da dismettere - Standardo Portamanifesti Comunale bifacciale (AA.3 - AA.4)
- Da dismettere - Standardo Portamanifesti (Gestione Publicem) bifacciale (AA.3 - AA.4)
- Esistente - Standardo - Plancia Portamanifesti Non reperito nel Censimento 2014 (AA.3 - AA.4 - A.3 - A.4 - B.3 - B.4 - B.2)
- Da adeguare - Standardo - Plancia Portamanifesti Non reperito nel Censimento 2014 (AA.3 - AA.4 - A.3 - A.4 - B.3 - B.4 - B.2)
- Da dismettere - Standardo - Plancia Portamanifesti Non reperito nel Censimento 2014 (AA.3 - AA.4 - A.3 - A.4 - B.3 - B.4 - B.2)
- Esistente - Cartello 6.00 X 3.00 m (Gestione Publicem) (C.3 - CC.3)
- Esistente - Cartello 6.00 X 3.00 m (Proprietà da Verificare) (C.3)
- Esistente - Cartello 6.00 X 3.00 m Start (C.3 - CC.3)
- Da adeguare - Cartello 6.00 X 3.00 m (Gestione Publicem) (C.3 - CC.3)
- Da dismettere - Cartello 6.00 X 3.00 m (Gestione Publicem) (C.3 - CC.3)
- Esistente - Cartello Bifacciale (Gestione Privata) Superficie < 2m (CC.1)
- Esistente - Cartello Bifacciale (Proprietà da Verificare) Superficie < 2m (CC.1)
- Esistente - Cartello Bifacciale (Gestione Privata) Superficie > 2mq (CC.2)
- Esistente - Cartello Bifacciale (Proprietà da Verificare) Superficie > 2mq (CC.2)
- Da adeguare - Cartello Bifacciale (Proprietà da Verificare) Superficie > 2mq (CC.2)
- Da dismettere - Cartello Bifacciale (Gestione Privata) Superficie > 2m (CC.2)
- Da dismettere - Cartello Bifacciale (Proprietà da Verificare) Superficie > 2m (CC.2)
- Esistente - Cartello Monofacciale (Gestione Privata) Superficie < 2m (C.1)
- Esistente - Cartello Monofacciale (Proprietà da Verificare) Superficie < 2m (C.1)
- Da adeguare - Cartello Monofacciale (Proprietà da Verificare) Superficie < 2m (C.1)
- Da dismettere - Cartello Monofacciale (Gestione Privata) Superficie < 2m (C.1)
- Da dismettere - Cartello Monofacciale (Proprietà da Verificare) Superficie < 2m (C.1)
- Esistente - Cartello Monofacciale (Gestione Privata) Superficie > 2m (C.2)
- Esistente - Cartello Monofacciale (Proprietà da Verificare) Superficie > 2m (C.2)
- Da adeguare - Cartello Monofacciale (Proprietà da Verificare) Superficie > 2m (C.2)

Zonizzazione

- Ambito 1
- Ambito 2
- Ambito 3
- Ambito 4
- Ambito 5
- Ambito 6
- Ambito 7
- Fascia di Rispetto Bene Identitario
- Fascia di Rispetto Bene Architettonico
- Fascia di Rispetto Bene Archeologico

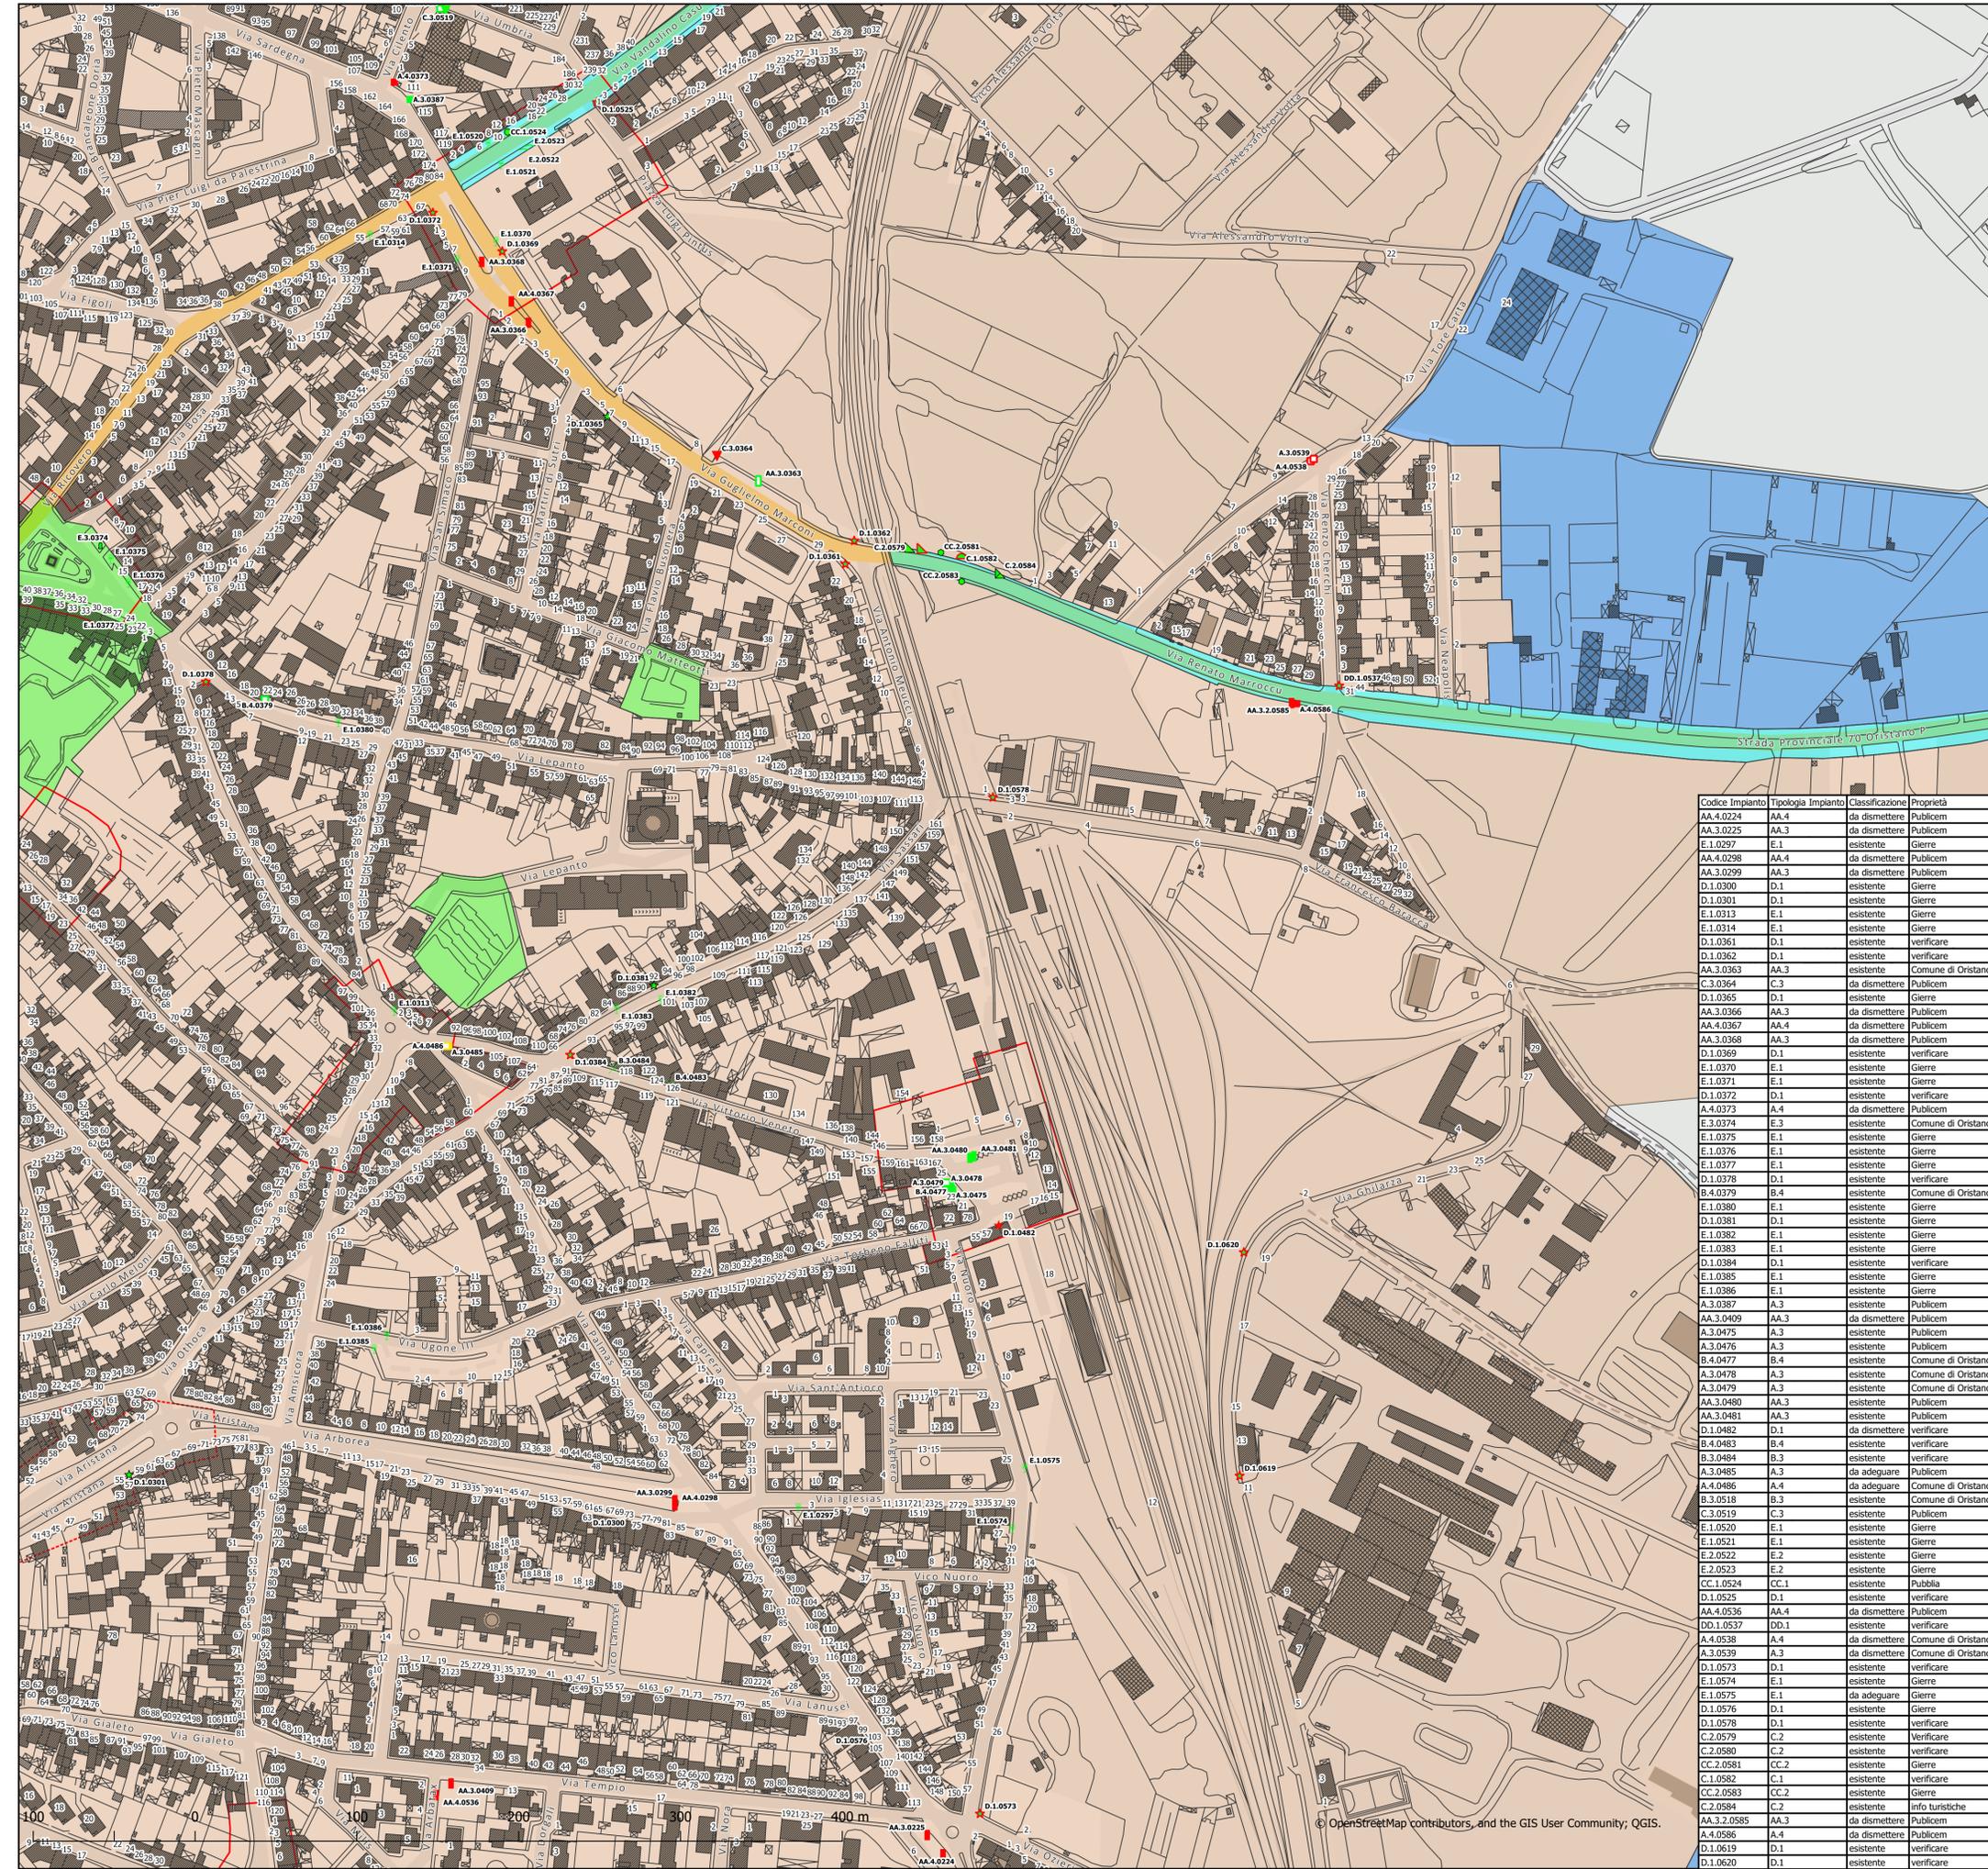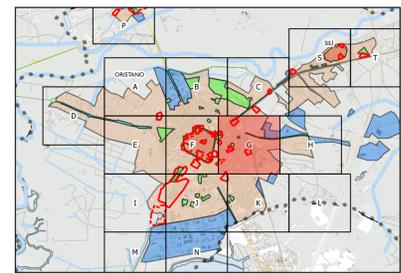

Codice Impianto	Tipologia Impianto	Classificazione	Proprietà
AA.4.0224	AA.4	da dismettere	Publicem
AA.3.0225	AA.3	da dismettere	Publicem
E.1.0297	E.1	esistente	Gierre
AA.4.0298	AA.4	da dismettere	Publicem
AA.3.0299	AA.3	da dismettere	Publicem
D.1.0300	D.1	esistente	Gierre
D.1.0301	D.1	esistente	Gierre
E.1.0313	E.1	esistente	Gierre
E.1.0314	E.1	esistente	Gierre
D.1.0361	D.1	esistente	verificare
D.1.0362	D.1	esistente	verificare
AA.3.0363	AA.3	esistente	Comune di Oristano
C.3.0364	C.3	da dismettere	Publicem
D.1.0365	D.1	esistente	Gierre
AA.3.0366	AA.3	da dismettere	Publicem
AA.4.0367	AA.4	da dismettere	Publicem
AA.3.0368	AA.3	da dismettere	Publicem
D.1.0369	D.1	esistente	verificare
E.1.0370	E.1	esistente	Gierre
E.1.0371	E.1	esistente	Gierre
D.1.0372	D.1	esistente	verificare
A.4.0373	A.4	da dismettere	Publicem
E.3.0374	E.3	esistente	Comune di Oristano
E.1.0375	E.1	esistente	Gierre
E.1.0376	E.1	esistente	Gierre
E.1.0377	E.1	esistente	Gierre
D.1.0378	D.1	esistente	verificare
B.4.0379	B.4	esistente	Comune di Oristano
E.1.0380	E.1	esistente	Gierre
D.1.0381	D.1	esistente	Gierre
E.1.0382	E.1	esistente	Gierre
E.1.0383	E.1	esistente	Gierre
D.1.0384	D.1	esistente	verificare
E.1.0385	E.1	esistente	Gierre
E.1.0386	E.1	esistente	Gierre
A.3.0387	A.3	esistente	Publicem
AA.3.0409	AA.3	da dismettere	Publicem
A.3.0475	A.3	esistente	Publicem
A.3.0476	A.3	esistente	Publicem
B.4.0477	B.4	esistente	Comune di Oristano
A.3.0478	A.3	esistente	Comune di Oristano
A.3.0479	A.3	esistente	Comune di Oristano
AA.3.0480	AA.3	esistente	Publicem
AA.3.0481	AA.3	esistente	Publicem
D.1.0482	D.1	da dismettere	verificare
B.4.0483	B.4	esistente	verificare
B.3.0484	B.3	esistente	verificare
A.3.0485	A.3	da adeguare	Publicem
A.4.0486	A.4	da adeguare	Comune di Oristano
B.3.0518	B.3	esistente	Comune di Oristano
C.3.0519	C.3	esistente	Publicem
E.1.0520	E.1	esistente	Gierre
E.1.0521	E.1	esistente	Gierre
E.2.0522	E.2	esistente	Gierre
E.2.0523	E.2	esistente	Gierre
CC.1.0524	CC.1	esistente	Pubblica
D.1.0525	D.1	esistente	verificare
AA.4.0536	AA.4	da dismettere	Publicem
DD.1.0537	DD.1	esistente	verificare
A.4.0538	A.4	da dismettere	Comune di Oristano
A.3.0539	A.3	da dismettere	Comune di Oristano
D.1.0573	D.1	esistente	verificare
E.1.0574	E.1	esistente	verificare
E.1.0575	E.1	da adeguare	Gierre
E.1.0576	E.1	esistente	Gierre
D.1.0578	D.1	esistente	verificare
C.2.0579	C.2	esistente	verificare
C.2.0580	C.2	esistente	verificare
CC.2.0581	CC.2	esistente	Gierre
C.1.0582	C.1	esistente	verificare
CC.2.0583	CC.2	esistente	Gierre
C.2.0584	C.2	esistente	Info turistiche
AA.3.2.0585	AA.3	da dismettere	Publicem
A.4.0586	A.4	da dismettere	Publicem
D.1.0619	D.1	esistente	verificare
D.1.0620	D.1	esistente	verificare