



COMUNE DI ORISTANO  
COMUNI DE ARISTANIS



PIANO DEGLI IMPIANTI

Oggetto: Piano Generale degli Impianti Pubblicitari e delle Pubbliche affissioni

Settore: Programmazione, gestione delle risorse e servizi culturali

Dirigente del Settore: Dott.ssa Maria Rimedia CHERGIA

Progettisti: Arch. Roberto TALLORU  
Geom. Andrea DORE

Elaborato: tav. 3S

Titolo: PLANIMETRIA POSIZIONAMENTO IMPIANTI  
SITUAZIONE ESISTENTE


Scala: 1:2.000

Adozione: Delib. C.C. n. \_\_\_ del \_\_\_/\_\_\_/\_\_\_

Approvazione definitiva: Delib. C.C. n. \_\_\_ del \_\_\_/\_\_\_/\_\_\_

Data: Settembre 2017

| Codice Impianto | Tipologia Impianto | Classificazione | Proprietà          |
|-----------------|--------------------|-----------------|--------------------|
| E.1.0718        | E.1                | esistente       | Gierre             |
| B.5.0719        | B.5                | esistente       | verificare         |
| E.1.0720        | E.1                | esistente       | Gierre             |
| E.1.0721        | E.1                | esistente       | Gierre             |
| A.4.0722        | A.4                | esistente       | Comune di Oristano |
| A.3.0723        | A.3                | da adeguare     | Publicem           |
| A.4.0724        | A.4                | da adeguare     | Publicem           |
| E.1.0725        | E.1                | esistente       | Gierre             |
| E.1.0726        | E.1                | esistente       | Gierre             |
| E.3.0727        | E.3                | esistente       | verificare         |
| A.4.0728        | A.4                | da adeguare     | Comune di Oristano |
| A.3.0729        | A.3                | da adeguare     | Publicem           |
| A.4.0730        | A.4                | da adeguare     | Publicem           |
| D.1.0731        | D.1                | esistente       | verificare         |
| D.1.0732        | D.1                | esistente       | verificare         |
| E.1.0733        | E.1                | esistente       | Gierre             |
| CC.2.0734       | CC.2               | esistente       | Pubbia             |
| DD.1.0735       | DD.1               | esistente       | verificare         |
| D.1.0736        | D.1                | esistente       | verificare         |
| CC.2.0737       | CC.2               | esistente       | Pubbia             |
| DD.1.0738       | DD.1               | esistente       | verificare         |
| D.1.0739        | D.1                | esistente       | verificare         |

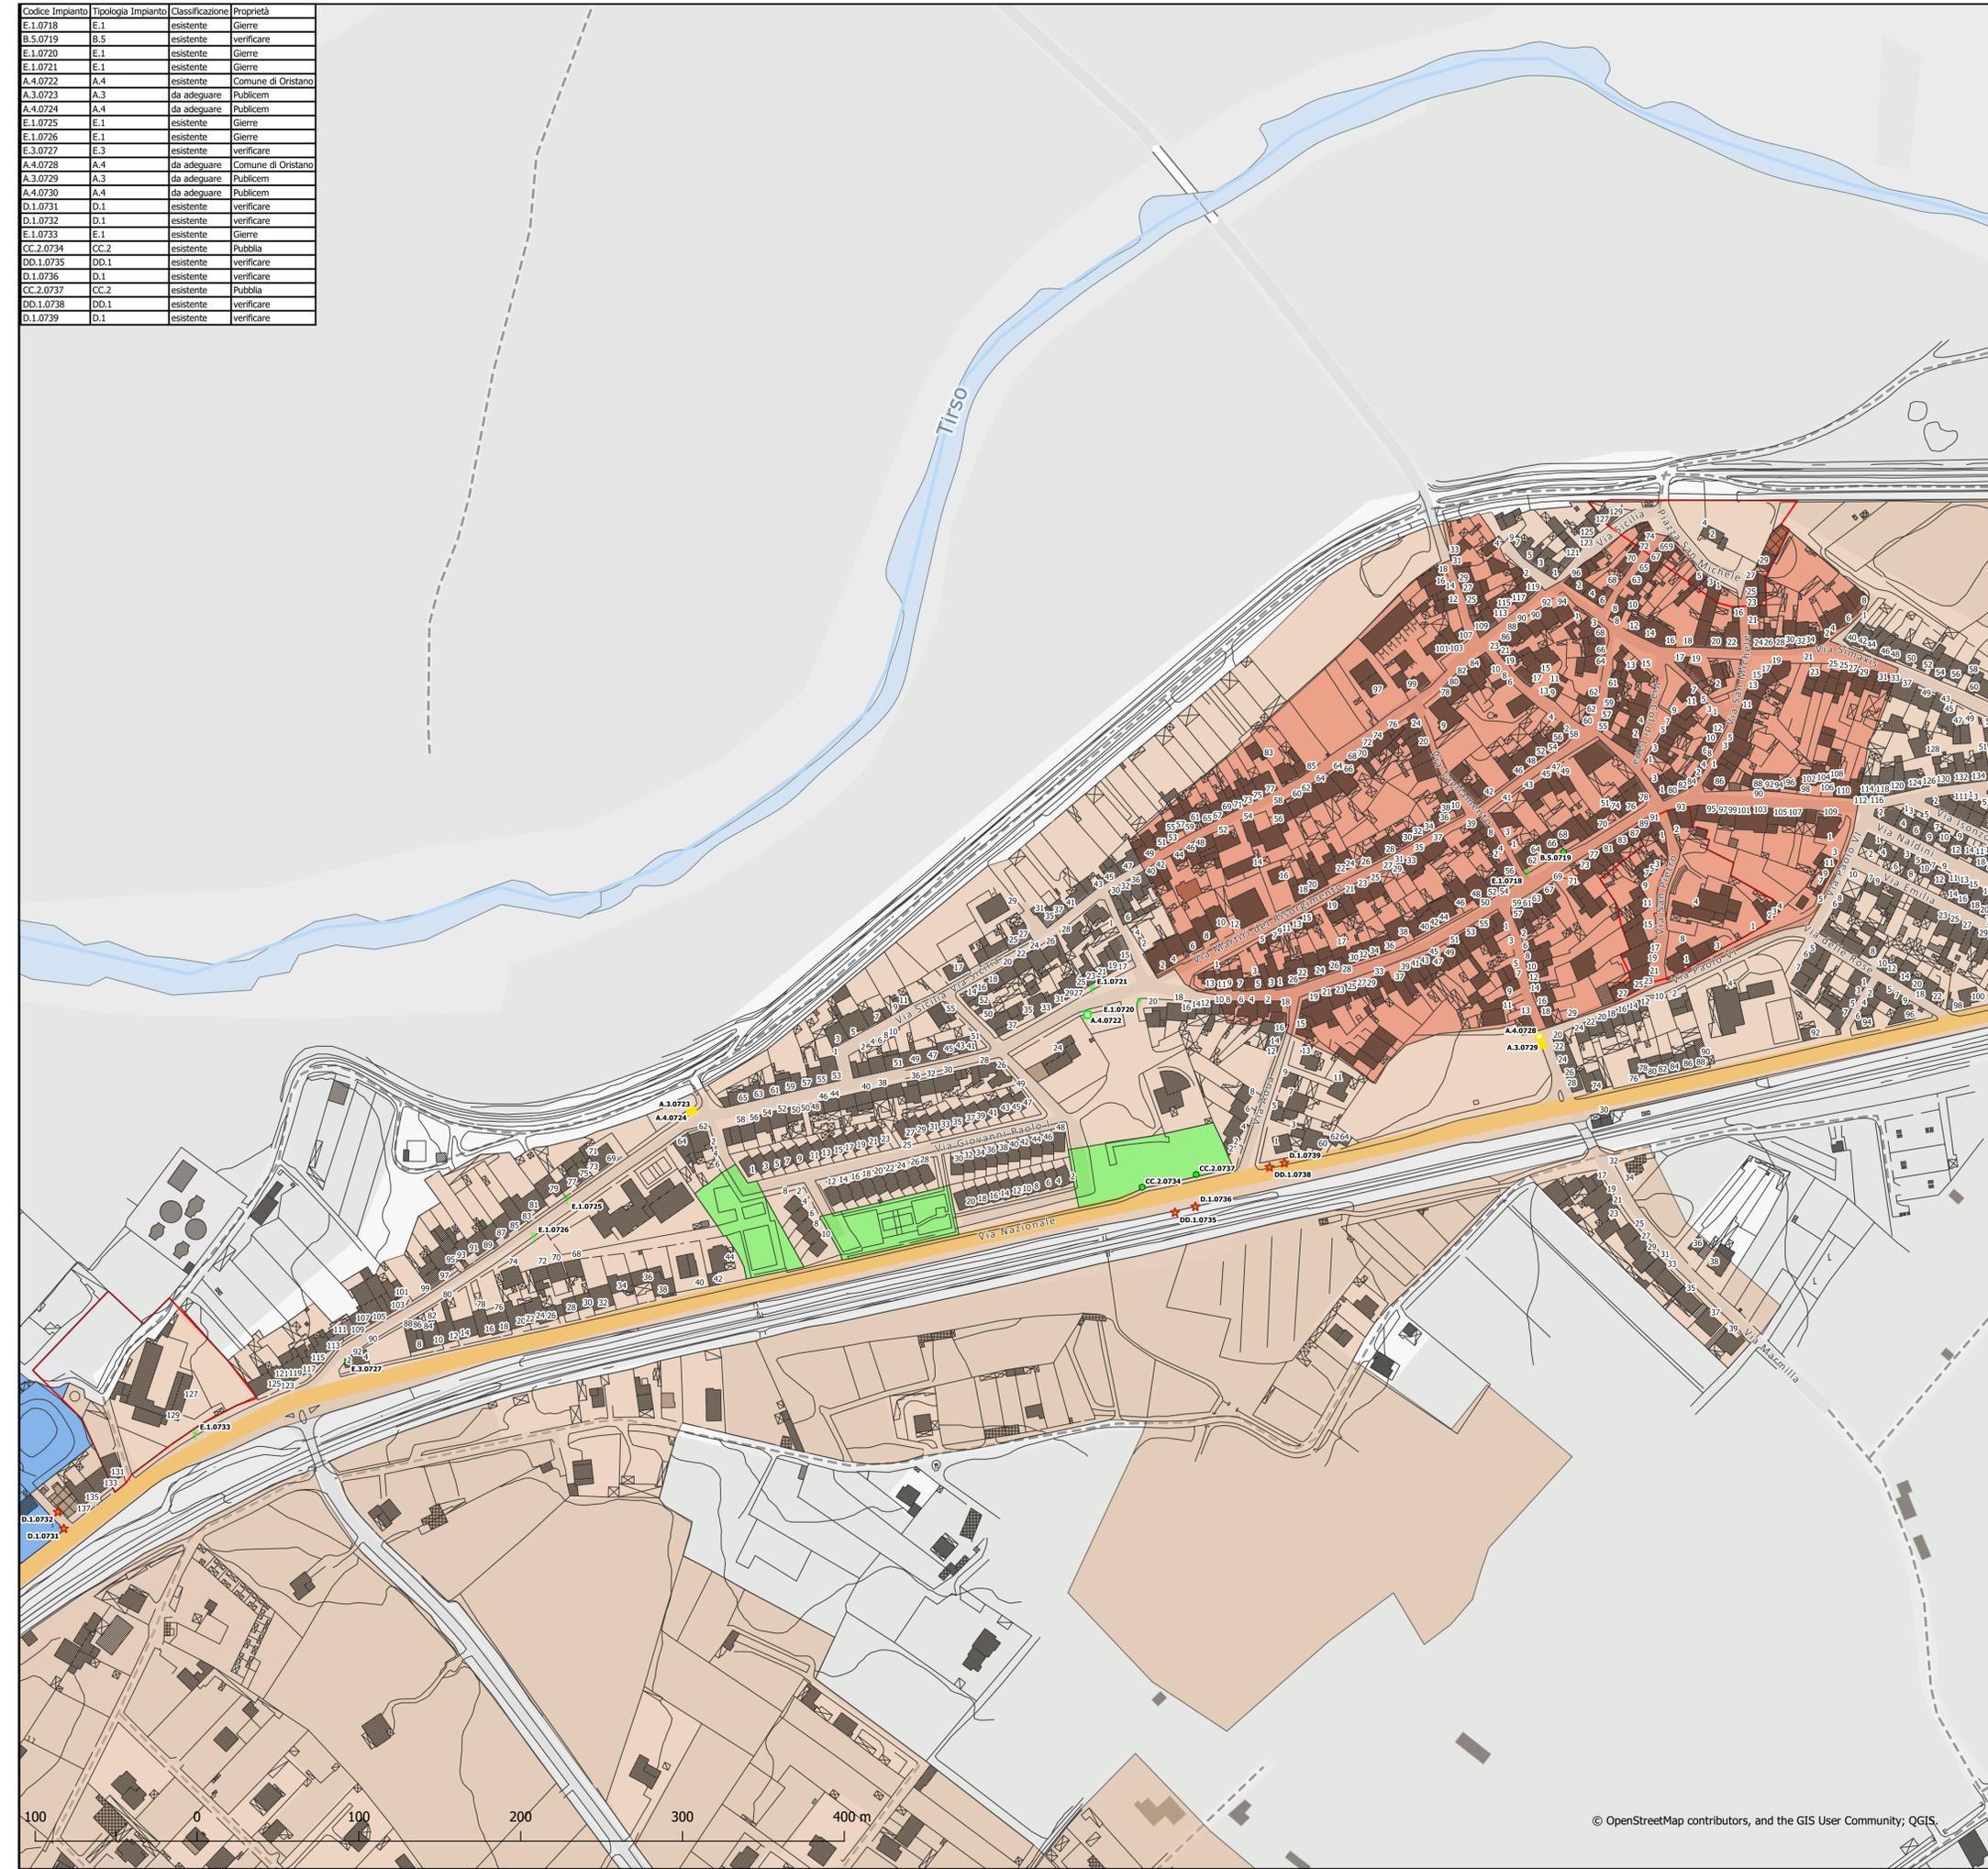

### Legenda

#### Impianti pubblicitari

- Esistente - Standardo - Plancia Portamanifesti Comunale Monofacciale (A.3 - A.4 - B.3 - B.4 - B.2)
- Esistente - Standardo - Plancia Portamanifesti (Gestione Publicem) Monofacciale (A.3 - A.4 - B.3 - B.4)
- Esistente - Standardo Portamanifesti Comunale bifacciale (AA.3 - AA.4)
- Esistente - Standardo Portamanifesti (Gestione Publicem) Bifacciale (AA.3 - AA.4)
- Da adeguare - Standardo - Plancia Portamanifesti Comunale Monofacciale (A.3 - A.4 - B.3 - B.4)
- Da adeguare - Standardo - Plancia Portamanifesti (Gestione Publicem) Monofacciale (A.3 - A.4 - B.3 - B.4)
- Da adeguare - Standardo Portamanifesti Comunale bifacciale (AA.3 - AA.4)
- Da adeguare - Standardo Portamanifesti (Gestione Publicem) bifacciale (AA.3 - AA.4)
- Da dismettere - Standardo - Plancia Portamanifesti Comunale Monofacciale (A.3 - A.4 - B.3 - B.4)
- Da dismettere - Standardo - Plancia Portamanifesti (Gestione Publicem) Monofacciale (A.3 - A.4 - B.3 - B.4)
- Da dismettere - Standardo Portamanifesti Comunale bifacciale (AA.3 - AA.4)
- Da dismettere - Standardo Portamanifesti (Gestione Publicem) bifacciale (AA.3 - AA.4)
- Esistente - Standardo - Plancia Portamanifesti Non reperito nel Censimento 2014 (AA.3 - AA.4 - A.3 - A.4 - B.3 - B.4 - B.2)
- Da adeguare - Standardo - Plancia Portamanifesti Non reperito nel Censimento 2014 (AA.3 - AA.4 - A.3 - A.4 - B.3 - B.4 - B.2)
- Da dismettere - Standardo - Plancia Portamanifesti Non reperito nel Censimento 2014 (AA.3 - AA.4 - A.3 - A.4 - B.3 - B.4 - B.2)
- Esistente - Cartello 6.00 X 3.00 m (Gestione Publicem) (C.3 - CC.3)
- Esistente - Cartello 6.00 X 3.00 m (Proprietà da Verificare) (C.3)
- Esistente - Cartello 6.00 X 3.00 m Start (C.3 - CC.3)
- Da adeguare - Cartello 6.00 X 3.00 m (Gestione Publicem) (C.3 - CC.3)
- Da dismettere - Cartello 6.00 X 3.00 m (Gestione Publicem) (C.3 - CC.3)
- Esistente - Cartello Bifacciale (Gestione Privata) Superficie < 2m (CC.1)
- Esistente - Cartello Bifacciale (Proprietà da Verificare) Superficie < 2m (CC.1)
- Esistente - Cartello Bifacciale (Gestione Privata) Superficie > 2mq (CC.2)
- Esistente - Cartello Bifacciale (Proprietà da Verificare) Superficie > 2mq (CC.2)
- Da adeguare - Cartello Bifacciale (Proprietà da Verificare) Superficie > 2mq (CC.2)
- Da dismettere - Cartello Bifacciale (Gestione Privata) Superficie > 2m (CC.2)
- Da dismettere - Cartello Bifacciale (Proprietà da Verificare) Superficie > 2m (CC.2)
- Esistente - Cartello Monofacciale (Gestione Privata) Superficie < 2m (C.1)
- Esistente - Cartello Monofacciale (Proprietà da Verificare) Superficie < 2m (C.1)
- Da adeguare - Cartello Monofacciale (Proprietà da Verificare) Superficie < 2m (C.1)
- Da dismettere - Cartello Monofacciale (Gestione Privata) Superficie < 2m (C.1)
- Da dismettere - Cartello Monofacciale (Proprietà da Verificare) Superficie < 2m (C.1)
- Esistente - Cartello Monofacciale (Gestione Privata) Superficie > 2m (C.2)
- Esistente - Cartello Monofacciale (Proprietà da Verificare) Superficie > 2m (C.2)
- Da adeguare - Cartello Monofacciale (Proprietà da Verificare) Superficie > 2m (C.2)

#### Zonizzazione

- Ambito 1
- Ambito 2
- Ambito 3
- Ambito 4
- Ambito 5
- Ambito 6
- Ambito 7
- Fascia di Rispetto Bene Identitario
- Fascia di Rispetto Bene Architettonico
- Fascia di Rispetto Bene Archeologico

