



COMUNE DI ORISTANO

UFFICIO TECNICO

Progetto:

REALIZZAZIONE DI MANUFATTI CIMITERIALI NEL
SETTIMO RECINTO DEL CIMITERO SAN PIETRO IN
ORISTANO E NEL CIMITERO DI MASSAMA

PROGETTO DI FATTIBILITA' TECNICA ED ECONOMICA

Tavola:

1

Planimetrie generali

Data:

Giugno 2019

Scala:

1:500

Il Dirigente dei LL.PP.:

dott. ing. Giuseppe Pinna

Il Responsabile del procedimento


geom. Antonio Vacca

Il progettista:

geom. Massimo Piria

CIMITERO "SAN PIETRO" - ORISTANO

| LEGENDA LAVORAZIONI PREVISTE | |
|---|--|
|  | manufatti realizzati da privati |
|  | manufatti realizzati dall'Amministrazione Comunale |
|  | manufatti previsti in progetto |
|  | area dell'intervento previsto in progetto |

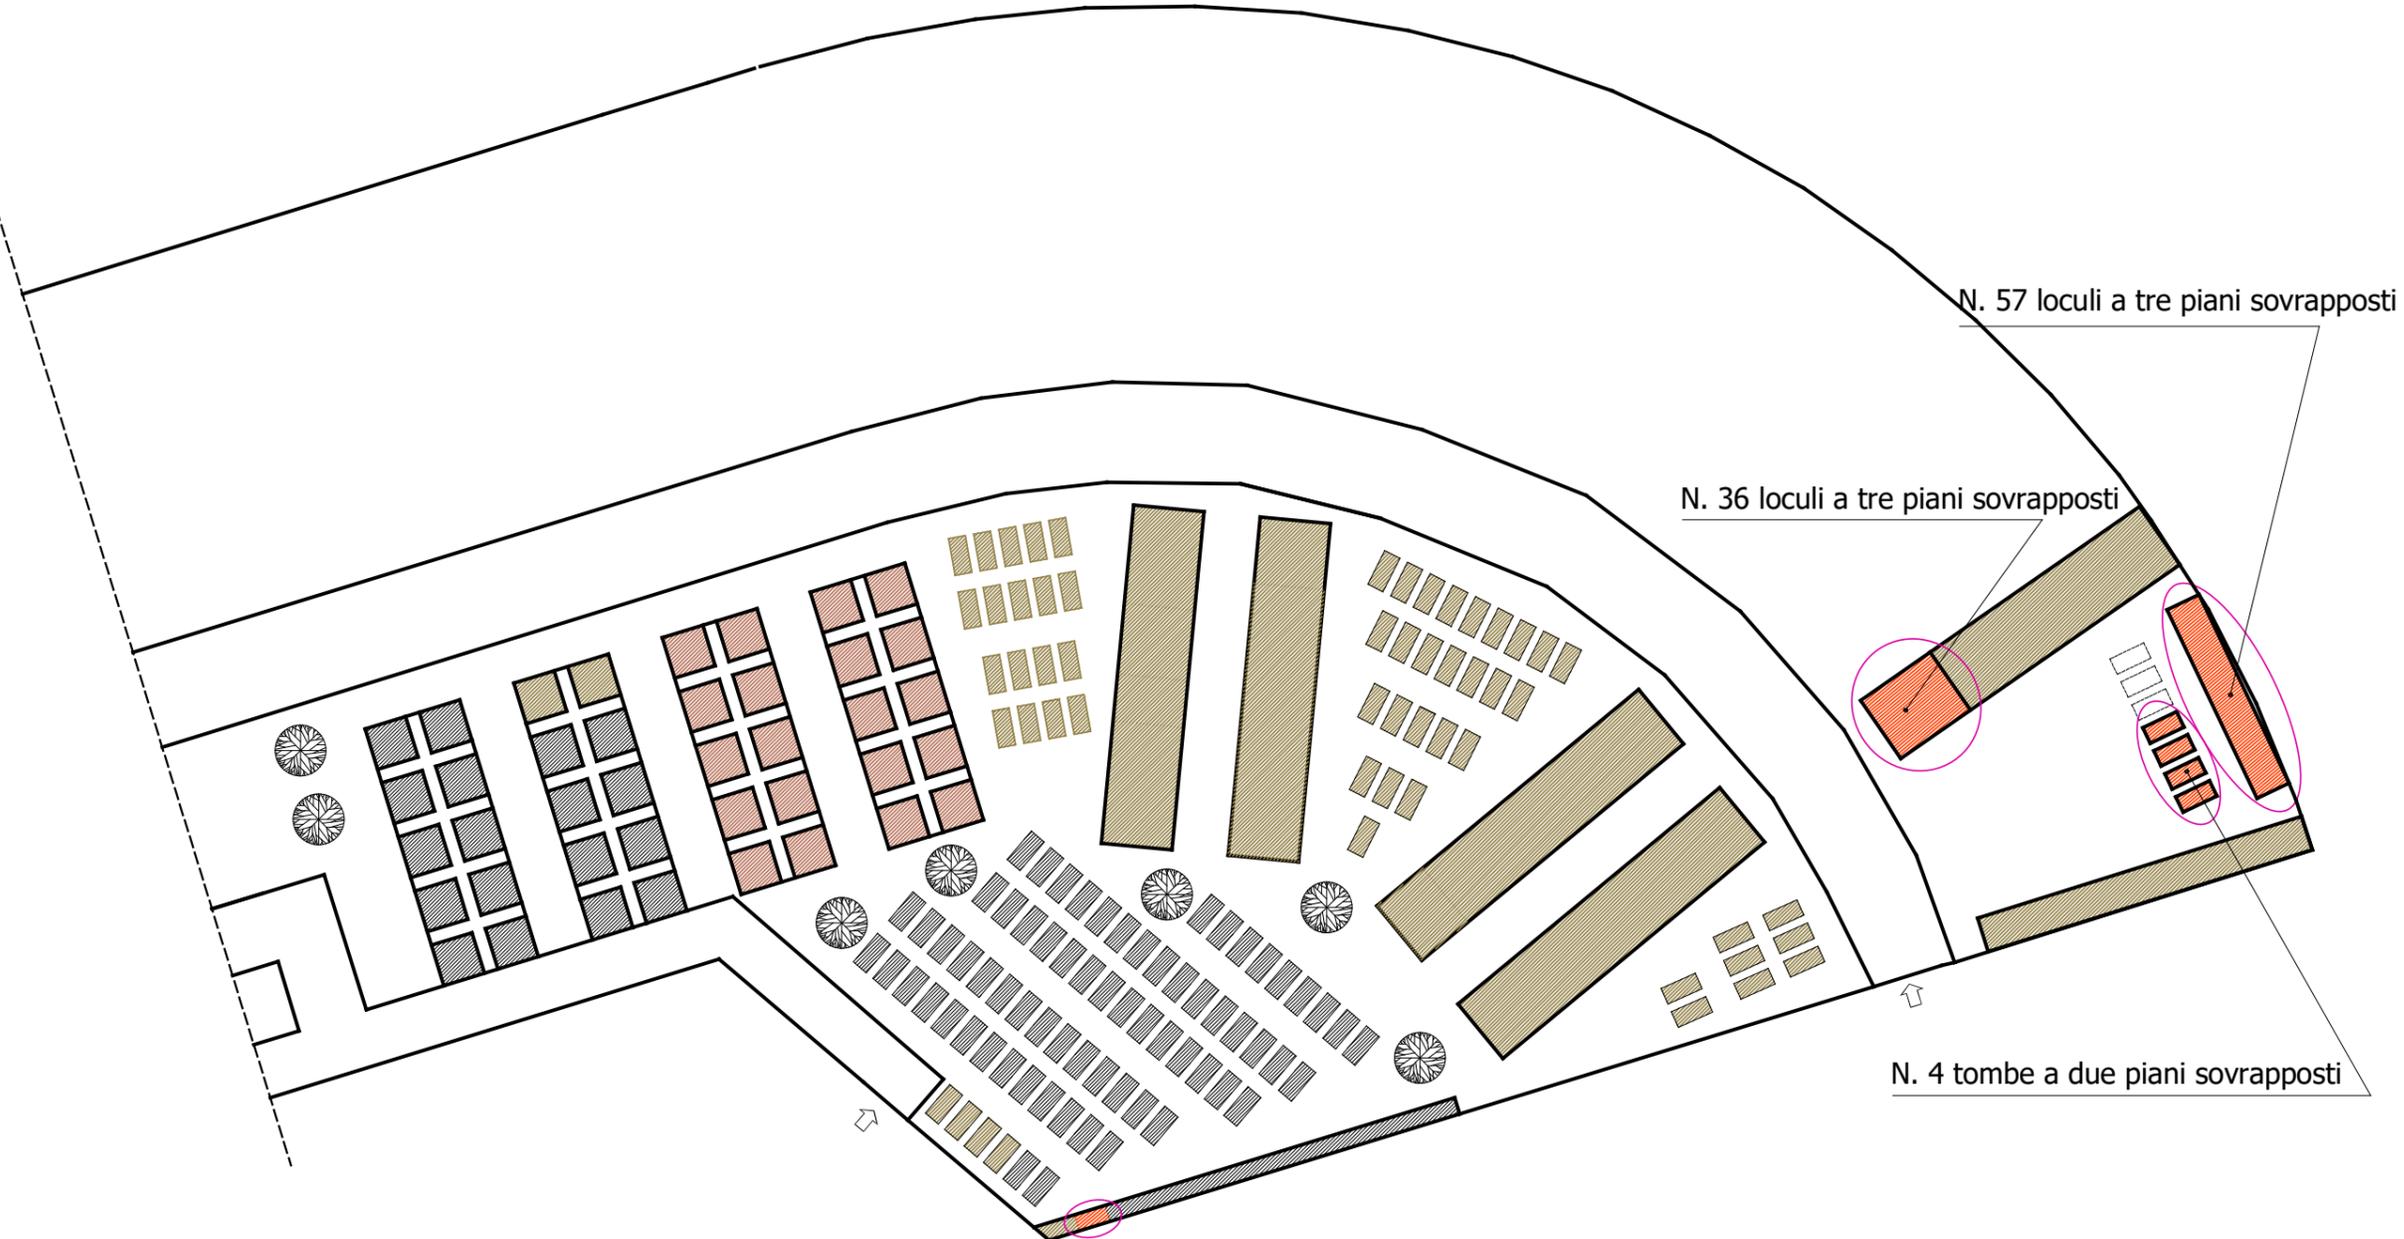


Planimetria in scala 1:500

CIMITERO "SAN PIETRO" - ORISTANO

LEGENDA LAVORAZIONI PREVISTE



manufatti previsti in progetto

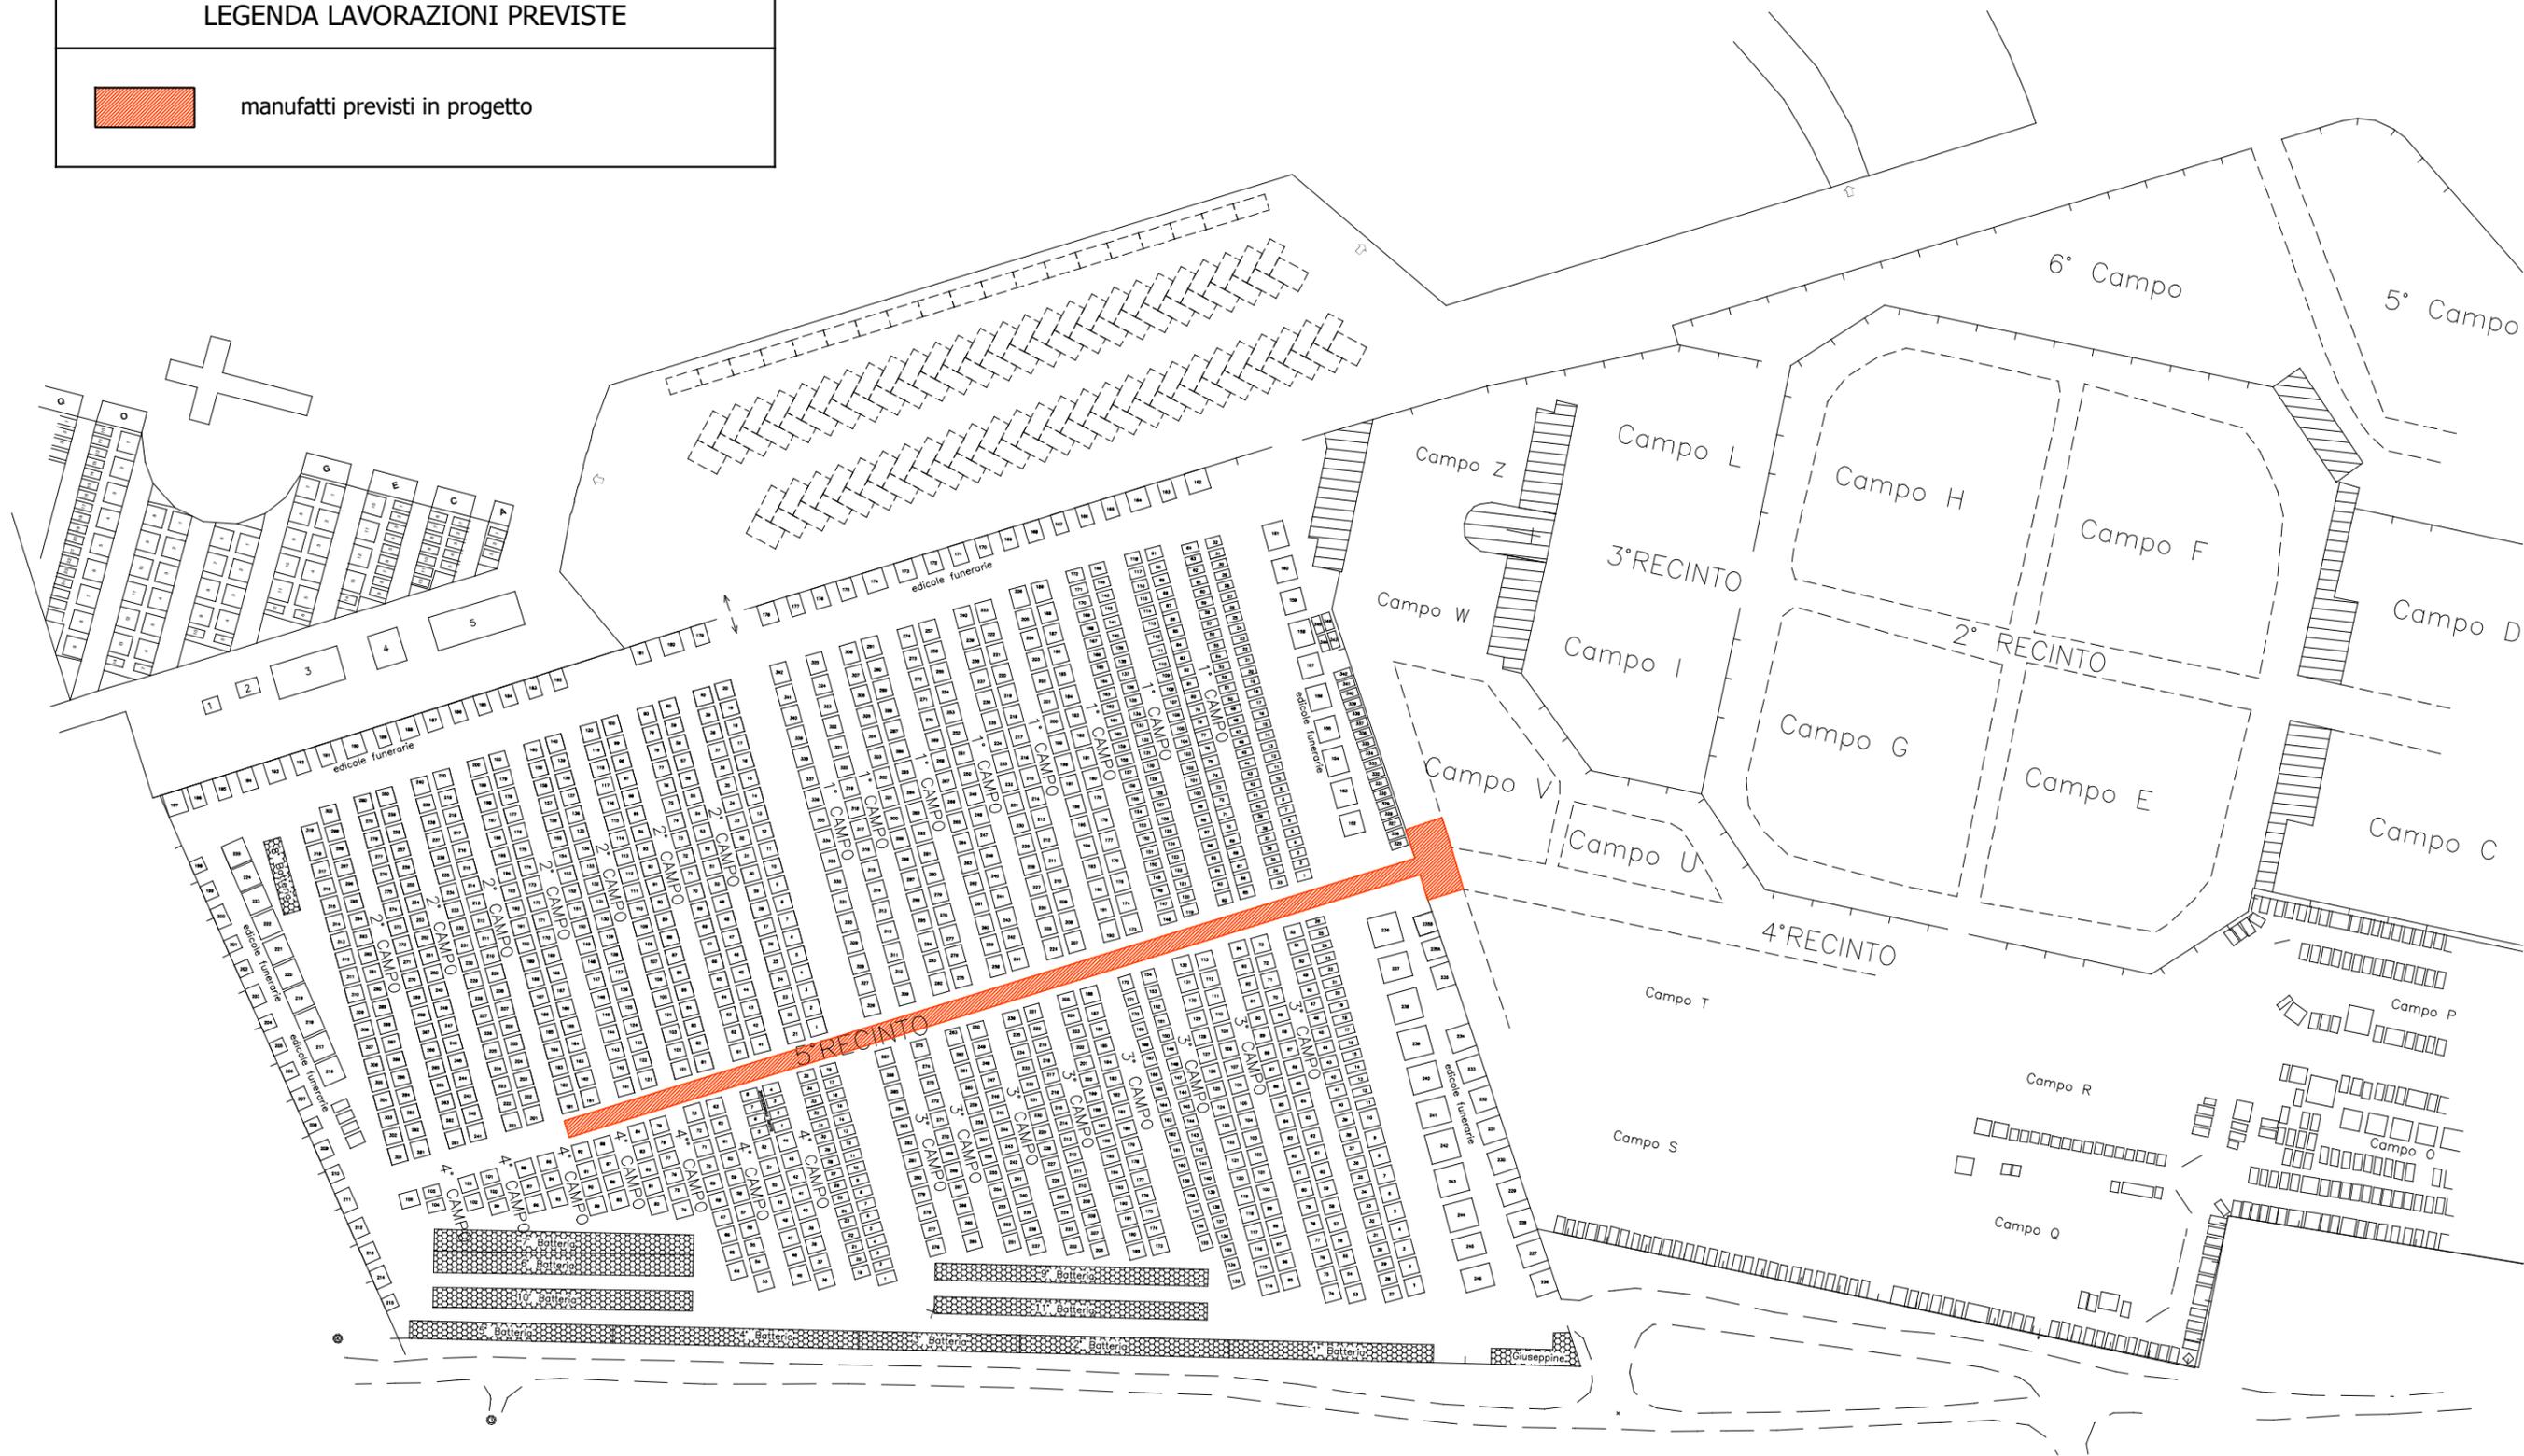

Planimetria in scala 1:1000

CIMITERO DI MASSAMA

LEGENDA LAVORAZIONI PREVISTE

-  manufatti previsti in progetto
-  area dell'intervento previsto in progetto

Loculi realizzati nel 2009

Loculi realizzati nel 2011

Loculi realizzati nel 2015

N. 36 loculi a tre piani sovrapposti

(S.S. 131 Vecchio Tracciato)

Planimetria in scala 1:500

