
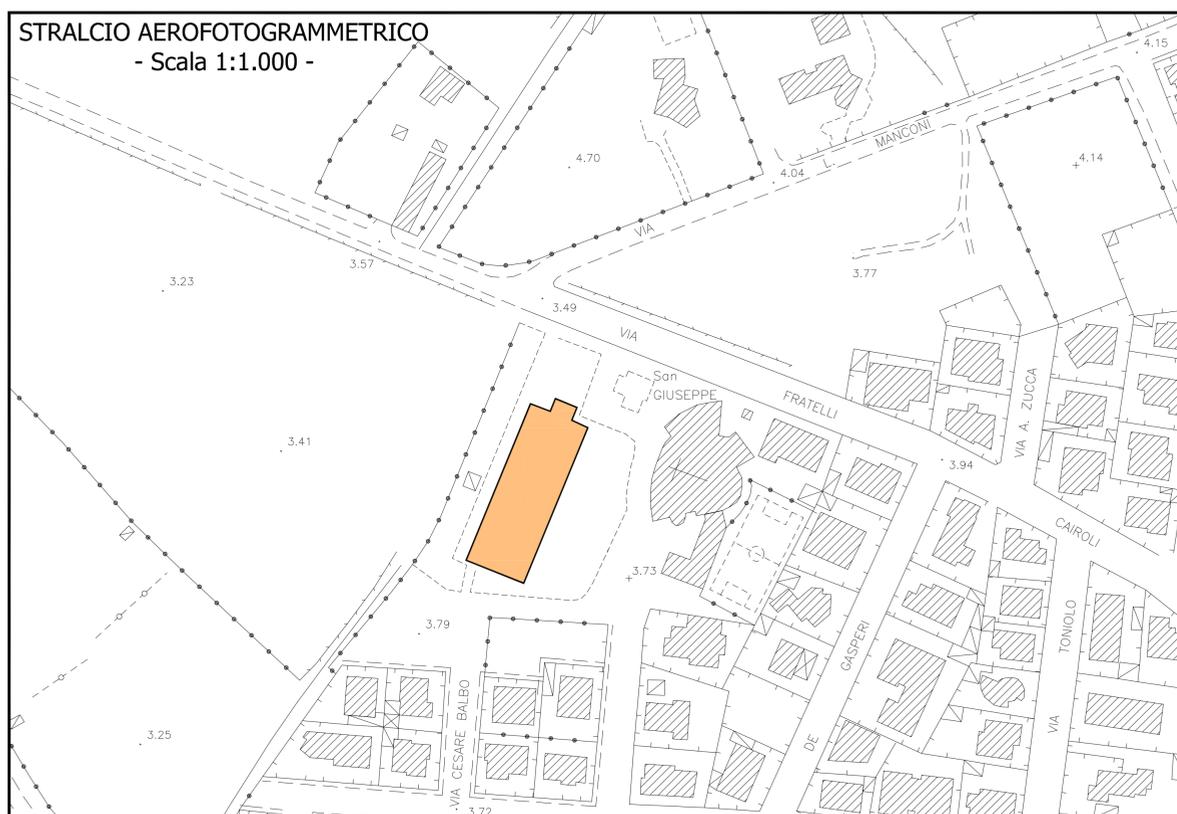


PLANIMETRIA DEL LOTTO - STATO DI FATTO
- Scala 1:500 -

LEGENDA INTERVENTI	
①	Tensostruttura da destinare a palestra 11 m x 24 m
②	Campo sportivo all'aperto 1
③	Pavimentazione di collegamento
④	Realizzazione NUOVO MANTO DI COPERTURA

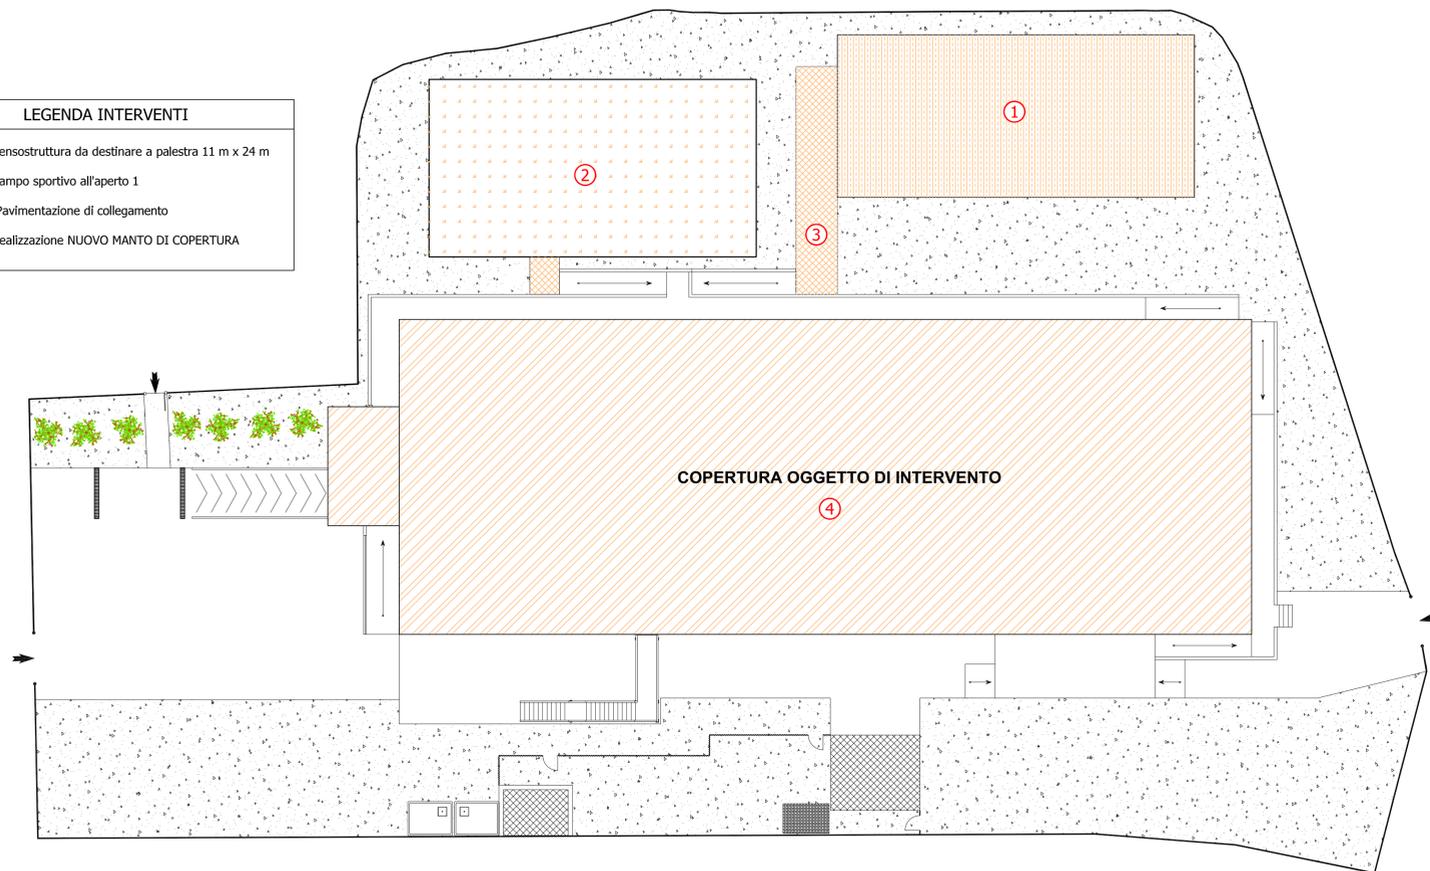

COMUNE DI ORISTANO
SETTORE LAVORI PUBBLICI E MANUTENZIONI

REGIONE AUTONOMA DELLA SARDEGNA
Piano Straordinario di edilizia scolastica Iscol@
"Linee guida per la gestione degli interventi urgenti di edilizia scolastica"
Legge Regionale n. 3/2008 art. 4, comma 1, lettera m)
Legge Regionale n. 3/2009, art. 9, comma 1, lettera a)
Deliberazione della Giunta Regionale n. 9/7 del 22 febbraio 2019

SCUOLA PRIMARIA VIA CAIROLI
CODICE EDIFICIO 0950380060 - CUP H19E19000220006
"Interventi di somma urgenza nell'edificio
della Scuola Primaria sito in via Cairolì - Sa Rodia"

**PROGETTO DI FATTIBILITÀ TECNICA ED ECONOMICA
DEFINITIVO - ESECUTIVO**

OGGETTO:
INQUADRAMENTO URBANISTICO
PLANIMETRIA GENERALE

ELABORATO: **TAV.01**
DATA: **GIUGNO 2019**

IL PROGETTISTA:
Dott. Ing. Alberto Soddu

IL RESPONSABILE DEL PROCEDIMENTO:
Geom. Antonio Vacca