



PLANIMETRIA SCALA 1 : 250

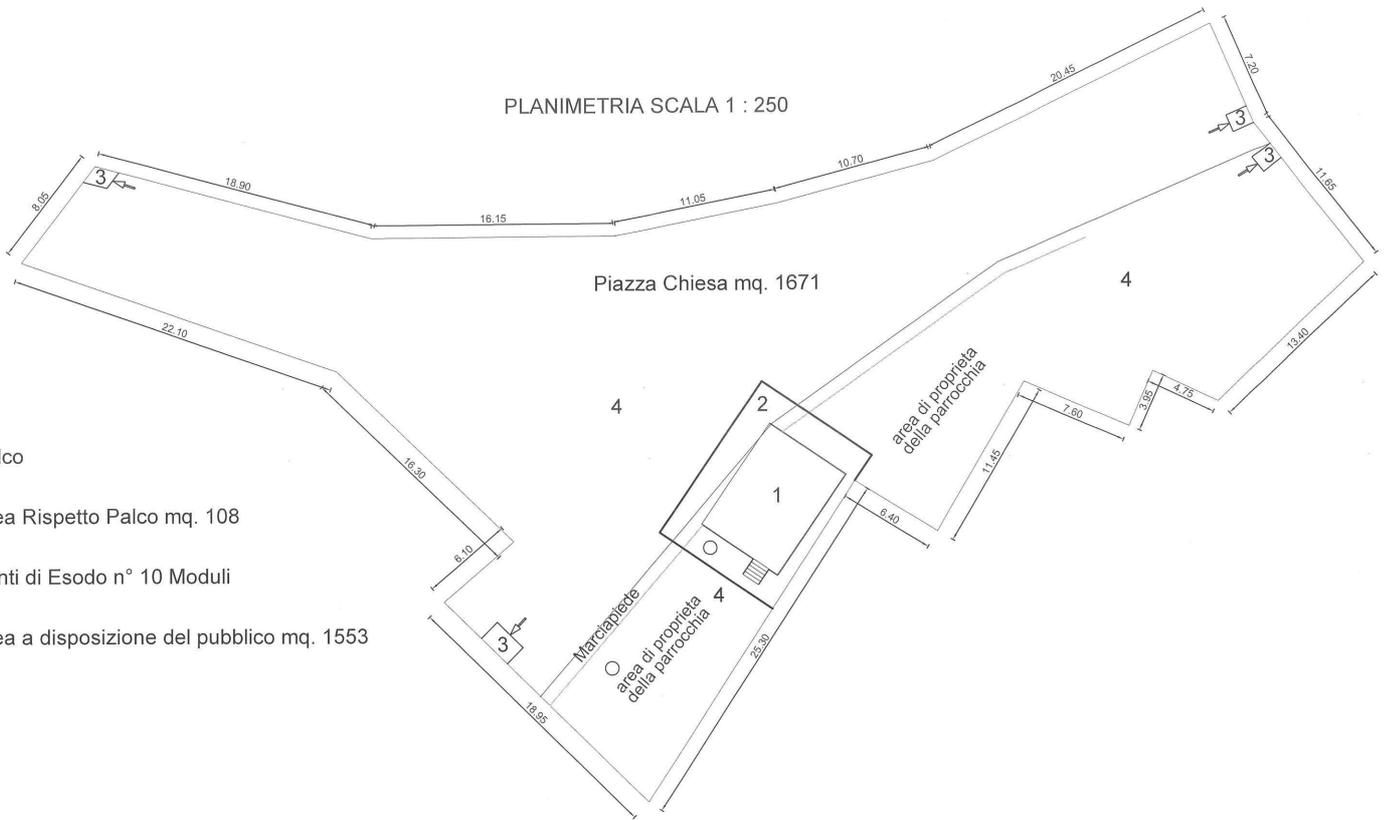

- 1 Palco
- 2 Area Rispetto Palco mq. 108
- 3 Punti di Esodo n° 10 Moduli
- 4 Area a disposizione del pubblico mq. 1553

PLANIMETRIA SCALA 1 :1000

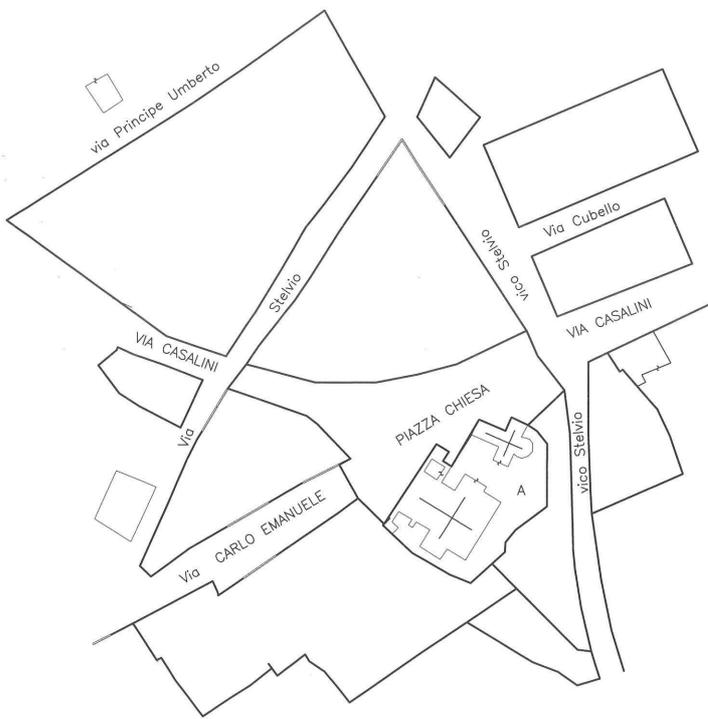

PLANIMETRIA CATASTALE
SCALA 1 : 1000

