



COMUNE DI ORISTANO Provincia di Oristano 			
PIANO DI LOTTIZZAZIONE ZONA C2c_3 IN LOCALITA' "SU FORRU DE MADEDU" 1° STRALCIO FUNZIONALE			
TIPOLOGIE EDILIZIE: CASA SINGOLA (A1)		ALL. 2 TAV.10a	
I COMMITTENTI	IL PROGETTISTA	STUDIO TECNICO Ing. Carlo Sechi Via Lussu s.n.c. - Oristano Tel 0783 70325 - 0783 701450 Partita I.V.A. 01035510955	
Sig. Cotullo Aldo	Ing. Carlo Sechi		
Sig. Massa Salvatore			
Sig. Pinna Giuseppe	IL RESPONSABILE DEL PROCEDIMENTO	SCALA:	1:100
Sig. Uccheddu Mario	IL SINDACO	DATA:	APRILE 2019


Pianta piano terra

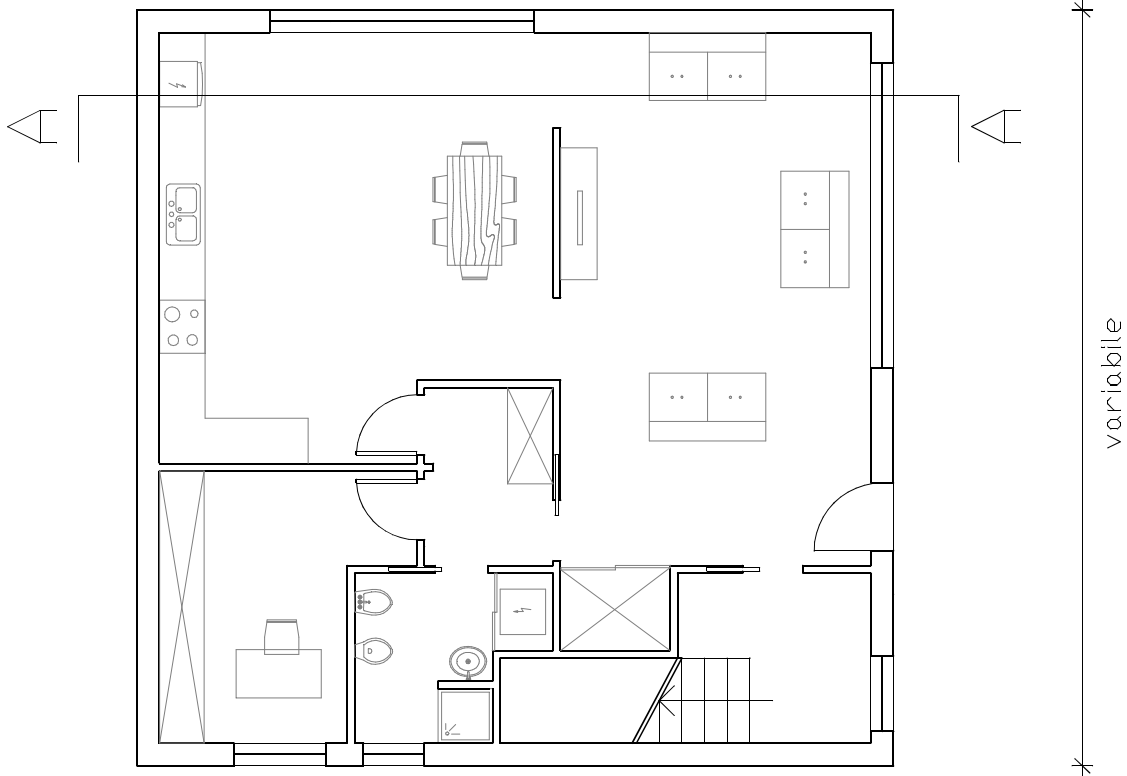

Pianta piano primo

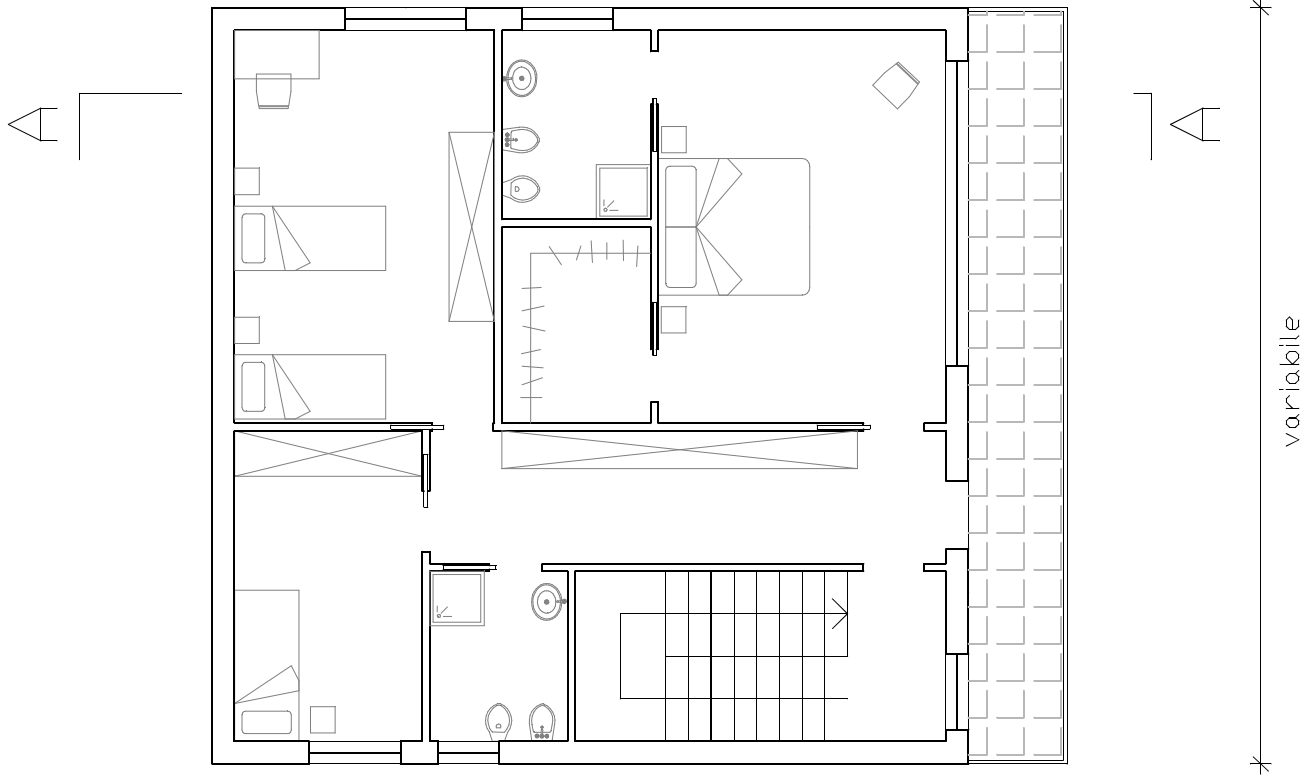

Sezione A-A

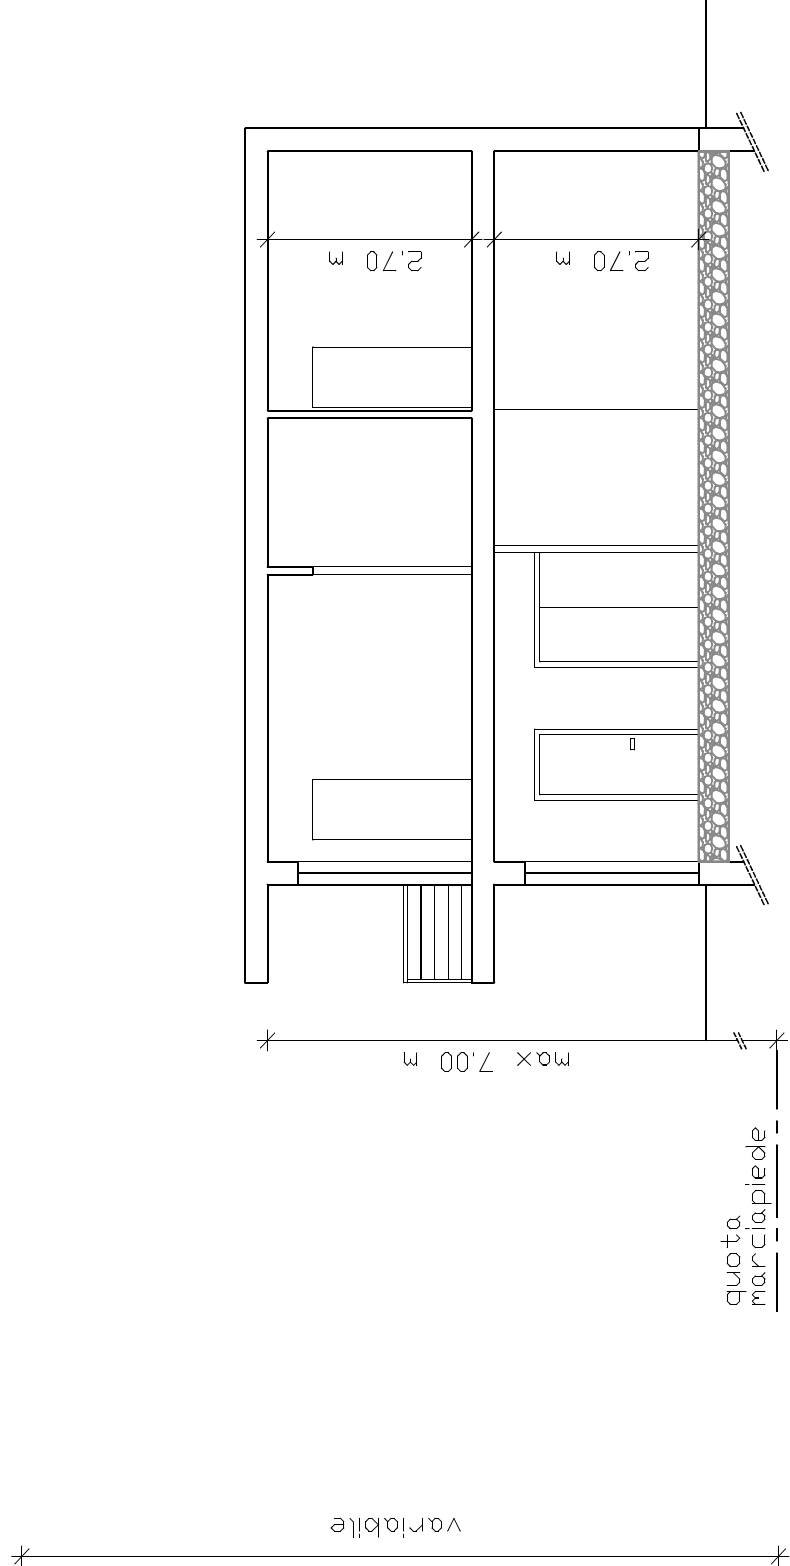

Prospetto principale

