

COMUNE DI ORISTANO

Provincia di Oristano



PIANO DI LOTTIZZAZIONE

ZONA C2c_3

IN LOCALITA' "SU FORRU DE MADEDDU"

1° STRALCIO FUNZIONALE

SEZIONI STRADALI TIPO

ALL. 2

TAV. 9

I COMMITTENTI

Sig. Catullo Aldo

IL PROGETTISTA

Ing. Carlo Sechi

STUDIO TECNICO
Ing. CARLO SECHI
Via Lussu s.n. - Oristano
Tel 0783 70325 - 0783
70147
Partita I.V.A. 01035510955

Sig. Massa Salvatore

IL RESPONSABILE
DEL PROCEDIMENTO

SCALA:

1:50

Sig. Pinna Giuseppe


IL SINDACO

DATA:

APRILE 2019

Sig. Uccheddu Mario

SEZIONE STRADALE TIPO A

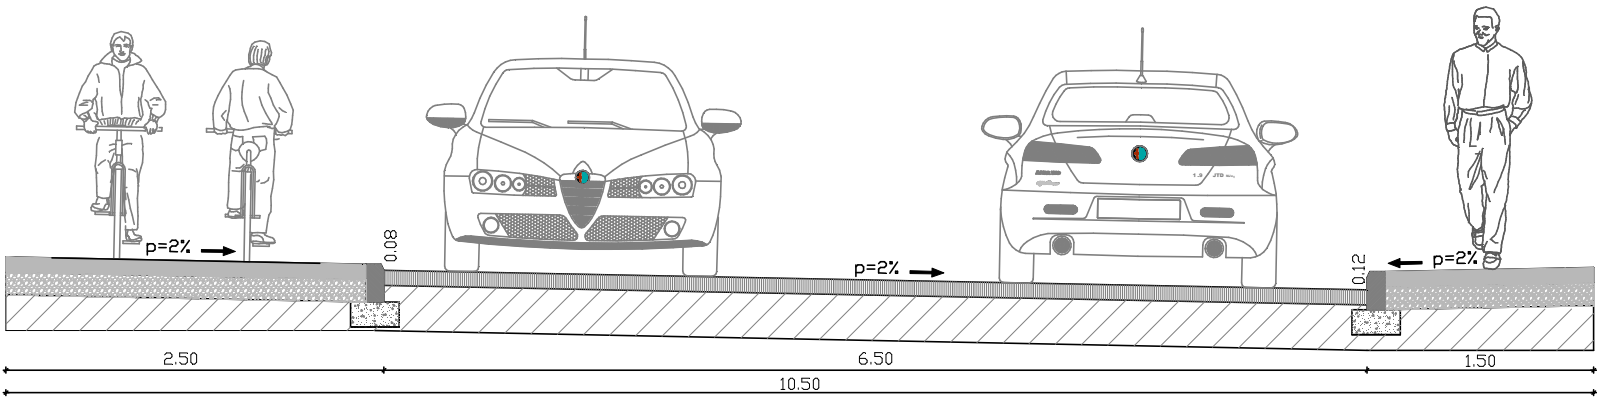

SEZIONE STRADALE TIPO B

