


# LEGENDA

-  LIMITE CONFINE STRALCIO FUNZIONALE 1
-  LIMITE CONFINE STRALCIO FUNZIONALE 2
-  FABBRICATI ESISTENTI
-  MANUFATTI IN DEMOLIZIONE
-  CANALE CONSORTILE
-  RECINZIONI ESISTENTI
-  LINEA TELECOM
-  LINEA ENEL
-  RETE IDRICA
-  ACQUE BIANCHE
-  ACQUE NERE
-  COLLETTORE FOGNARIO
-  POZZETTI ACQUE NERE
-  POZZETTI ACQUE BIANCHE
-  POZZETTI RETE IDRICA

## STATO ATTUALE - INFRASTRUTTURE

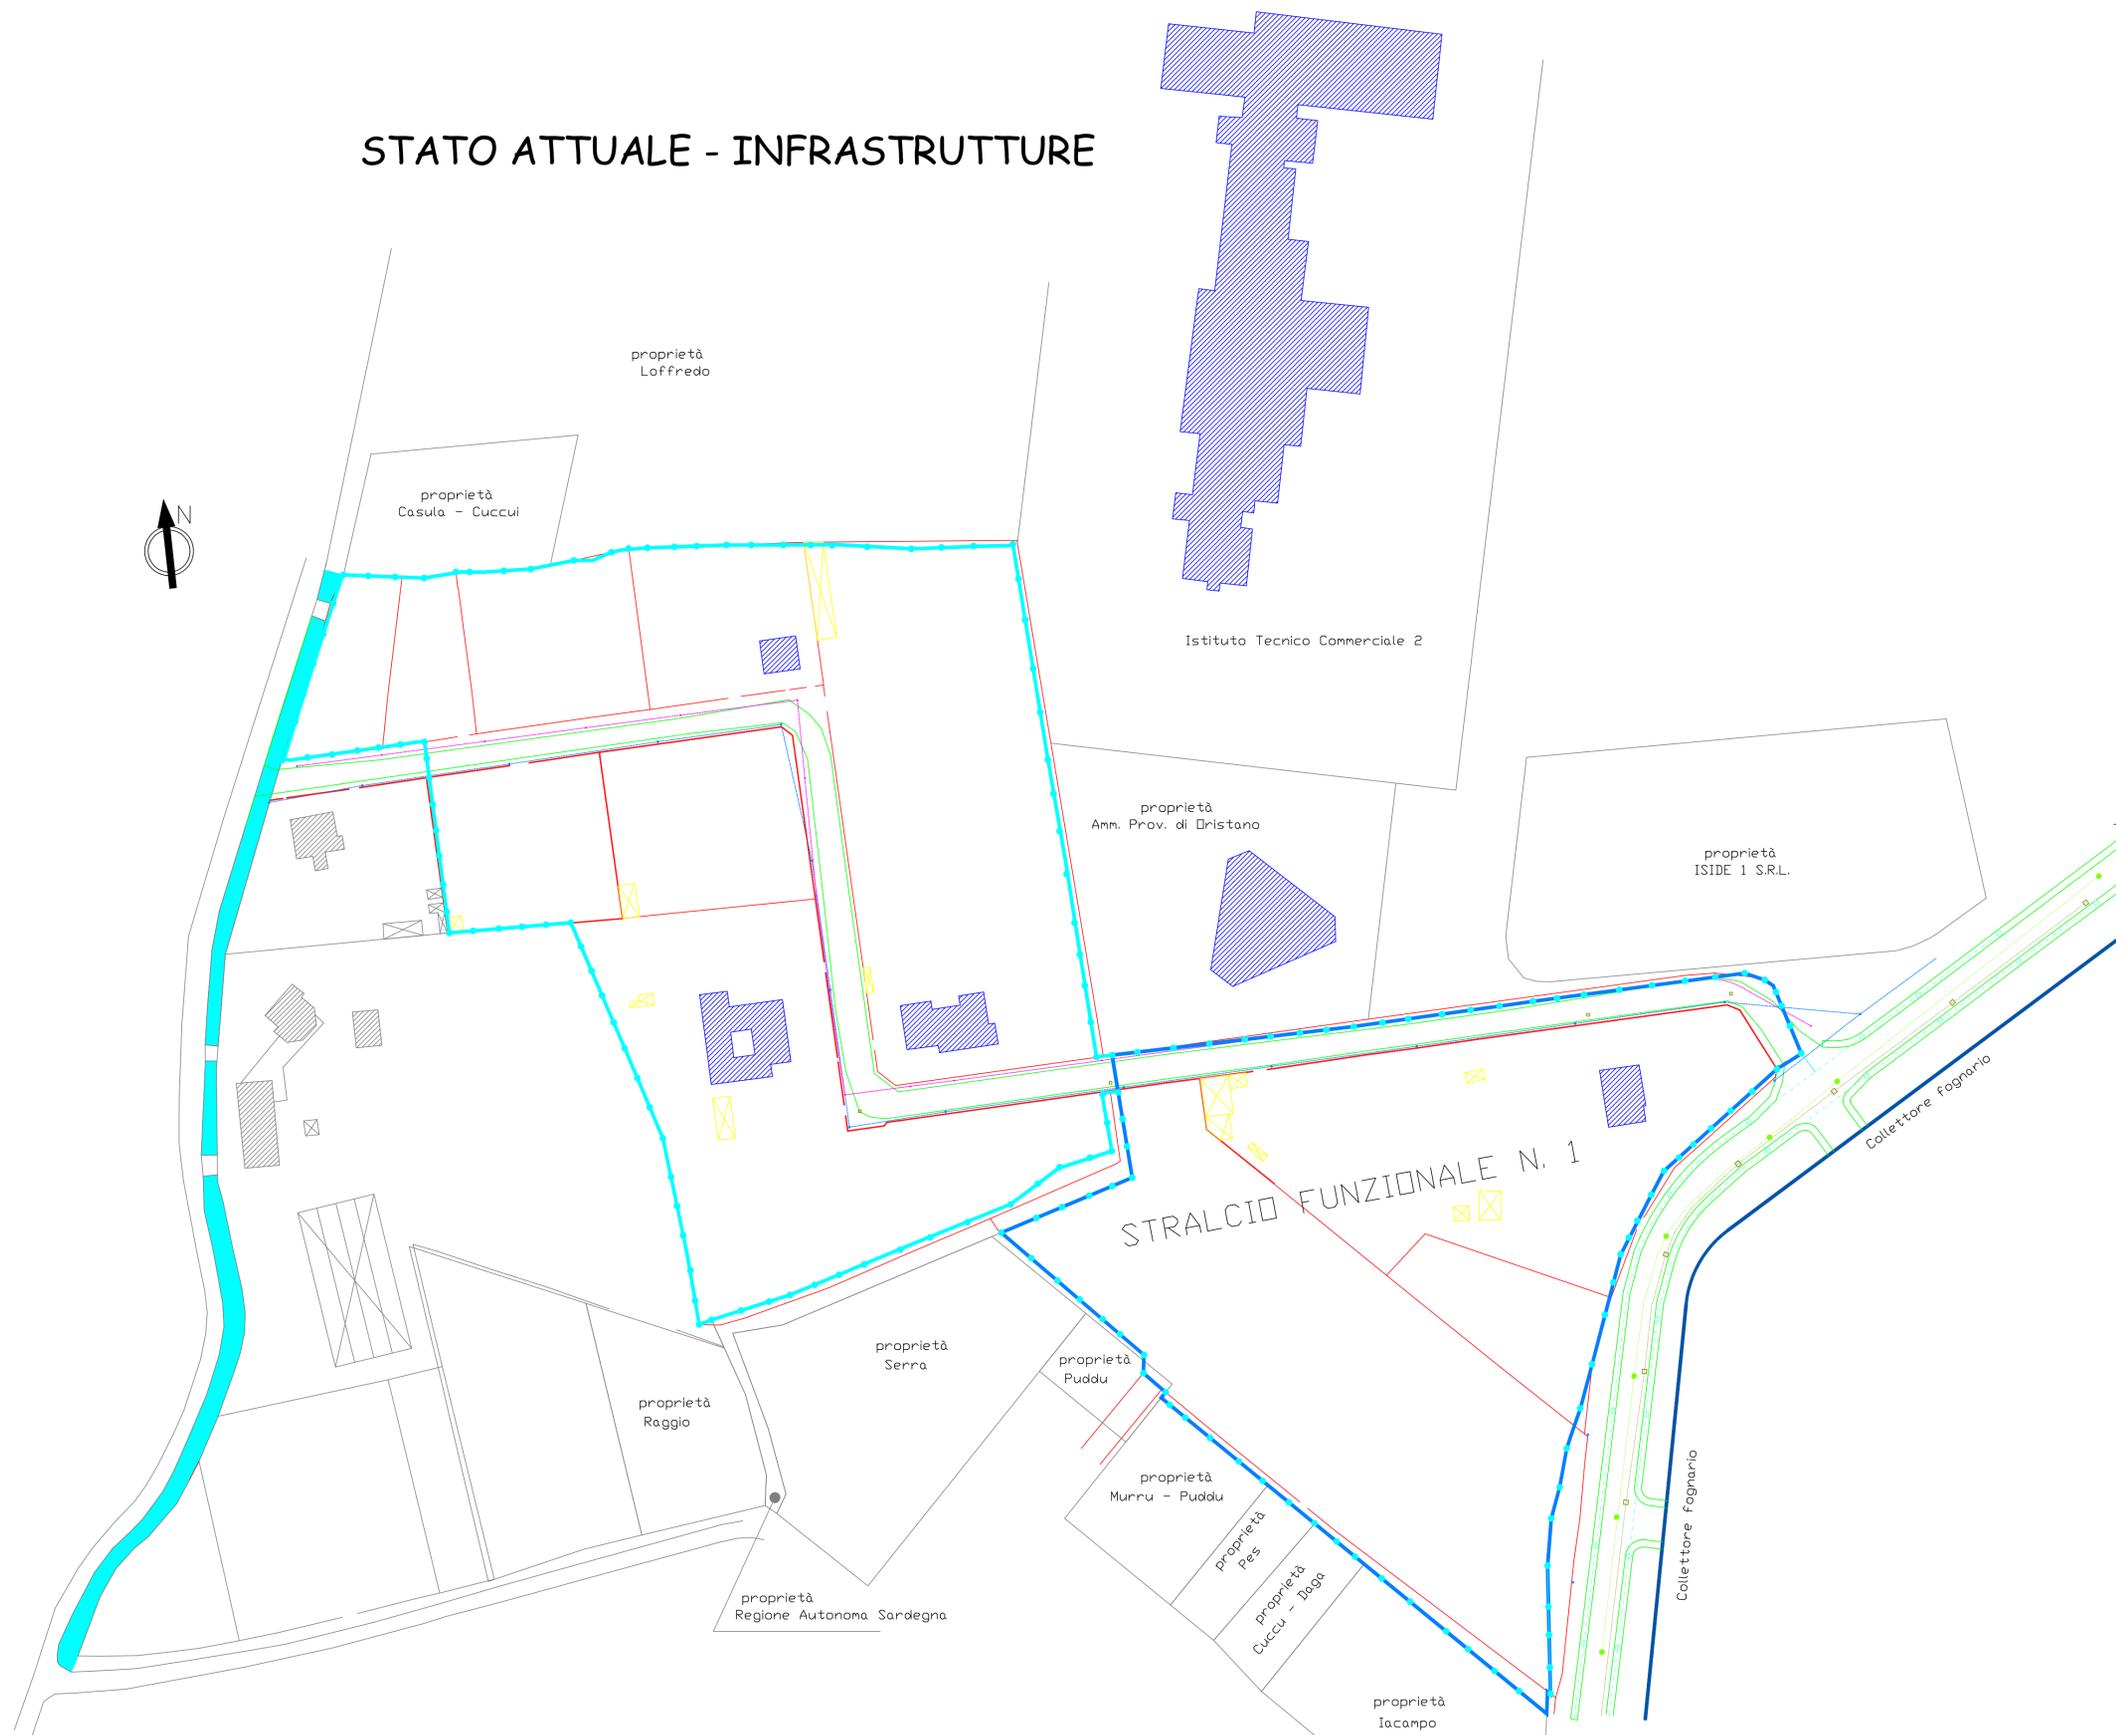

### COMUNE DI ORISTANO

Provincia di Oristano



### PIANO DI LOTTIZZAZIONE

ZONA C2c\_3

IN LOCALITA' "SU FORRU DE MAEDDU"

1° STRALCIO FUNZIONALE

STATO ATTUALE - INFRASTRUTTURE

ALL. 2 TAV. 5

I COMMITTENTI		IL PROGETTISTA
Sig. Catullo Aldo		Ing. Carlo Sechi
Sig. Massa Salvatore		STUDIO TECNICO Ing. CARLO SECHI Via Lussu s.n. - Oristano Tel. 0783 70325 - 0783 70147 Partita I.V.A. 01035510955
Sig. Pinna Giuseppe		IL RESPONSABILE DEL PROCEDIMENTO
Sig. Uccheddu Mario		SCALA:  1:1.000
IL SINDACO		DATA:  APRILE 2019