


STATO ATTUALE - PIANO QUOTATO

Scala 1:500

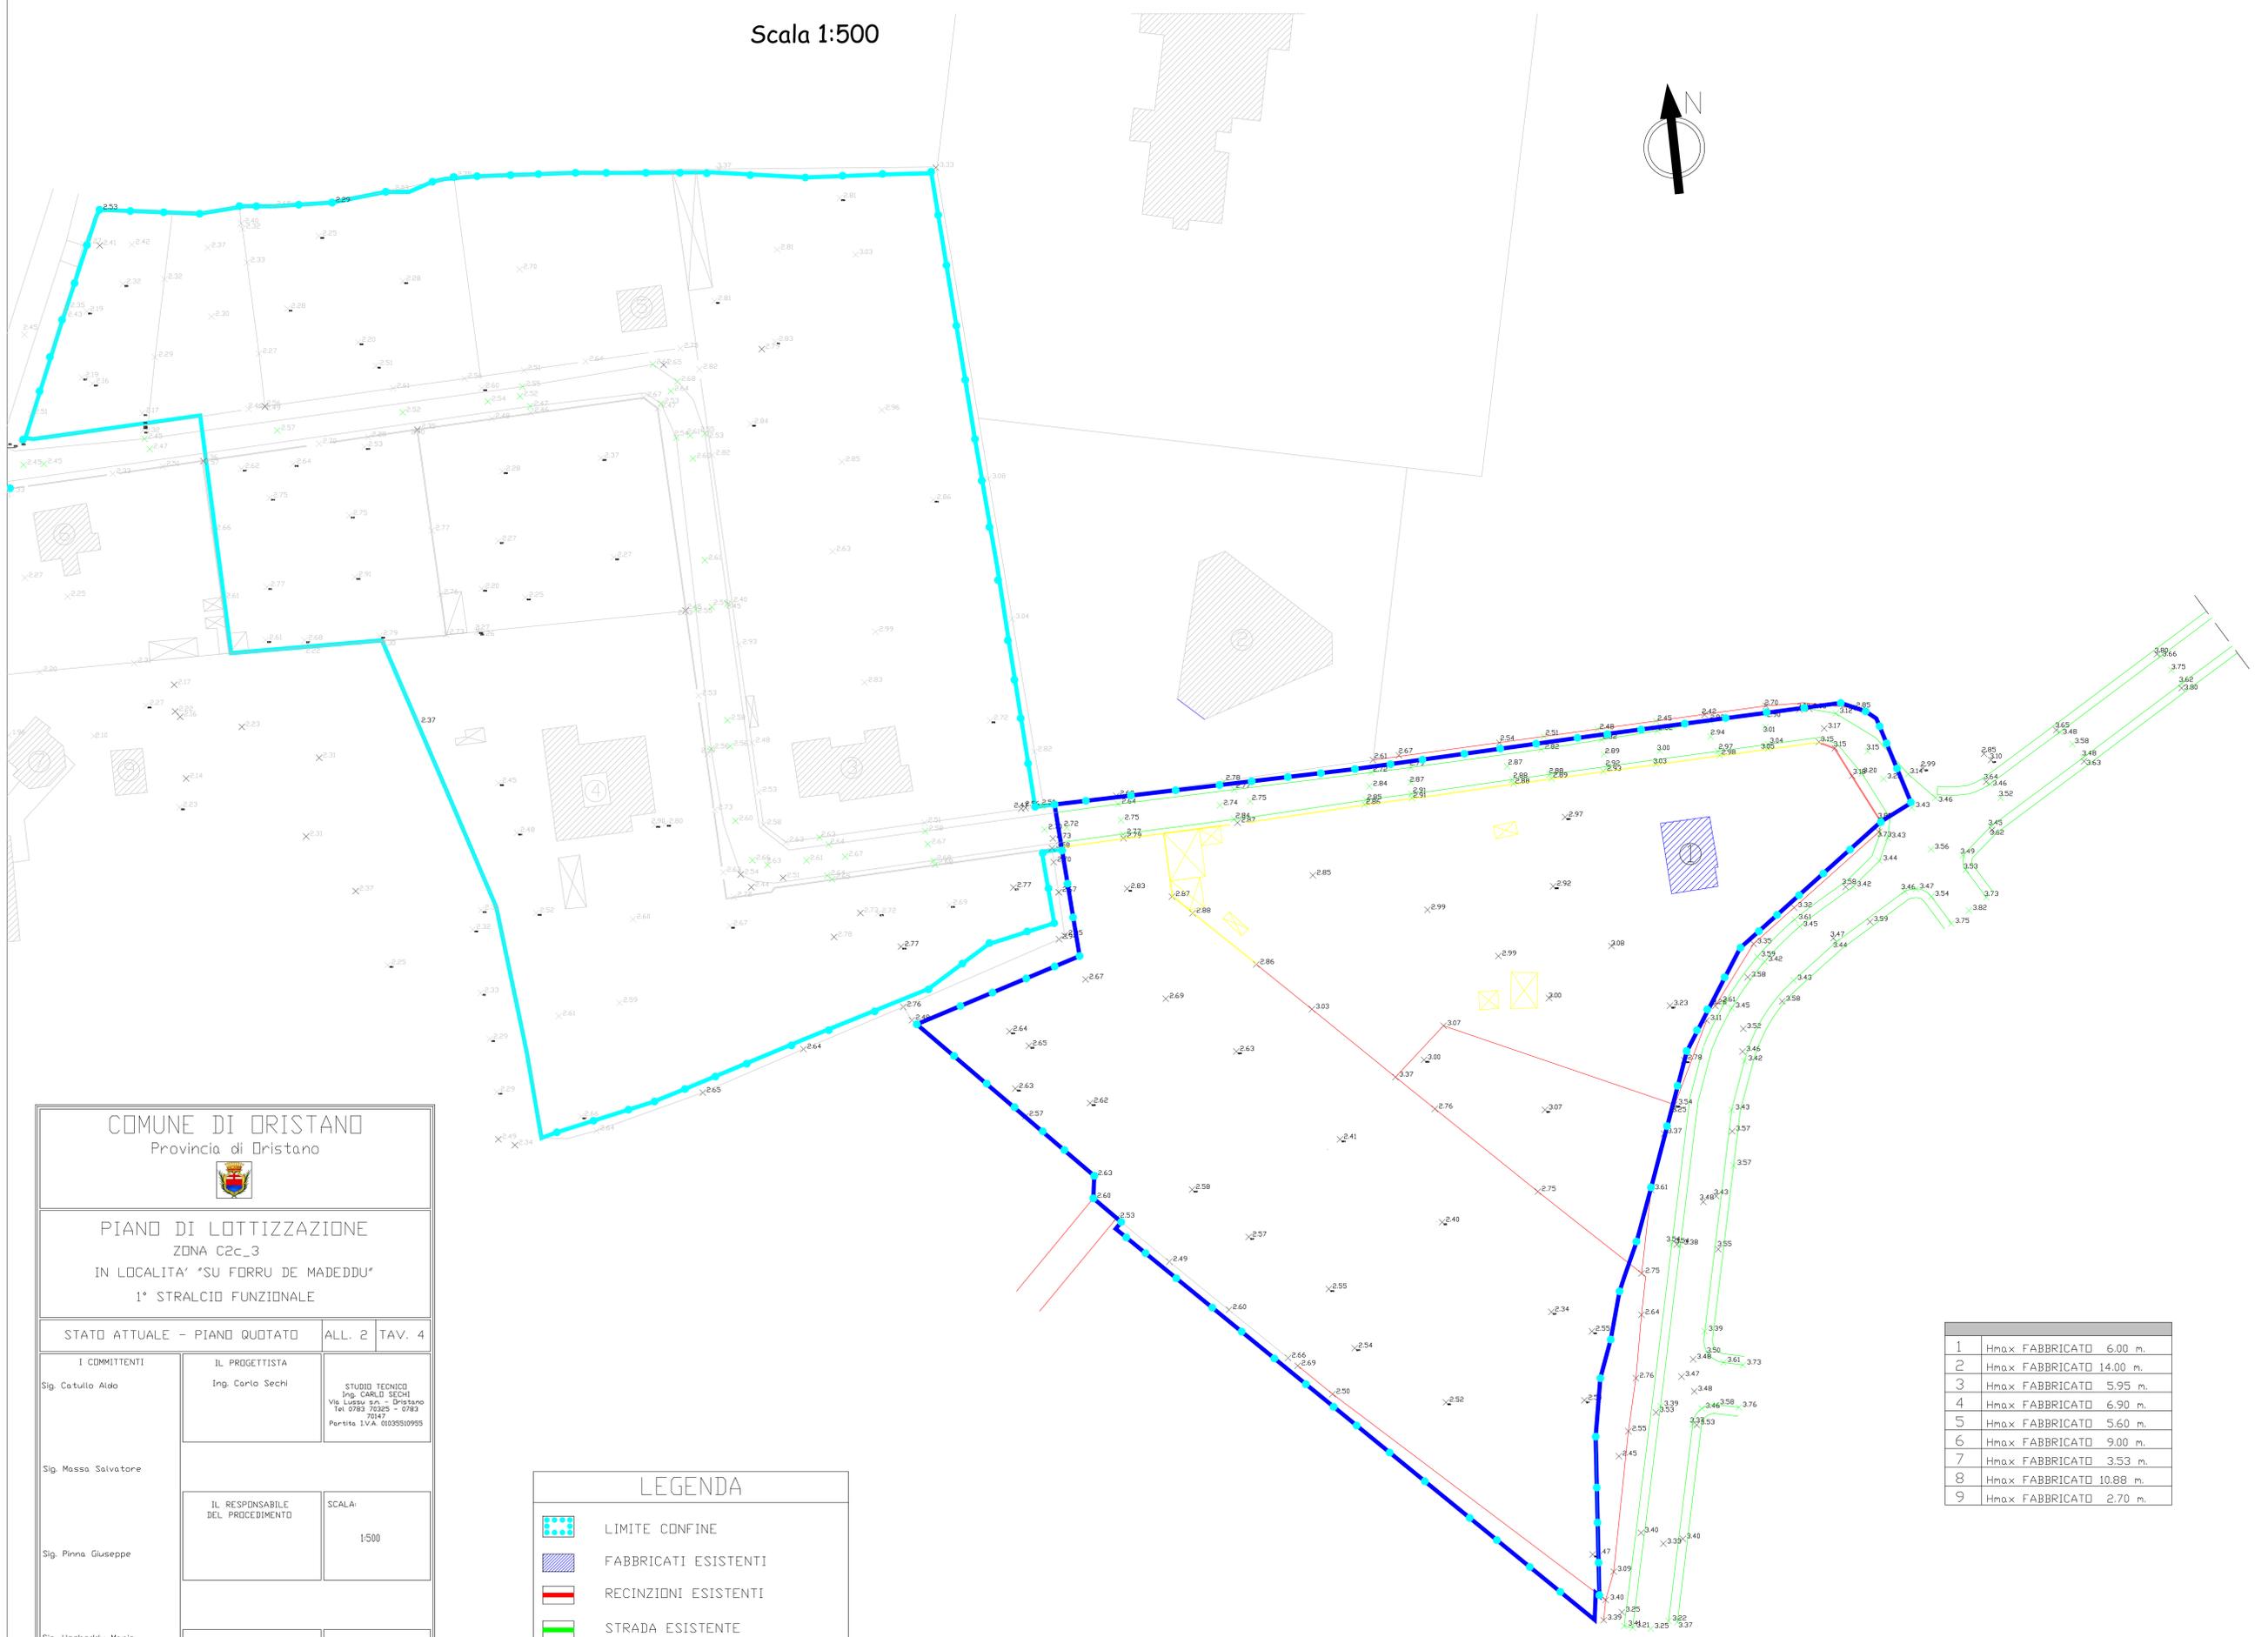

COMUNE DI ORISTANO Provincia di Oristano 		
PIANO DI LOTTIZZAZIONE ZONA C2c_3 IN LOCALITA' *SU FORRU DE MAEDDU* 1° STRALCIO FUNZIONALE		
STATO ATTUALE - PIANO QUOTATO		ALL. 2 TAV. 4
I COMMITTENTI Sig. Catullo Aldo Sig. Massa Salvatore Sig. Pinna Giuseppe Sig. Uccheddu Mario	IL PRGETTISTA Ing. Carlo Sechi STUDIO TECNICO Ing. CARLO SECHI Via Lussu s.n. - Oristano Tel. 0783 32225 - 0783 70147 Partita I.V.A. 01035510955	IL RESPONSABILE DEL PROCEDIMENTO SCALA: 1:500 IL SINDACO DATA: APRILE 2019

LEGENDA

-  LIMITE CONFINE
-  FABBRICATI ESISTENTI
-  RECINZIONI ESISTENTI
-  STRADA ESISTENTE

1	Hmax FABBRICATO 6.00 m.
2	Hmax FABBRICATO 14.00 m.
3	Hmax FABBRICATO 5.95 m.
4	Hmax FABBRICATO 6.90 m.
5	Hmax FABBRICATO 5.60 m.
6	Hmax FABBRICATO 9.00 m.
7	Hmax FABBRICATO 3.53 m.
8	Hmax FABBRICATO 10.88 m.
9	Hmax FABBRICATO 2.70 m.