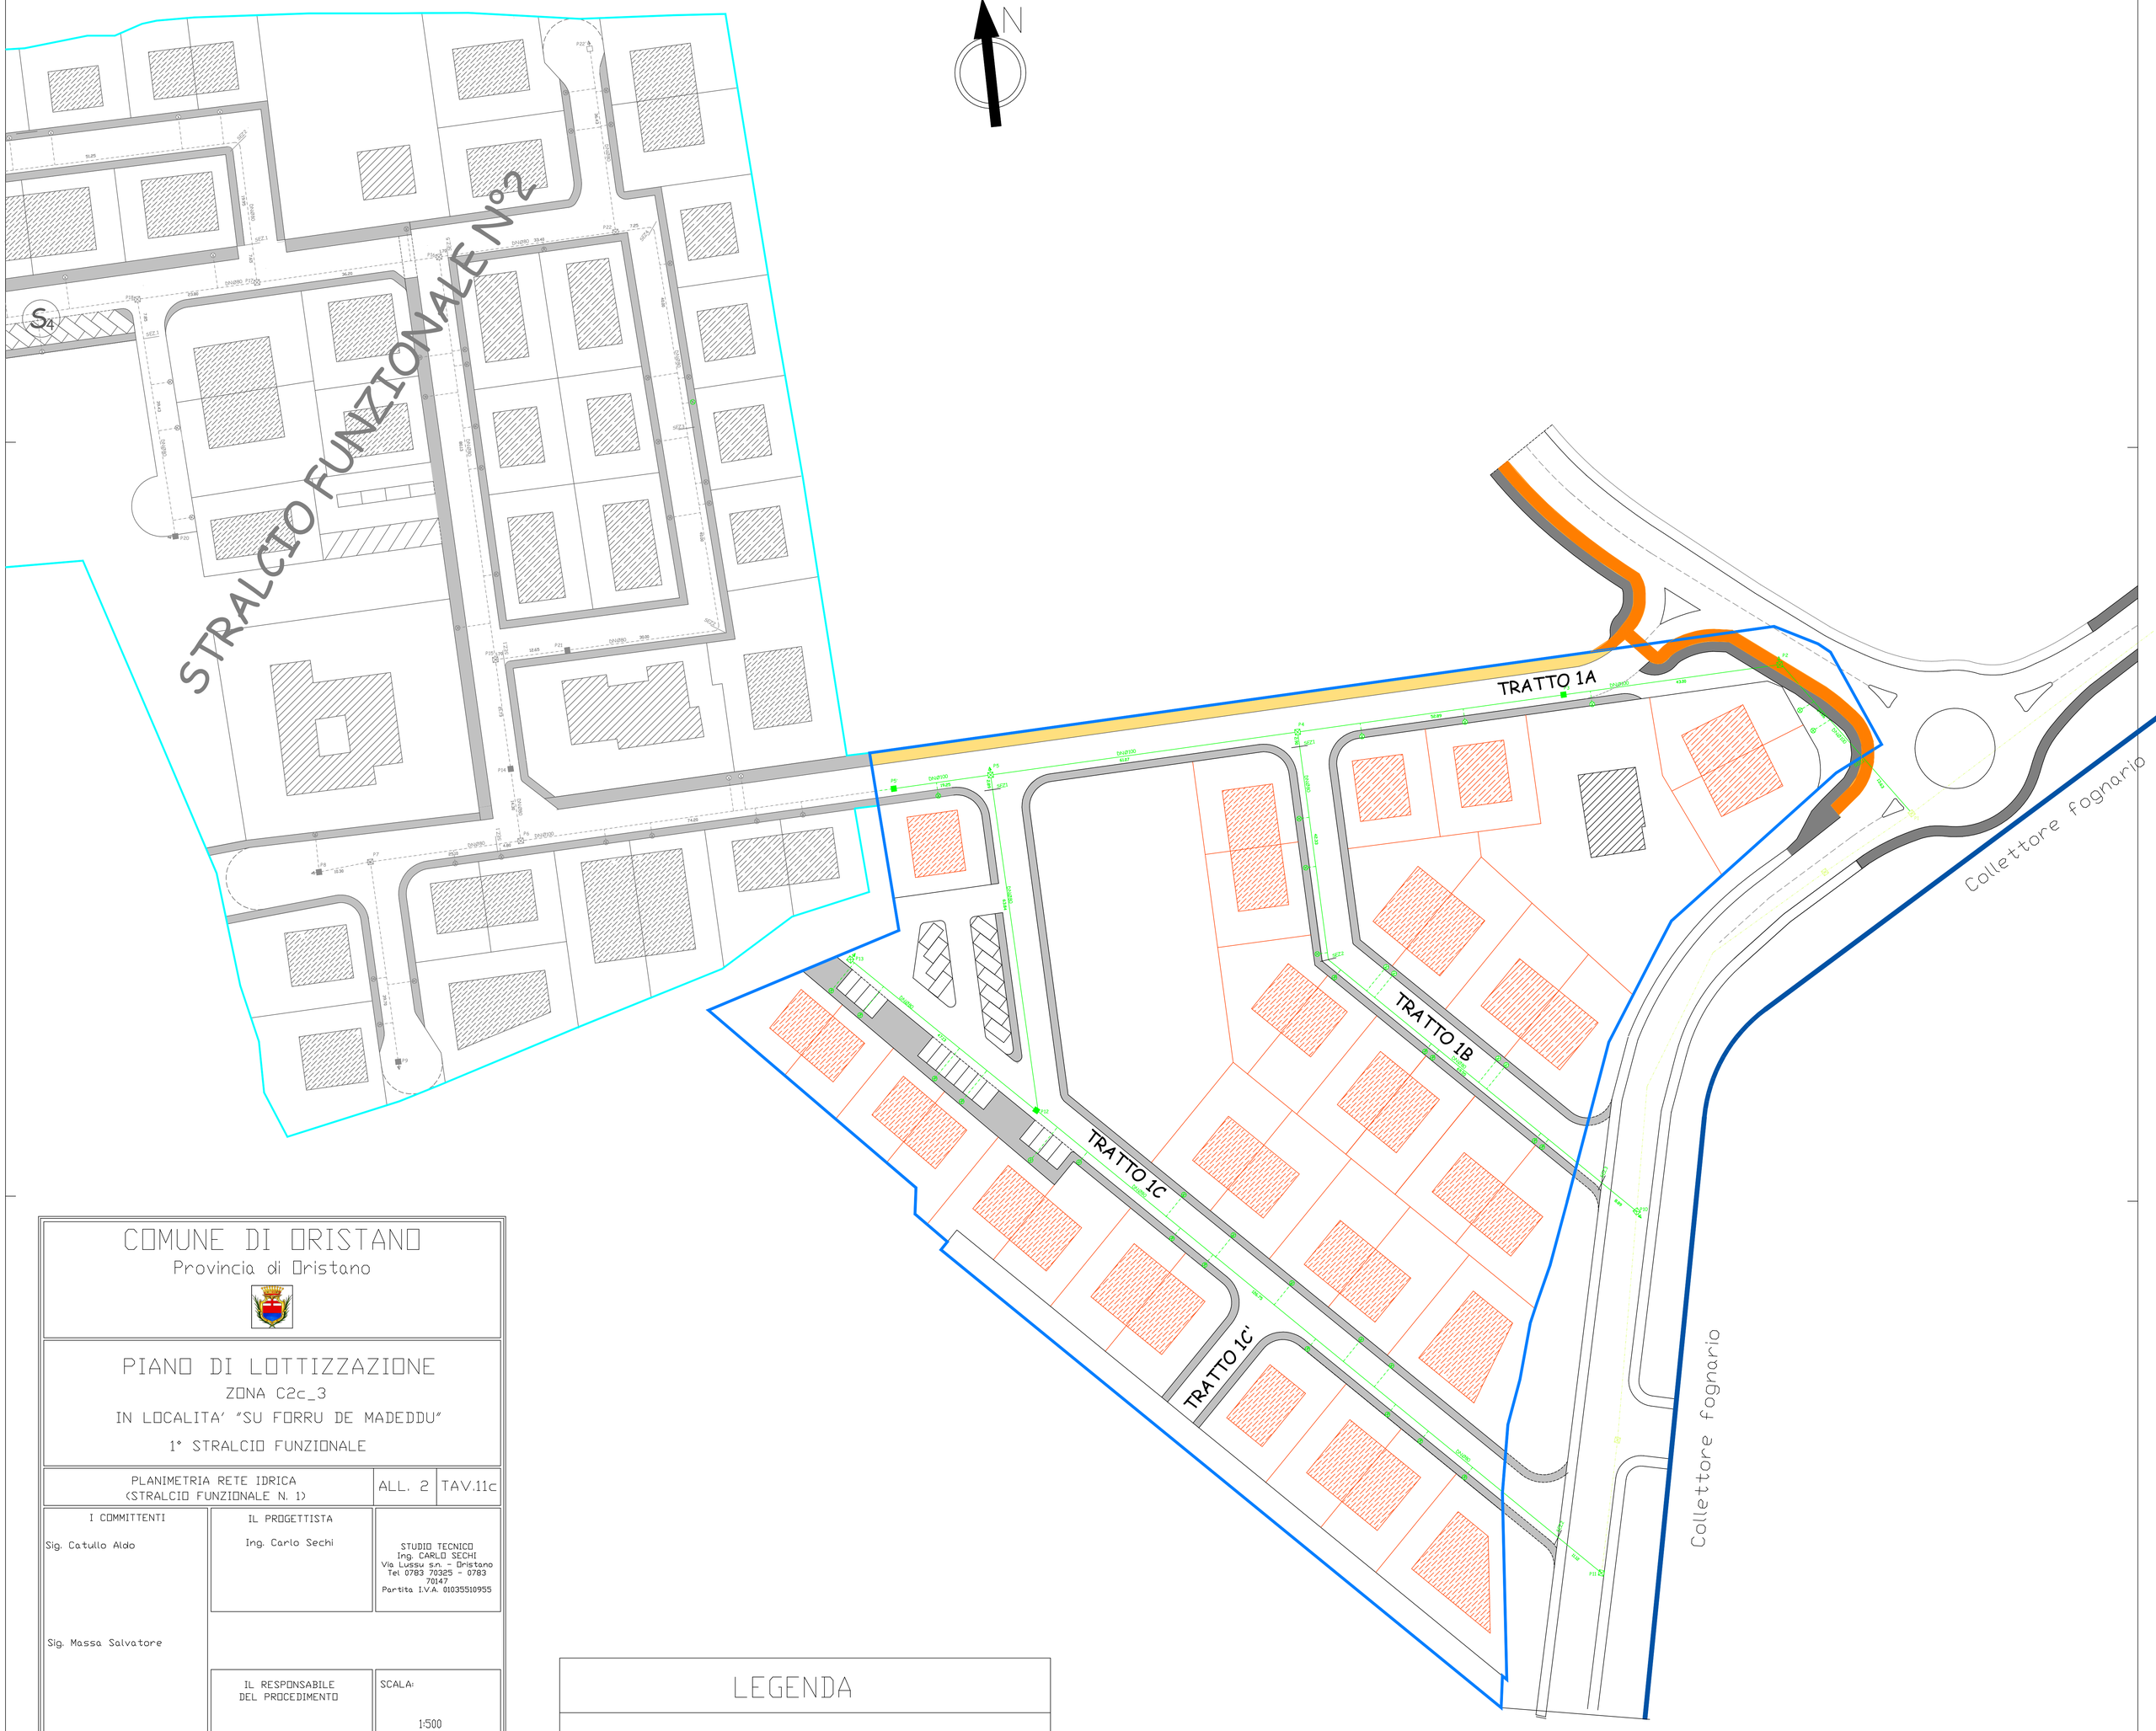

COMUNE DI ORISTANO

Provincia di Oristano

PIANO DI LOTTIZZAZIONE

ZONA C2c_3

IN LOCALITA' "SU FORRU DE MADEDDU"

1° STRALCIO FUNZIONALE

PLANIMETRIA RETE IDRICA (STRALCIO FUNZIONALE N. 1)	ALL. 2	TAV.11c

I COMMITTENTI	IL PROGETTISTA	
Sig. Catullo Aldo	Ing. Carlo Sechi	STUDIO TECNICO Ing. CARLO SECHI Via Lussu s.n. - Oristano Tel 0783 70325 - 0783 70147 Partita I.V.A. 01035510955
Sig. Massa Salvatore		
Sig. Pinna Giuseppe	IL RESPONSABILE DEL PROCEDIMENTO	SCALA: 1:500
Sig. Uccheddu Mario	IL SINDACO	DATA: APRILE 2019

LEGENDA

RETE IDRICA

- Condotta esistente
- Condotta in ghisa in progetto
- Pozzetti di incrocio in progetto
- Pozzetti di scarico in progetto
- Pozzetti di sfiato in progetto
- Pozzetti allaccio idrico utenze private