



COMUNE DI ORISTANO Provincia di Oristano			
PIANO DI LOTTIZZAZIONE ZONA C2c_3 IN LOCALITA' "SU FORRU DE MADEDU" 1° STRALCIO FUNZIONALE			
TIPOLOGIE EDILIZIE: CASA BINATA (B1)		ALL. 2	TAV.10b
I COMMITTENTI Sig. Catullo Aldo	IL PROGETTISTA Ing. Carlo Sechi	STUDIO TECNICO Ing. CARLO SECHI Via Lussu s.n. - Oristano Tel. 0783 70325 - 0783 70147 Partita I.V.A. 01035510955	
Sig. Massa Salvatore	IL RESPONSABILE DEL PROCEDIMENTO	SCALA:	
		1:100	
Sig. Pinna Giuseppe			
Sig. Uccheddu Mario		IL SINDACO	DATA: APRILE 2019


Pianta piano terra

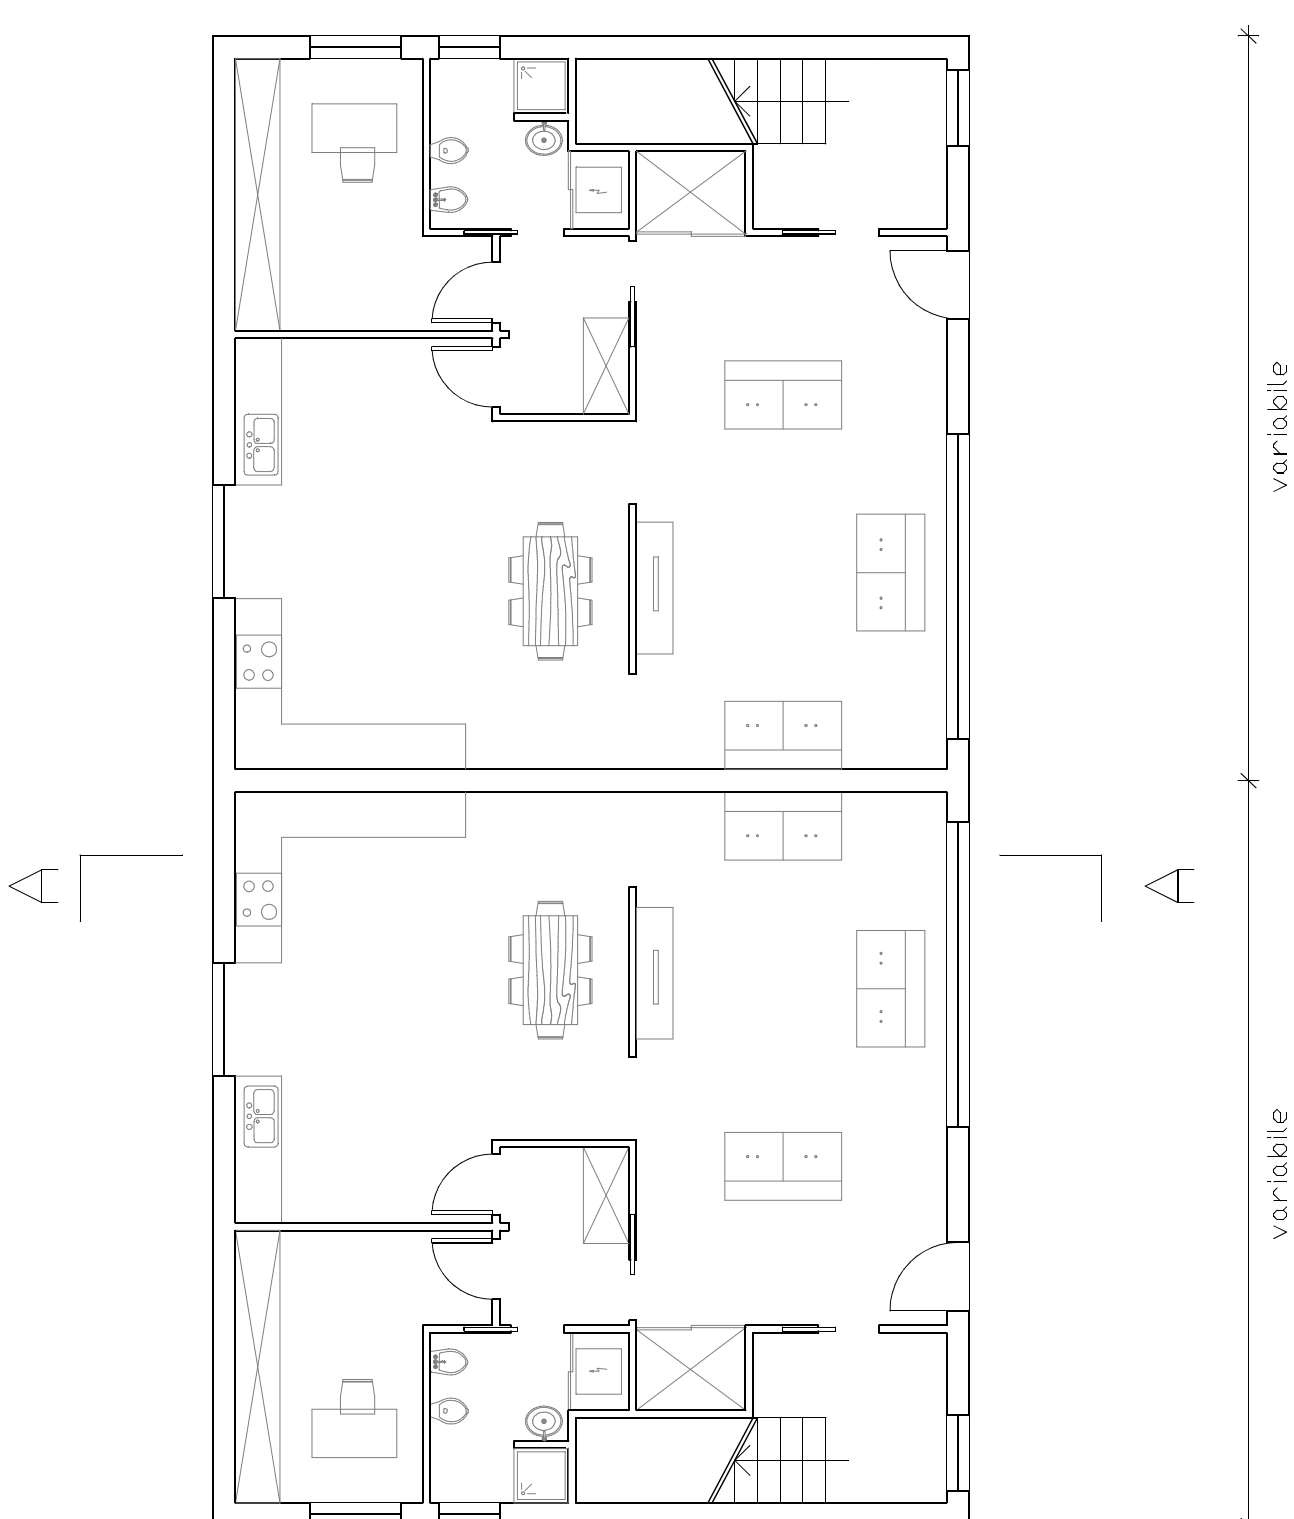

Pianta piano primo

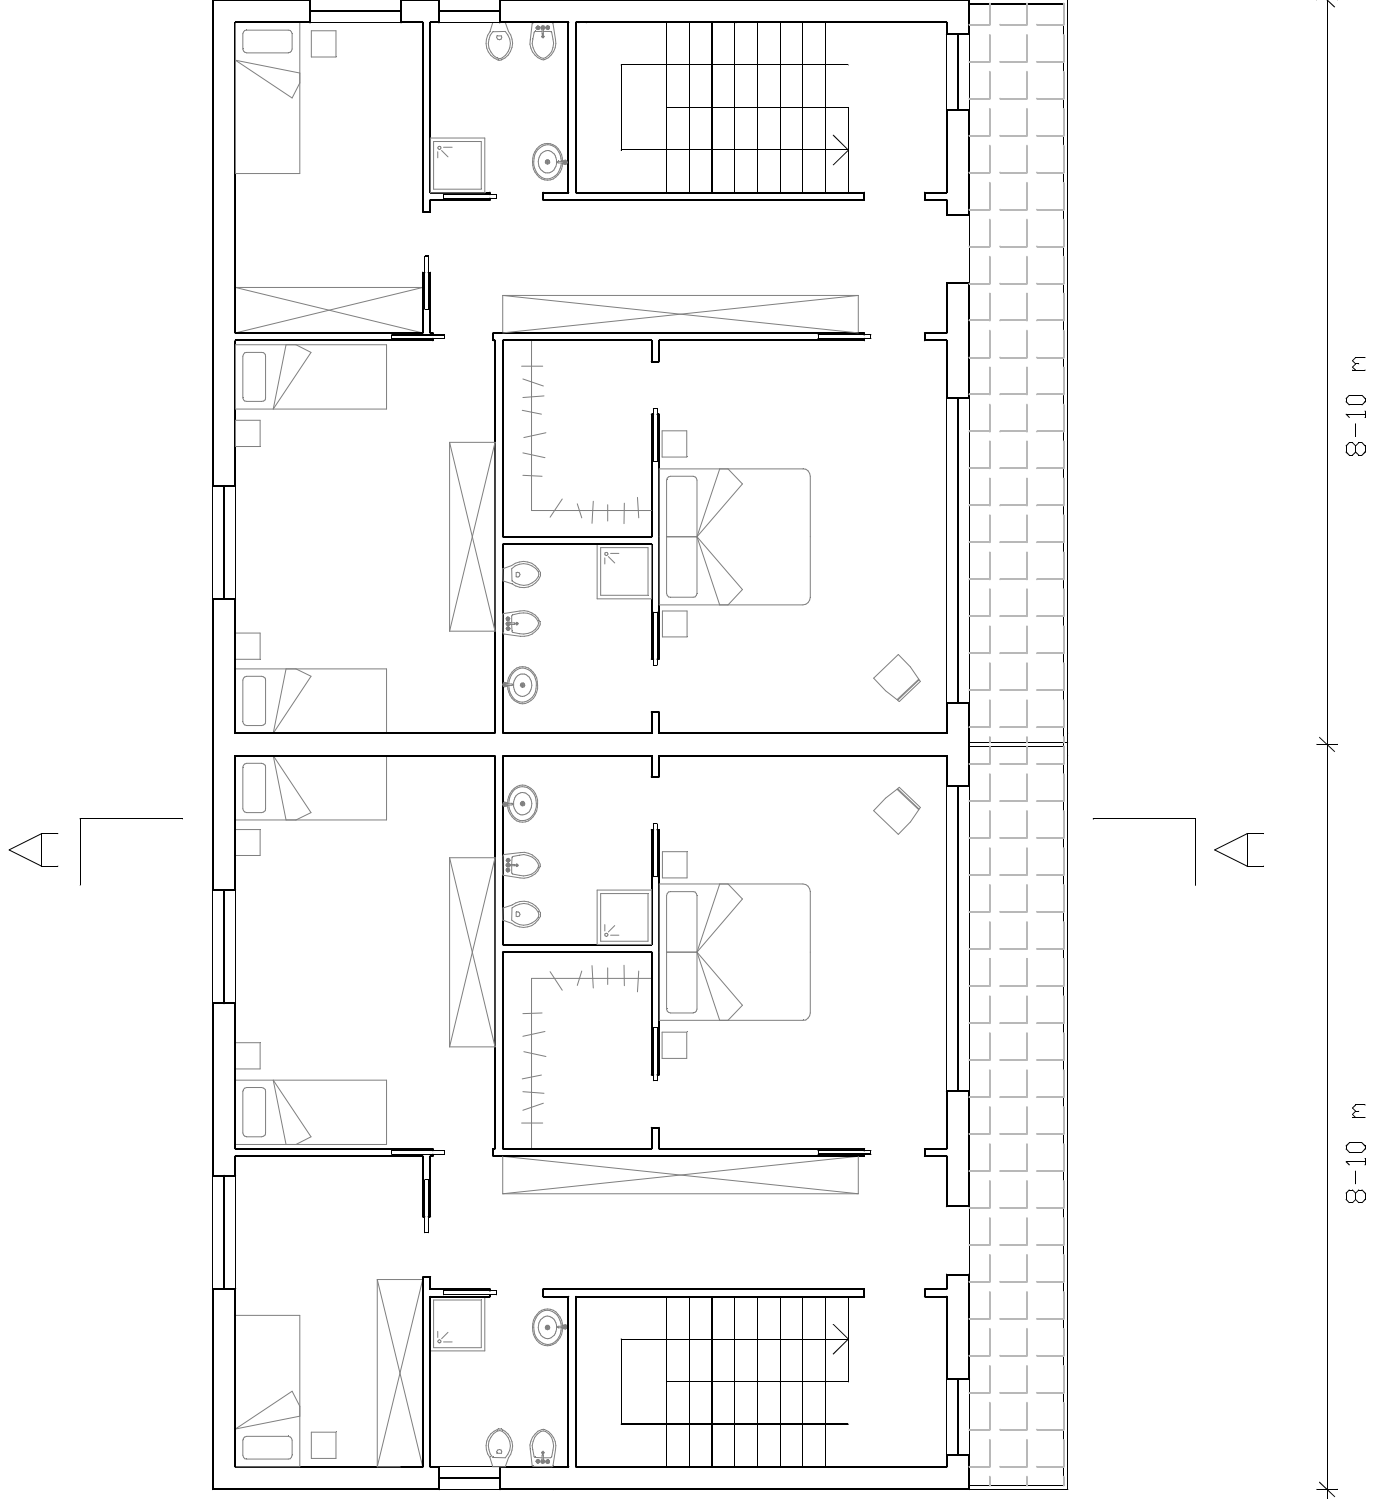

Sezione A-A

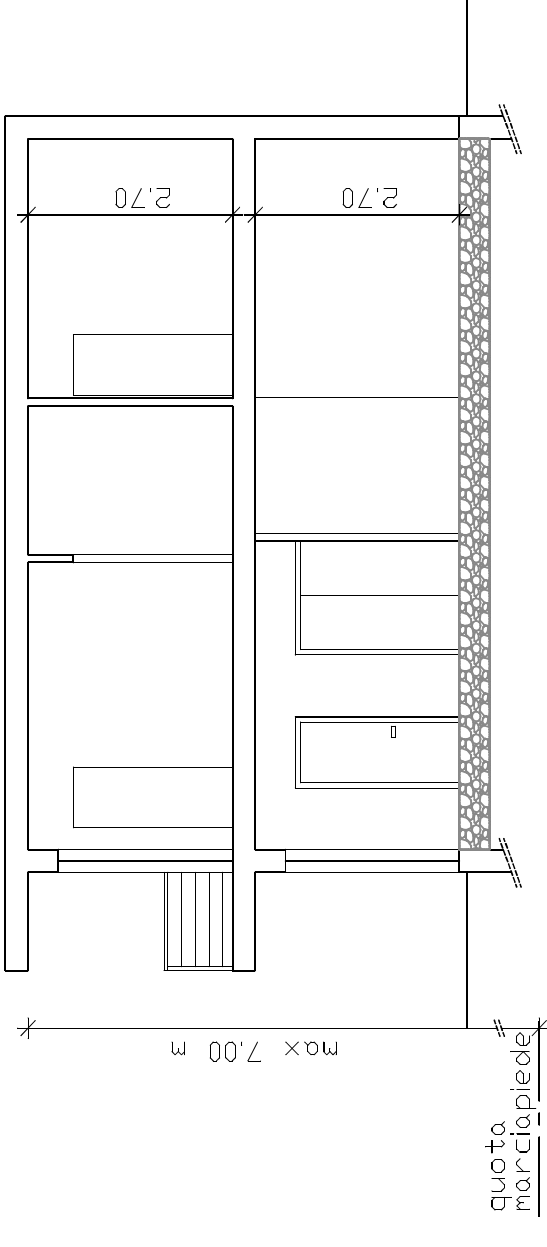

Prospetto principale

