



COMUNE DI ORISTANO

UFFICIO TECNICO

Progetto: DL Crescita 30 aprile 2019 - Misure urgenti di crescita economica
- Fondo per lo sviluppo e coesione ex art. 30 DL 34/2019 -
ABBATTIMENTO BARRIERE ARCHITETTONICHE NELLA VIABILITA' URBANA

PROGETTO DI FATTIBILITA' TECNICO-ECONOMICA E PROGETTO DEFINITIVO-ESECUTIVO

Tavola:

2

Schede di dettaglio dei siti oggetto di intervento

Data:

Ottobre 2019

Scale: varie

Il Dirigente dei LL.PP.:

dott. ing. Roberto Sanna


Il Responsabile del procedimento

dott. ing. Alberto Soddu

Il progettista:


geom. Massimo Piria

ORISTANO - VIE LEONCAVALLO-SARDEGNA

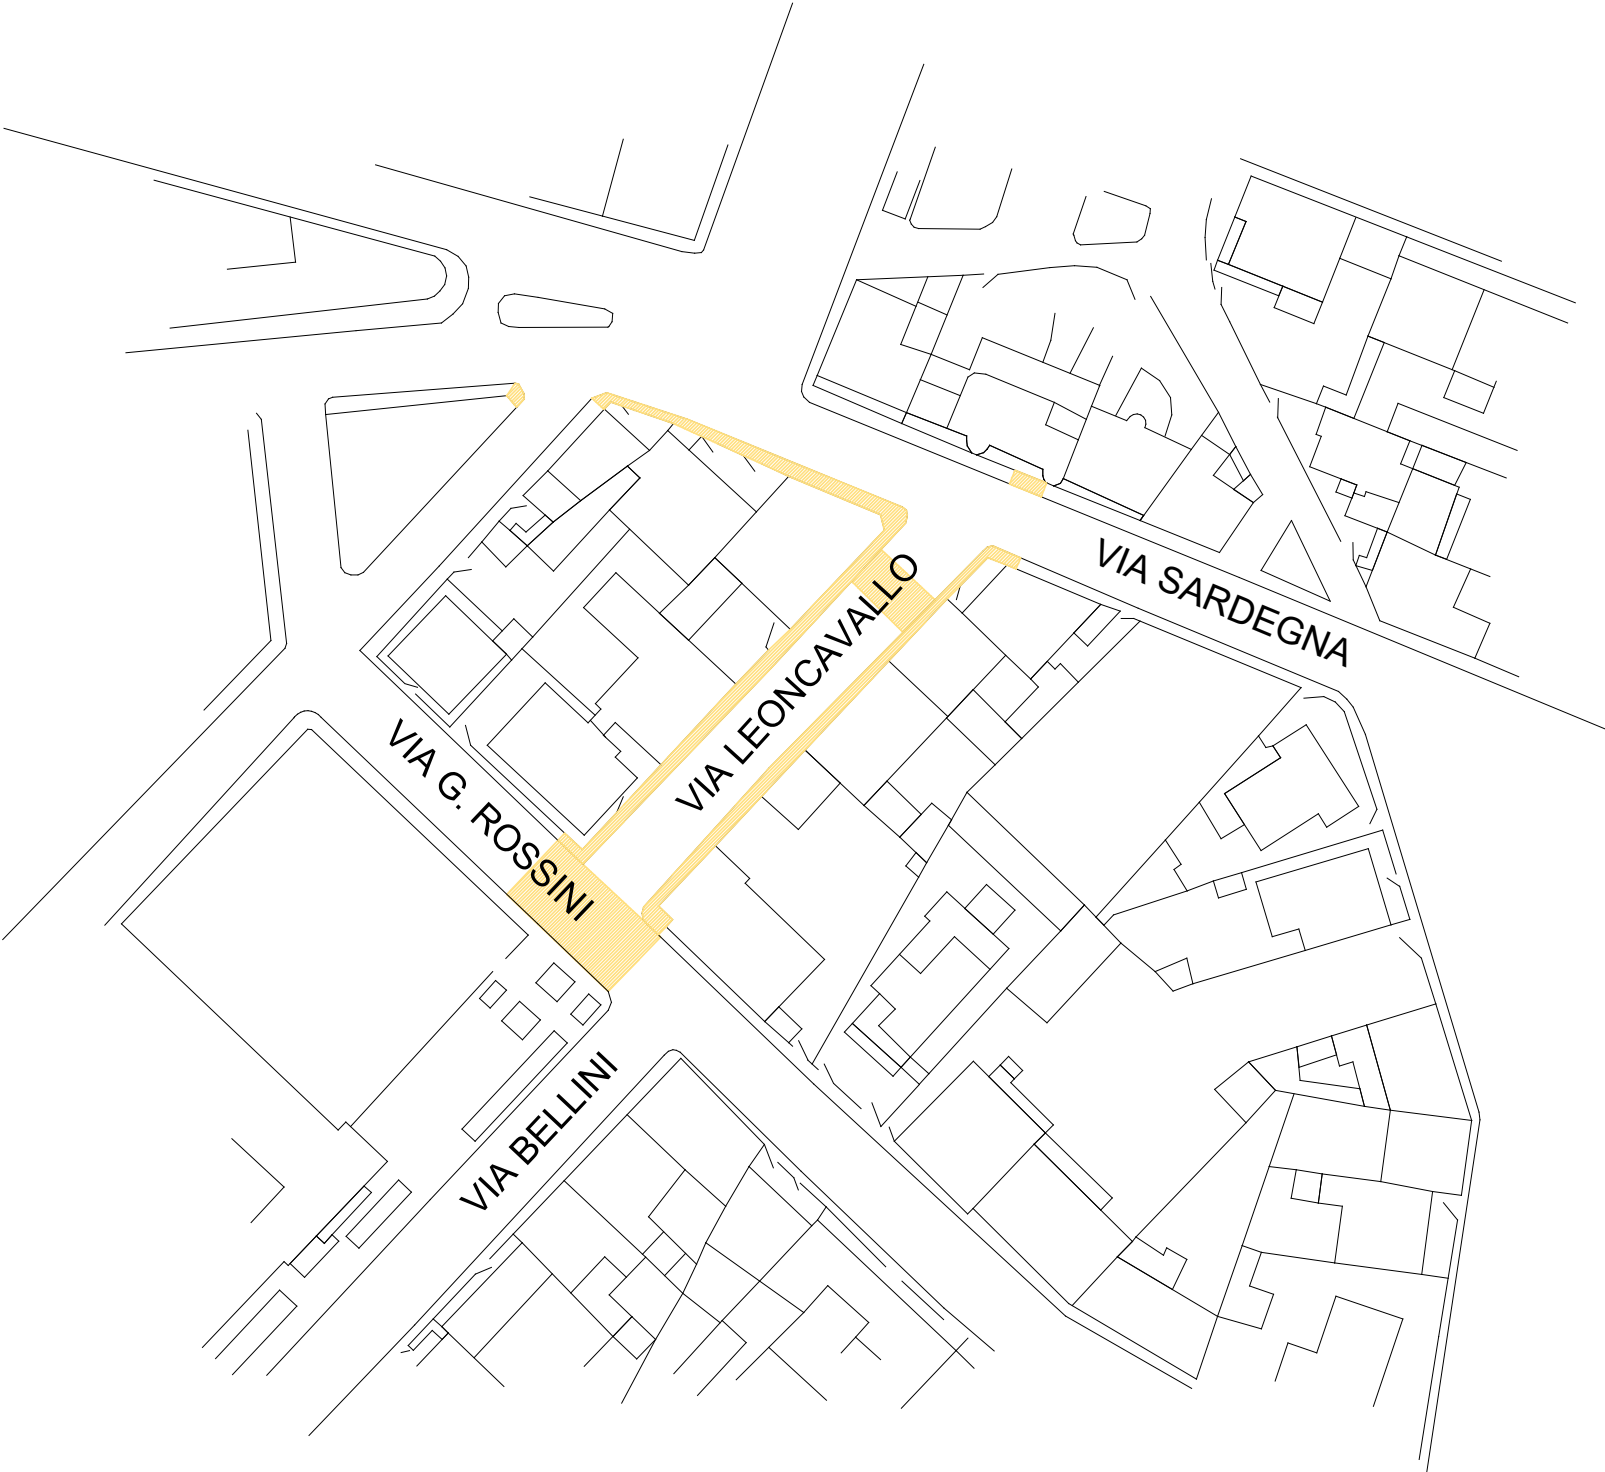

- Lavorazioni previste:
- scarifica parziale
 - rifacimento del manto bituminoso negli attraversamenti
 - rifacimento completo marciapiedi
 - rampe negli attraversamenti pedonali
 - adeguamento raccolta acque meteoriche
 - spostamento pali impianti tecnologici
 - segnaletica

ORISTANO - VIA BELLINI

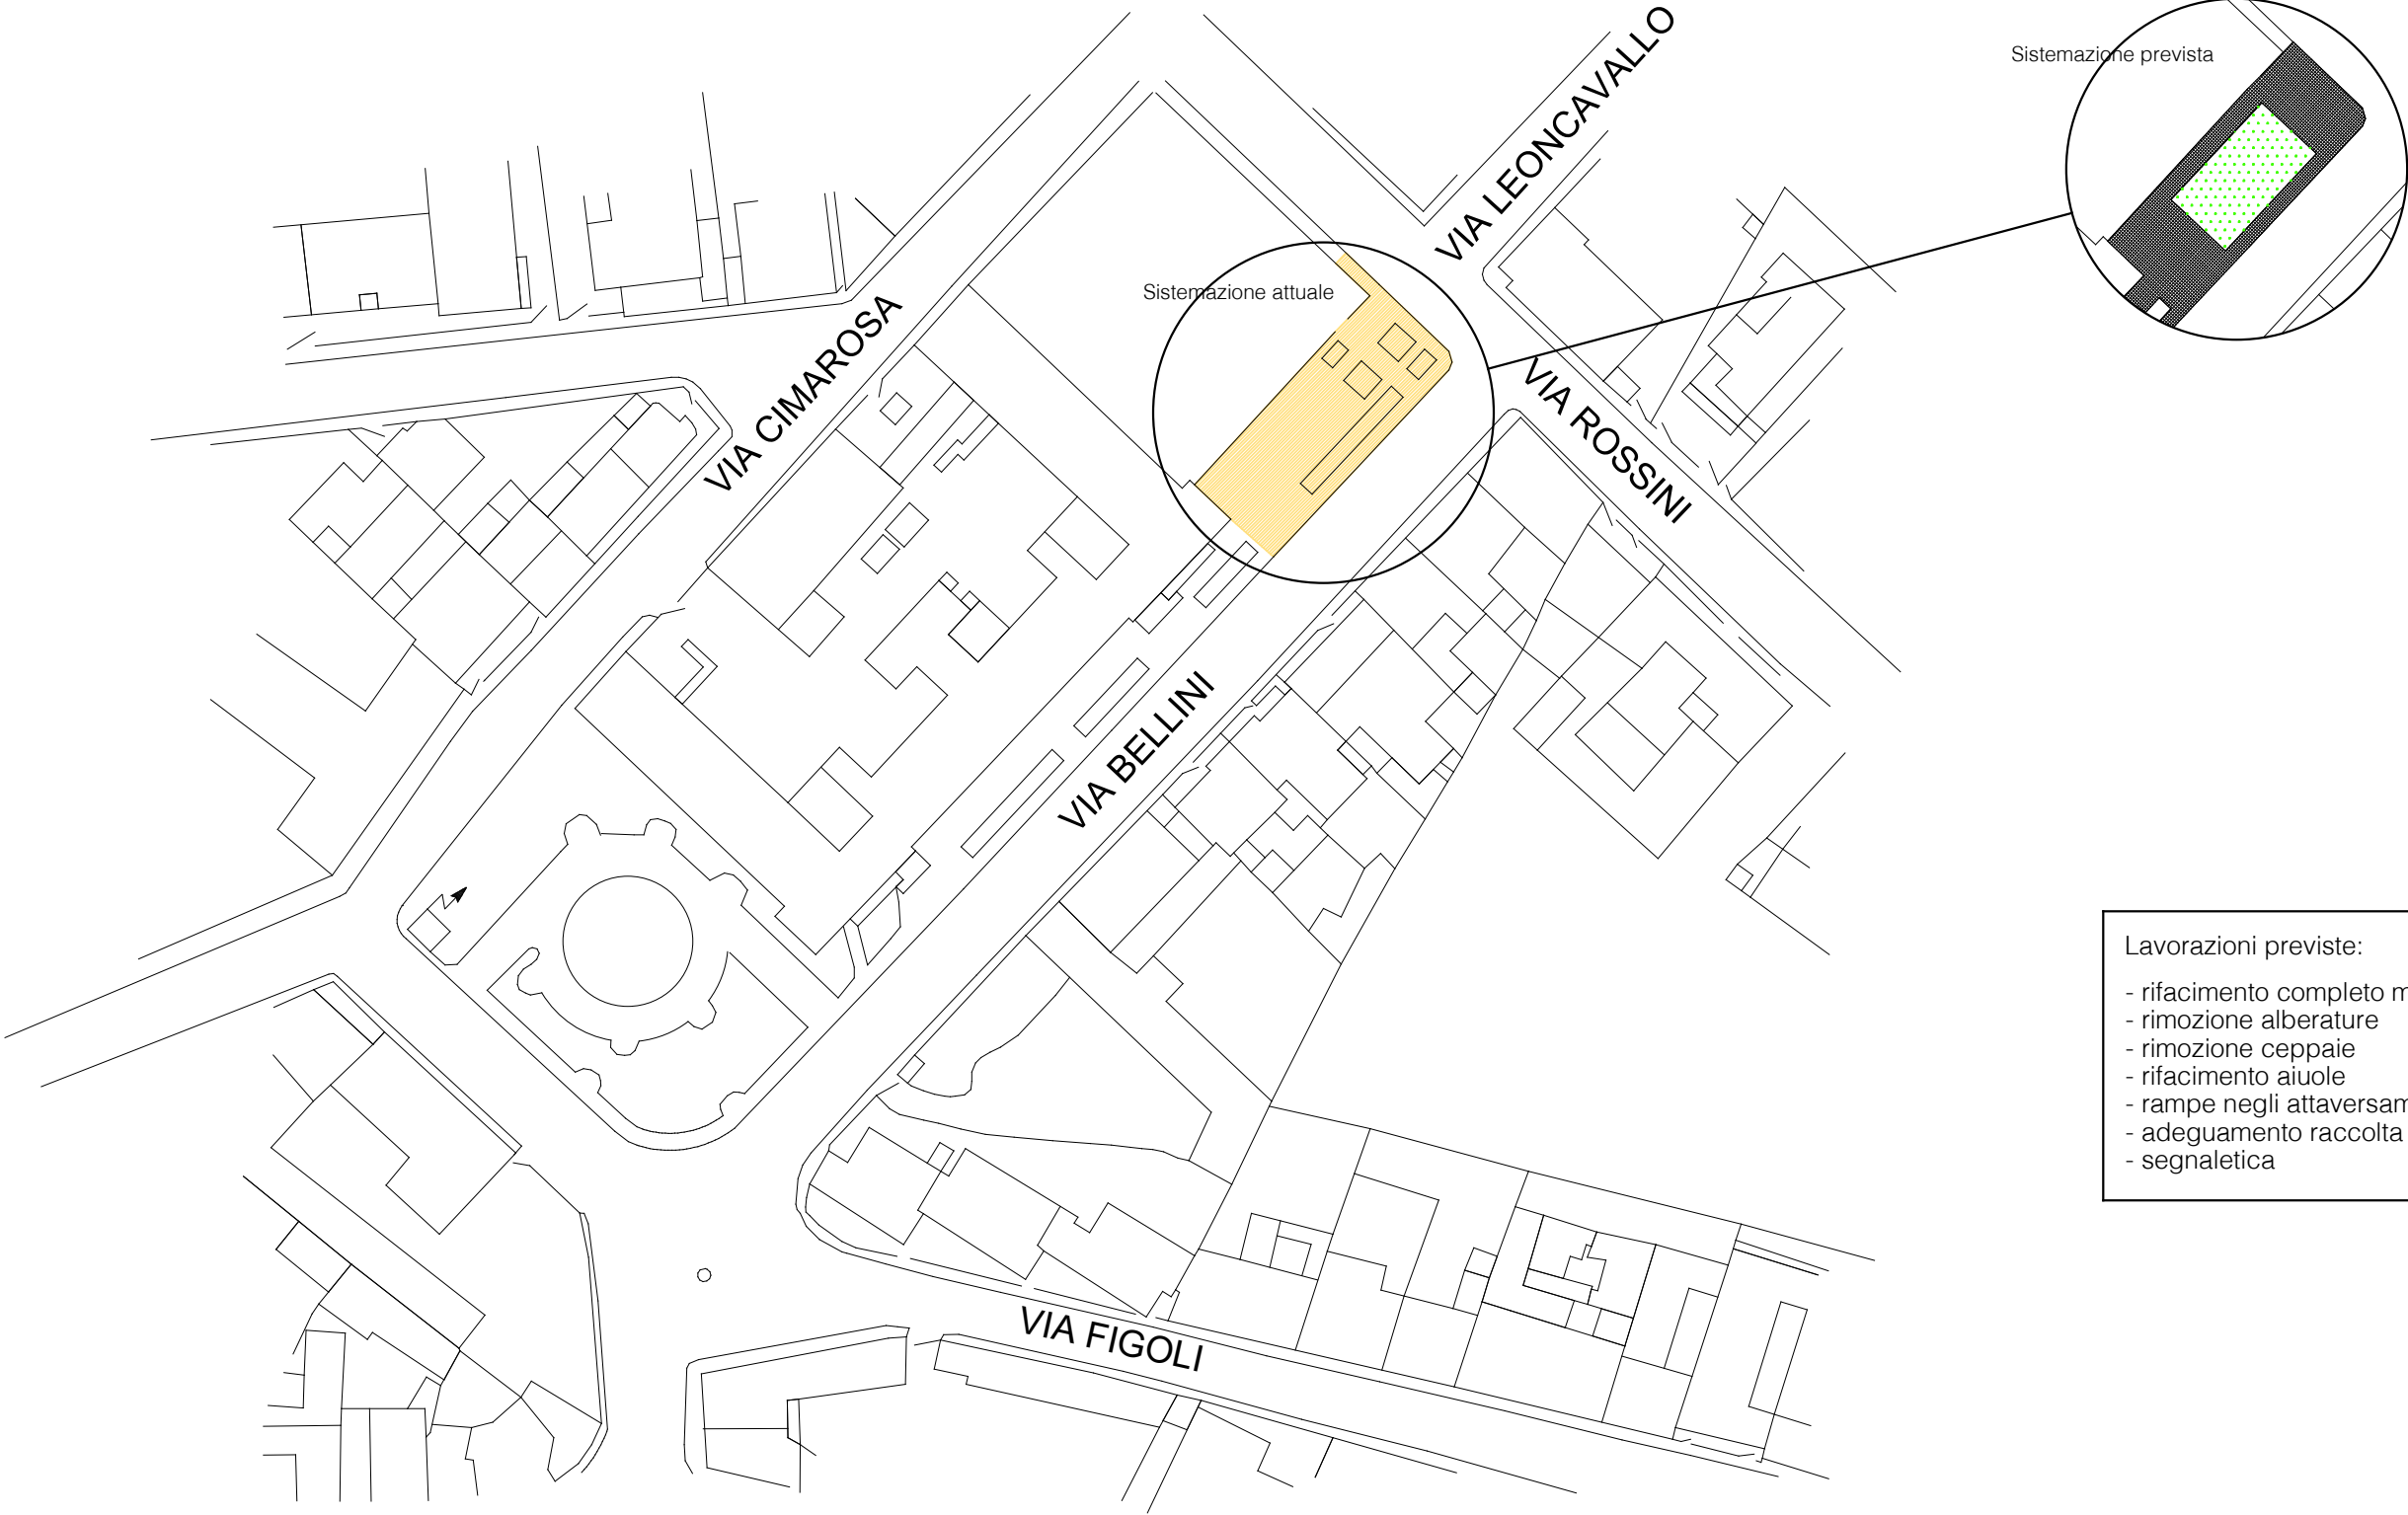

NURAXINIEDDU - VIA SAN GIACOMO



- Lavorazioni previste:
- scarifica parziale
 - risagomatura parziale carreggiata
 - rifacimento del manto bituminoso
 - rifacimento completo marciapiedi
 - rimozione alberature
 - rimozione ceppaie
 - caditoie raccolta acque meteoriche
 - segnaletica