



COMUNE DI ORISTANO

UFFICIO TECNICO

Progetto: DL Crescita 30 aprile 2019 - Misure urgenti di crescita economica
- Fondo per lo sviluppo e coesione ex art. 30 DL 34/2019 -
ABBATTIMENTO BARRIERE ARCHITETTONICHE NELLA VIABILITA' URBANA

PROGETTO DI FATTIBILITA' TECNICO-ECONOMICA E
PROGETTO DEFINITIVO-ESECUTIVO

Tavola:

3

Particolari costruttivi

Data:

Ottobre 2019

Scale: varie

Il Dirigente dei LL.PP.:


dott. ing. Roberto Sanna

Il Responsabile del procedimento


dott. ing. Alberto Soddu

Il progettista:



geom. Massimo Piria

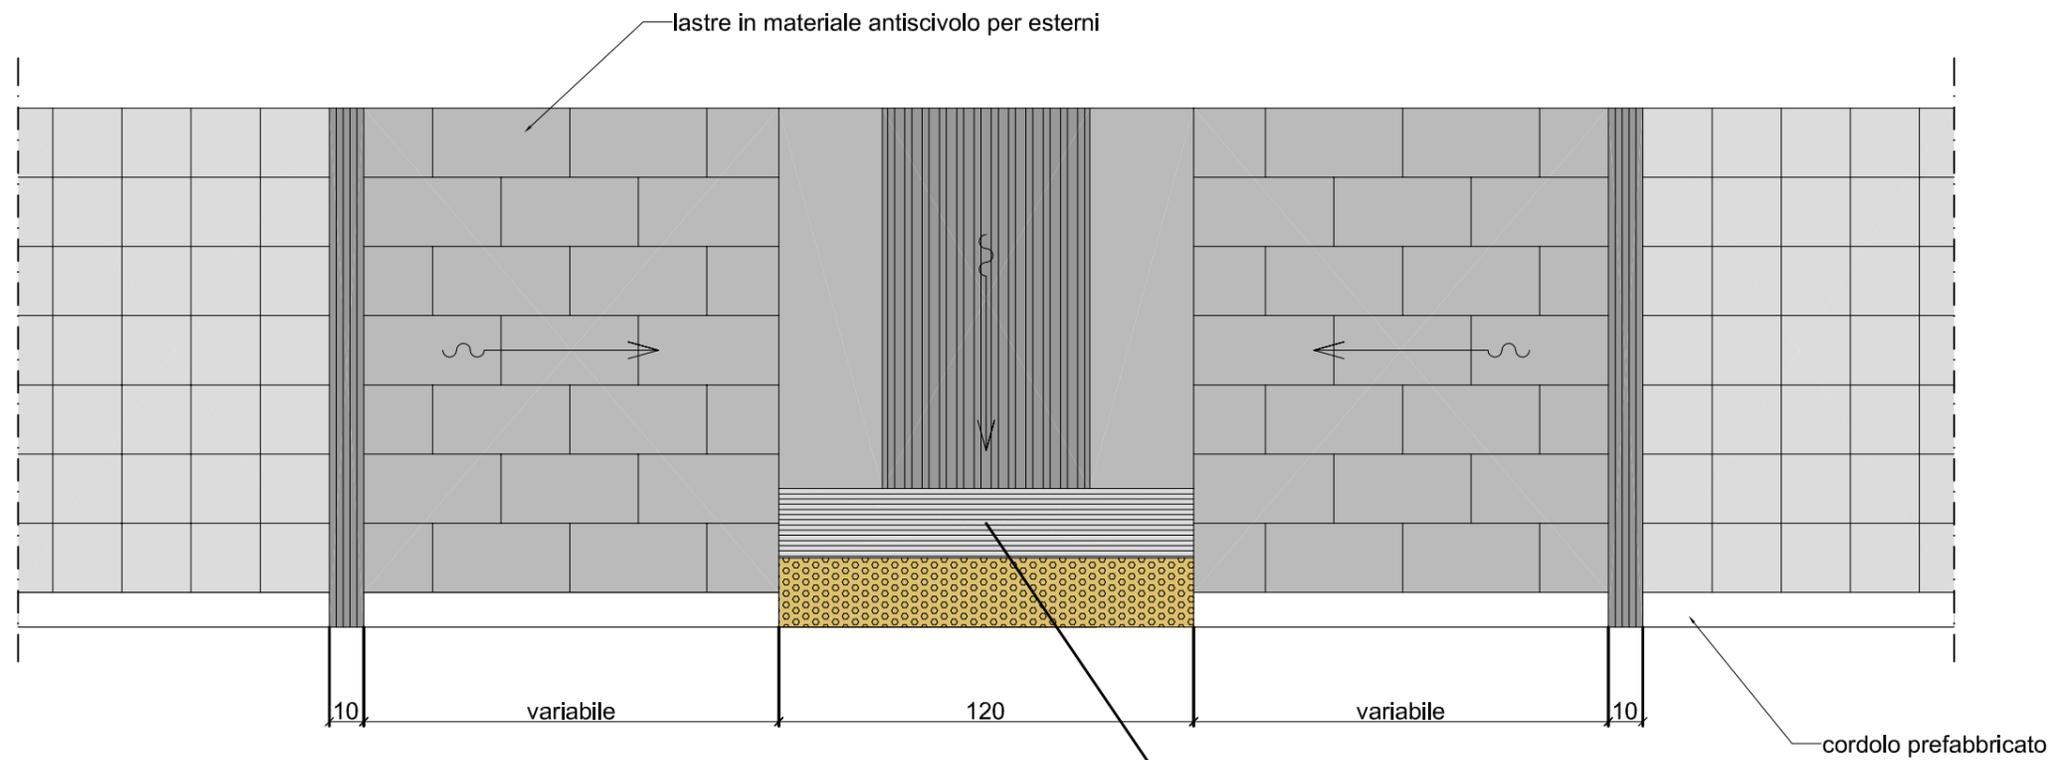



PARTICOLARE - scala 1:2

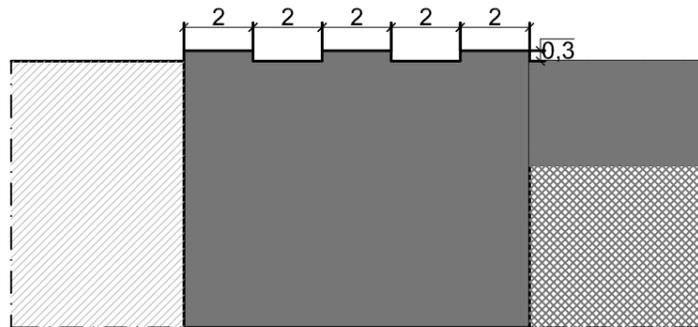


PIANTA - scala 1:20

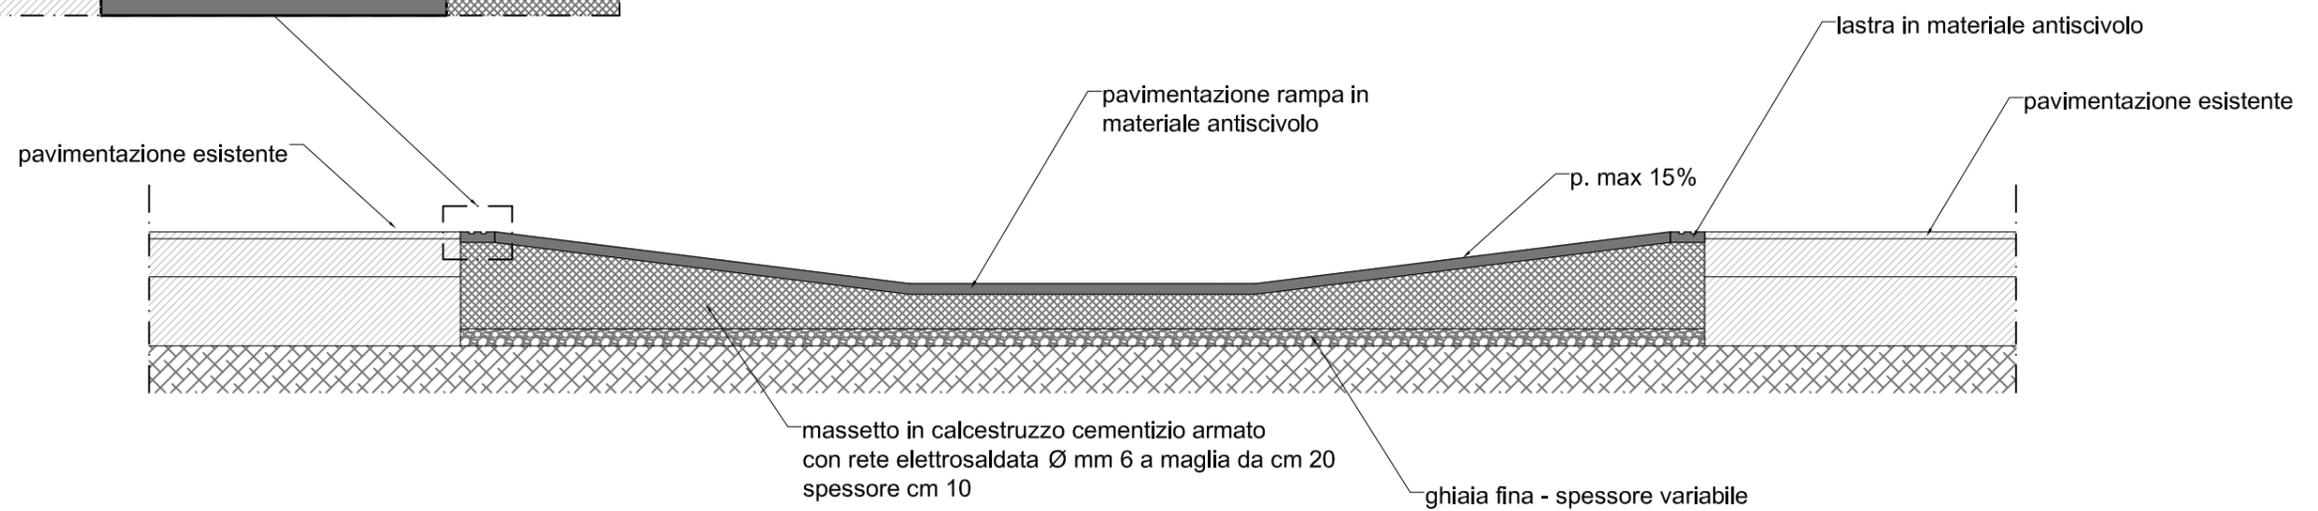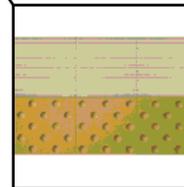


SEZIONE LONGITUDINALE - scala 1:20

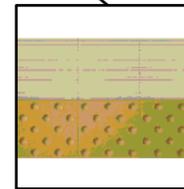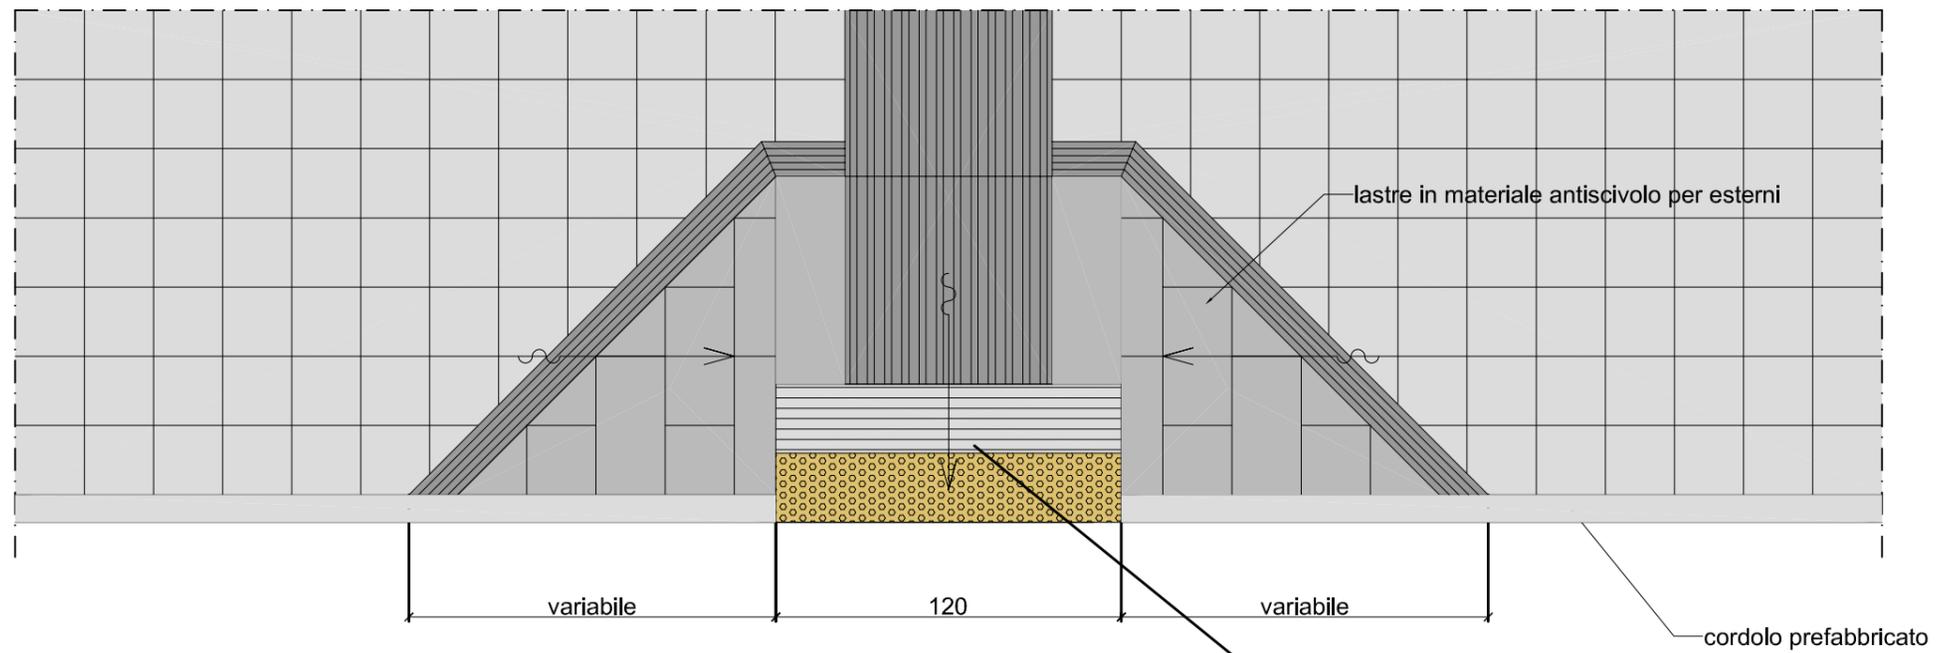

PIANTA - scala 1:20

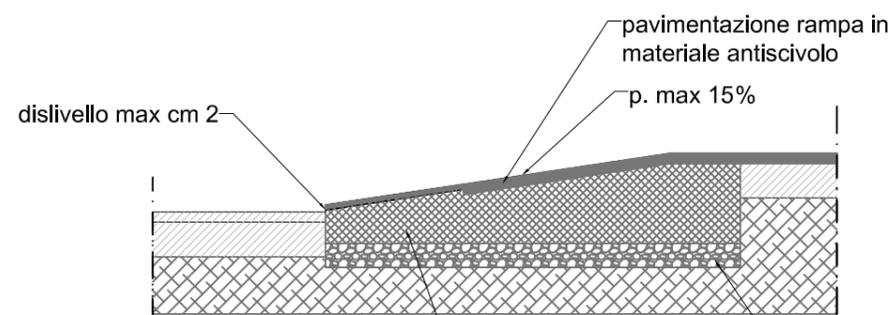

SEZIONE TRASVERSALE - scala 1:20

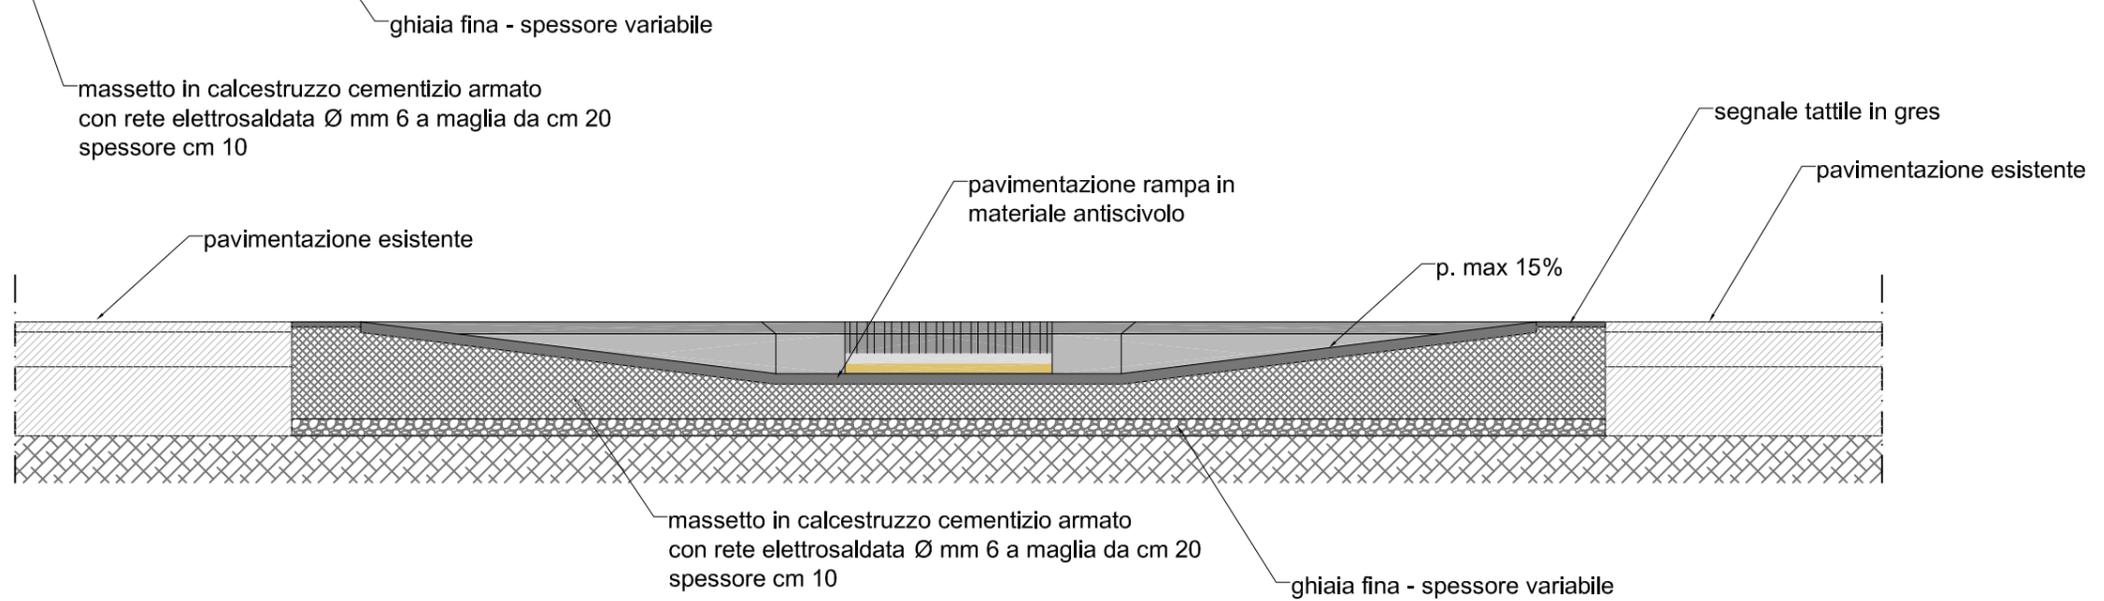

SEZIONE LONGITUDINALE - scala 1:20