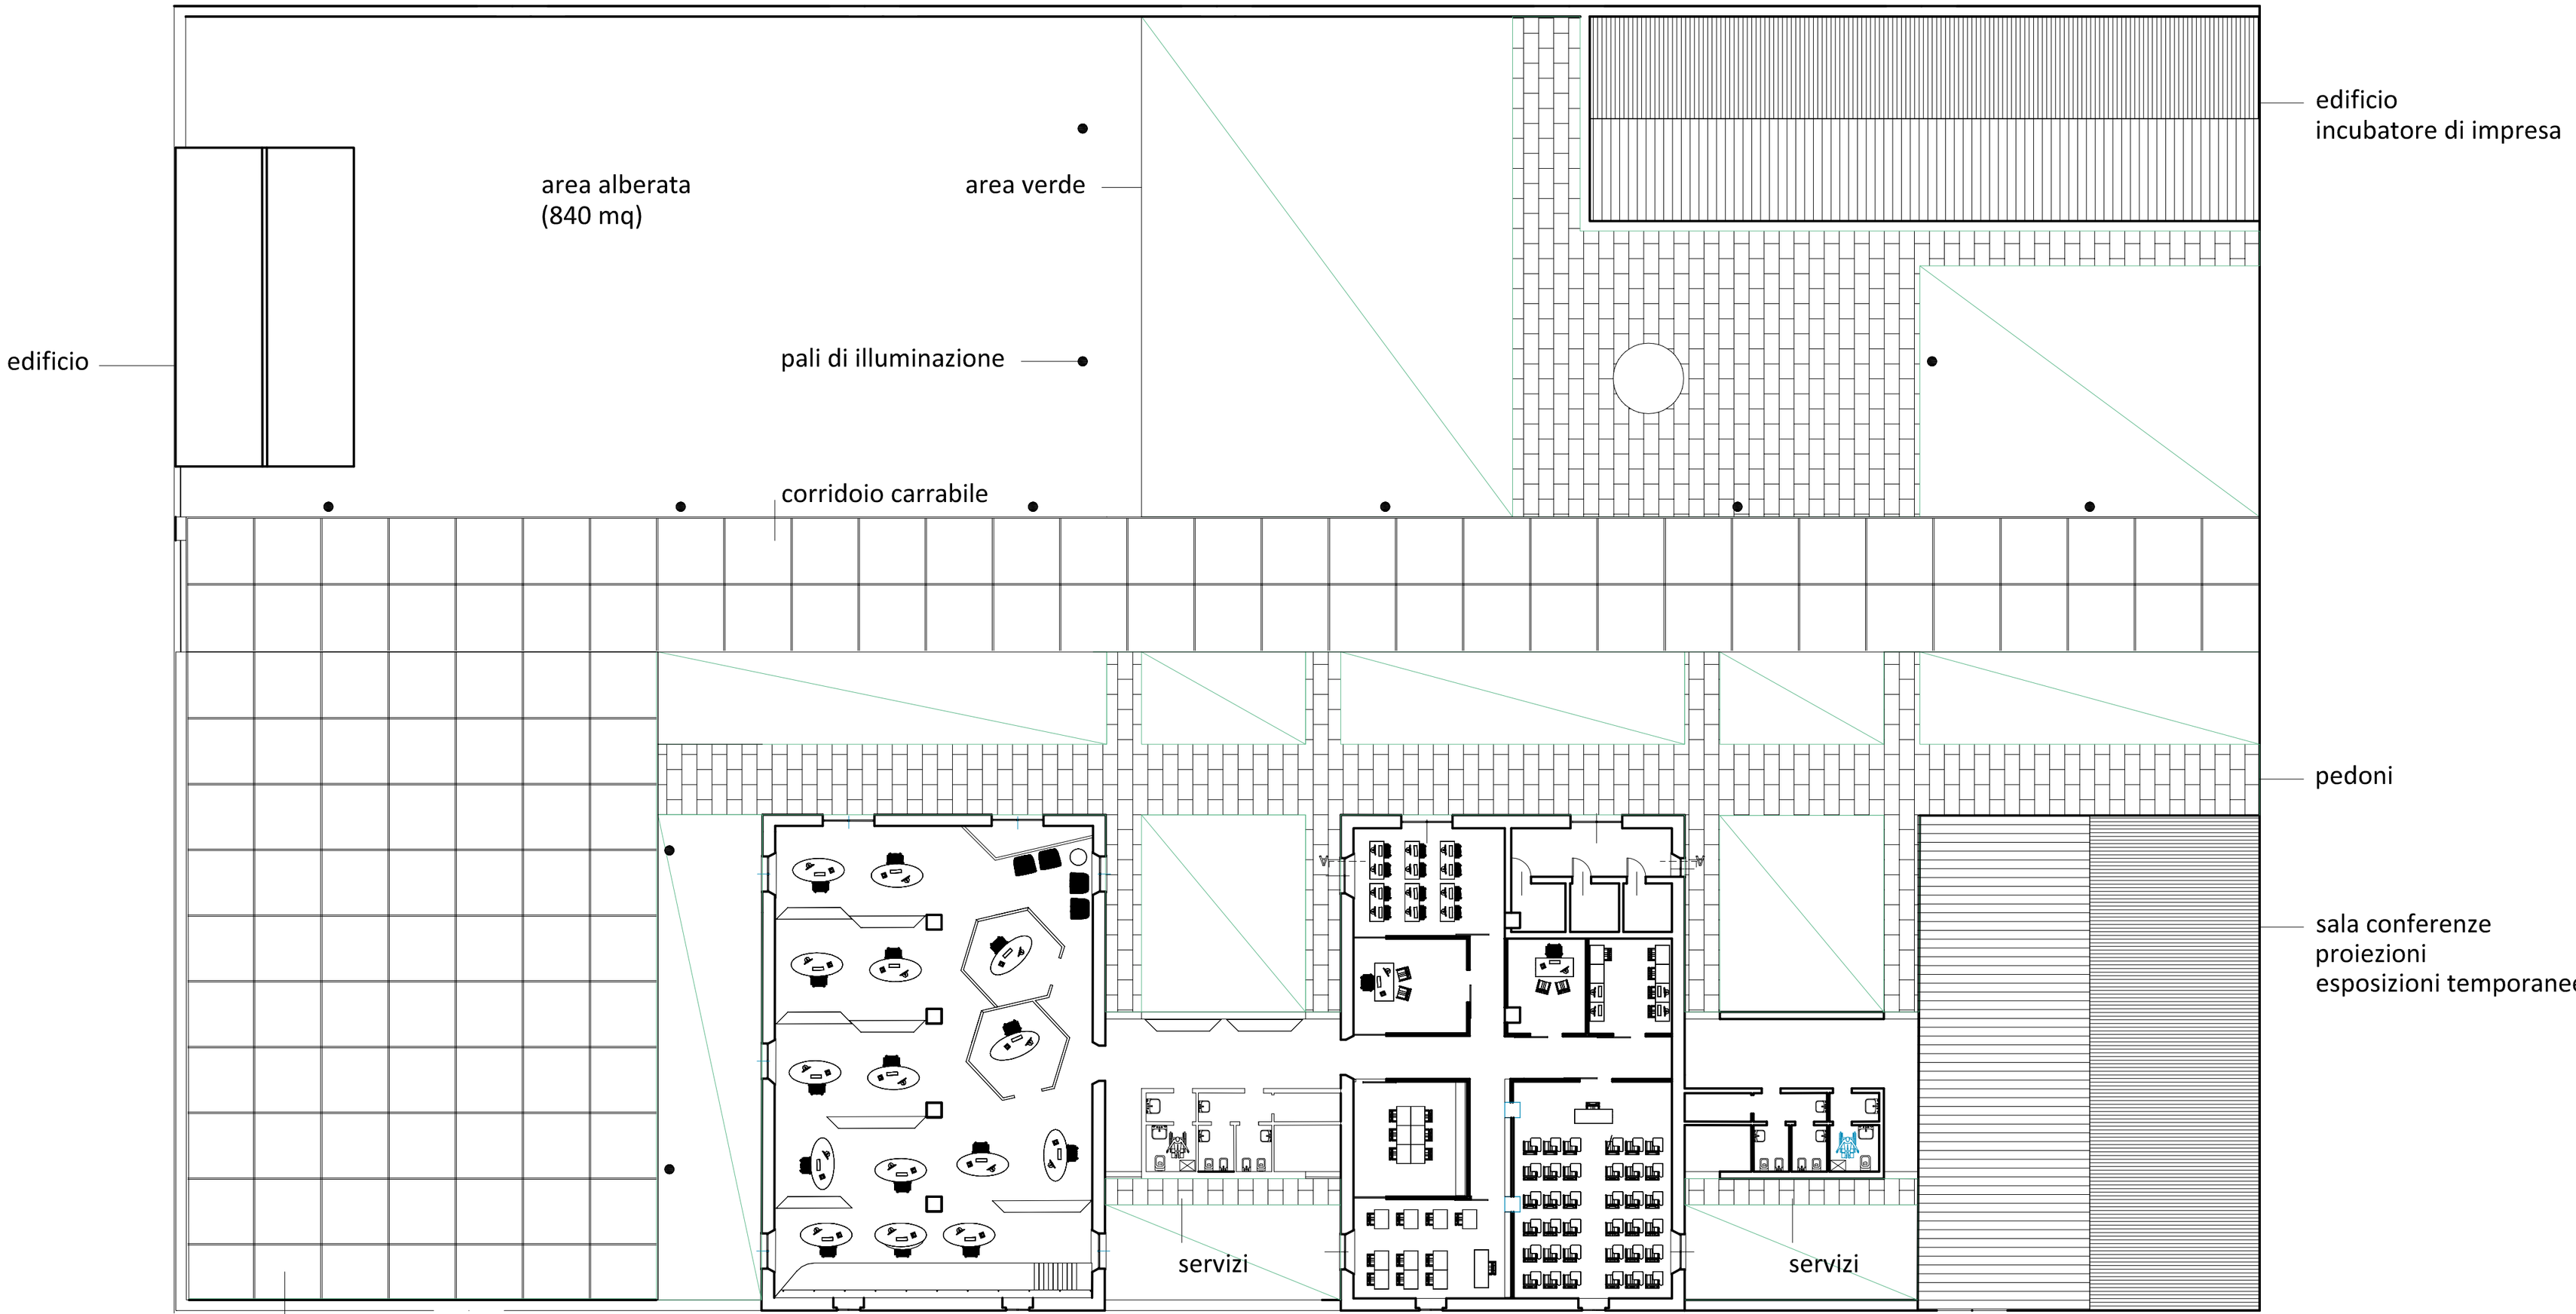

COMUNE DI ORISTANO
nuovi uffici per CONFARTIGIANATO
EX Carcere Militare

PROGETTO PRELIMINARE
8 settembre 2017

progetto: arch. Roberto Virdis
impianti e strutture: ing. Raimondo Manca

direttore: dott. Marco Franceschi
presidente: dott. Antonio Matzutzi

T2
planimetrie generali