




LEGENDA:

TRANSENNAMENTI

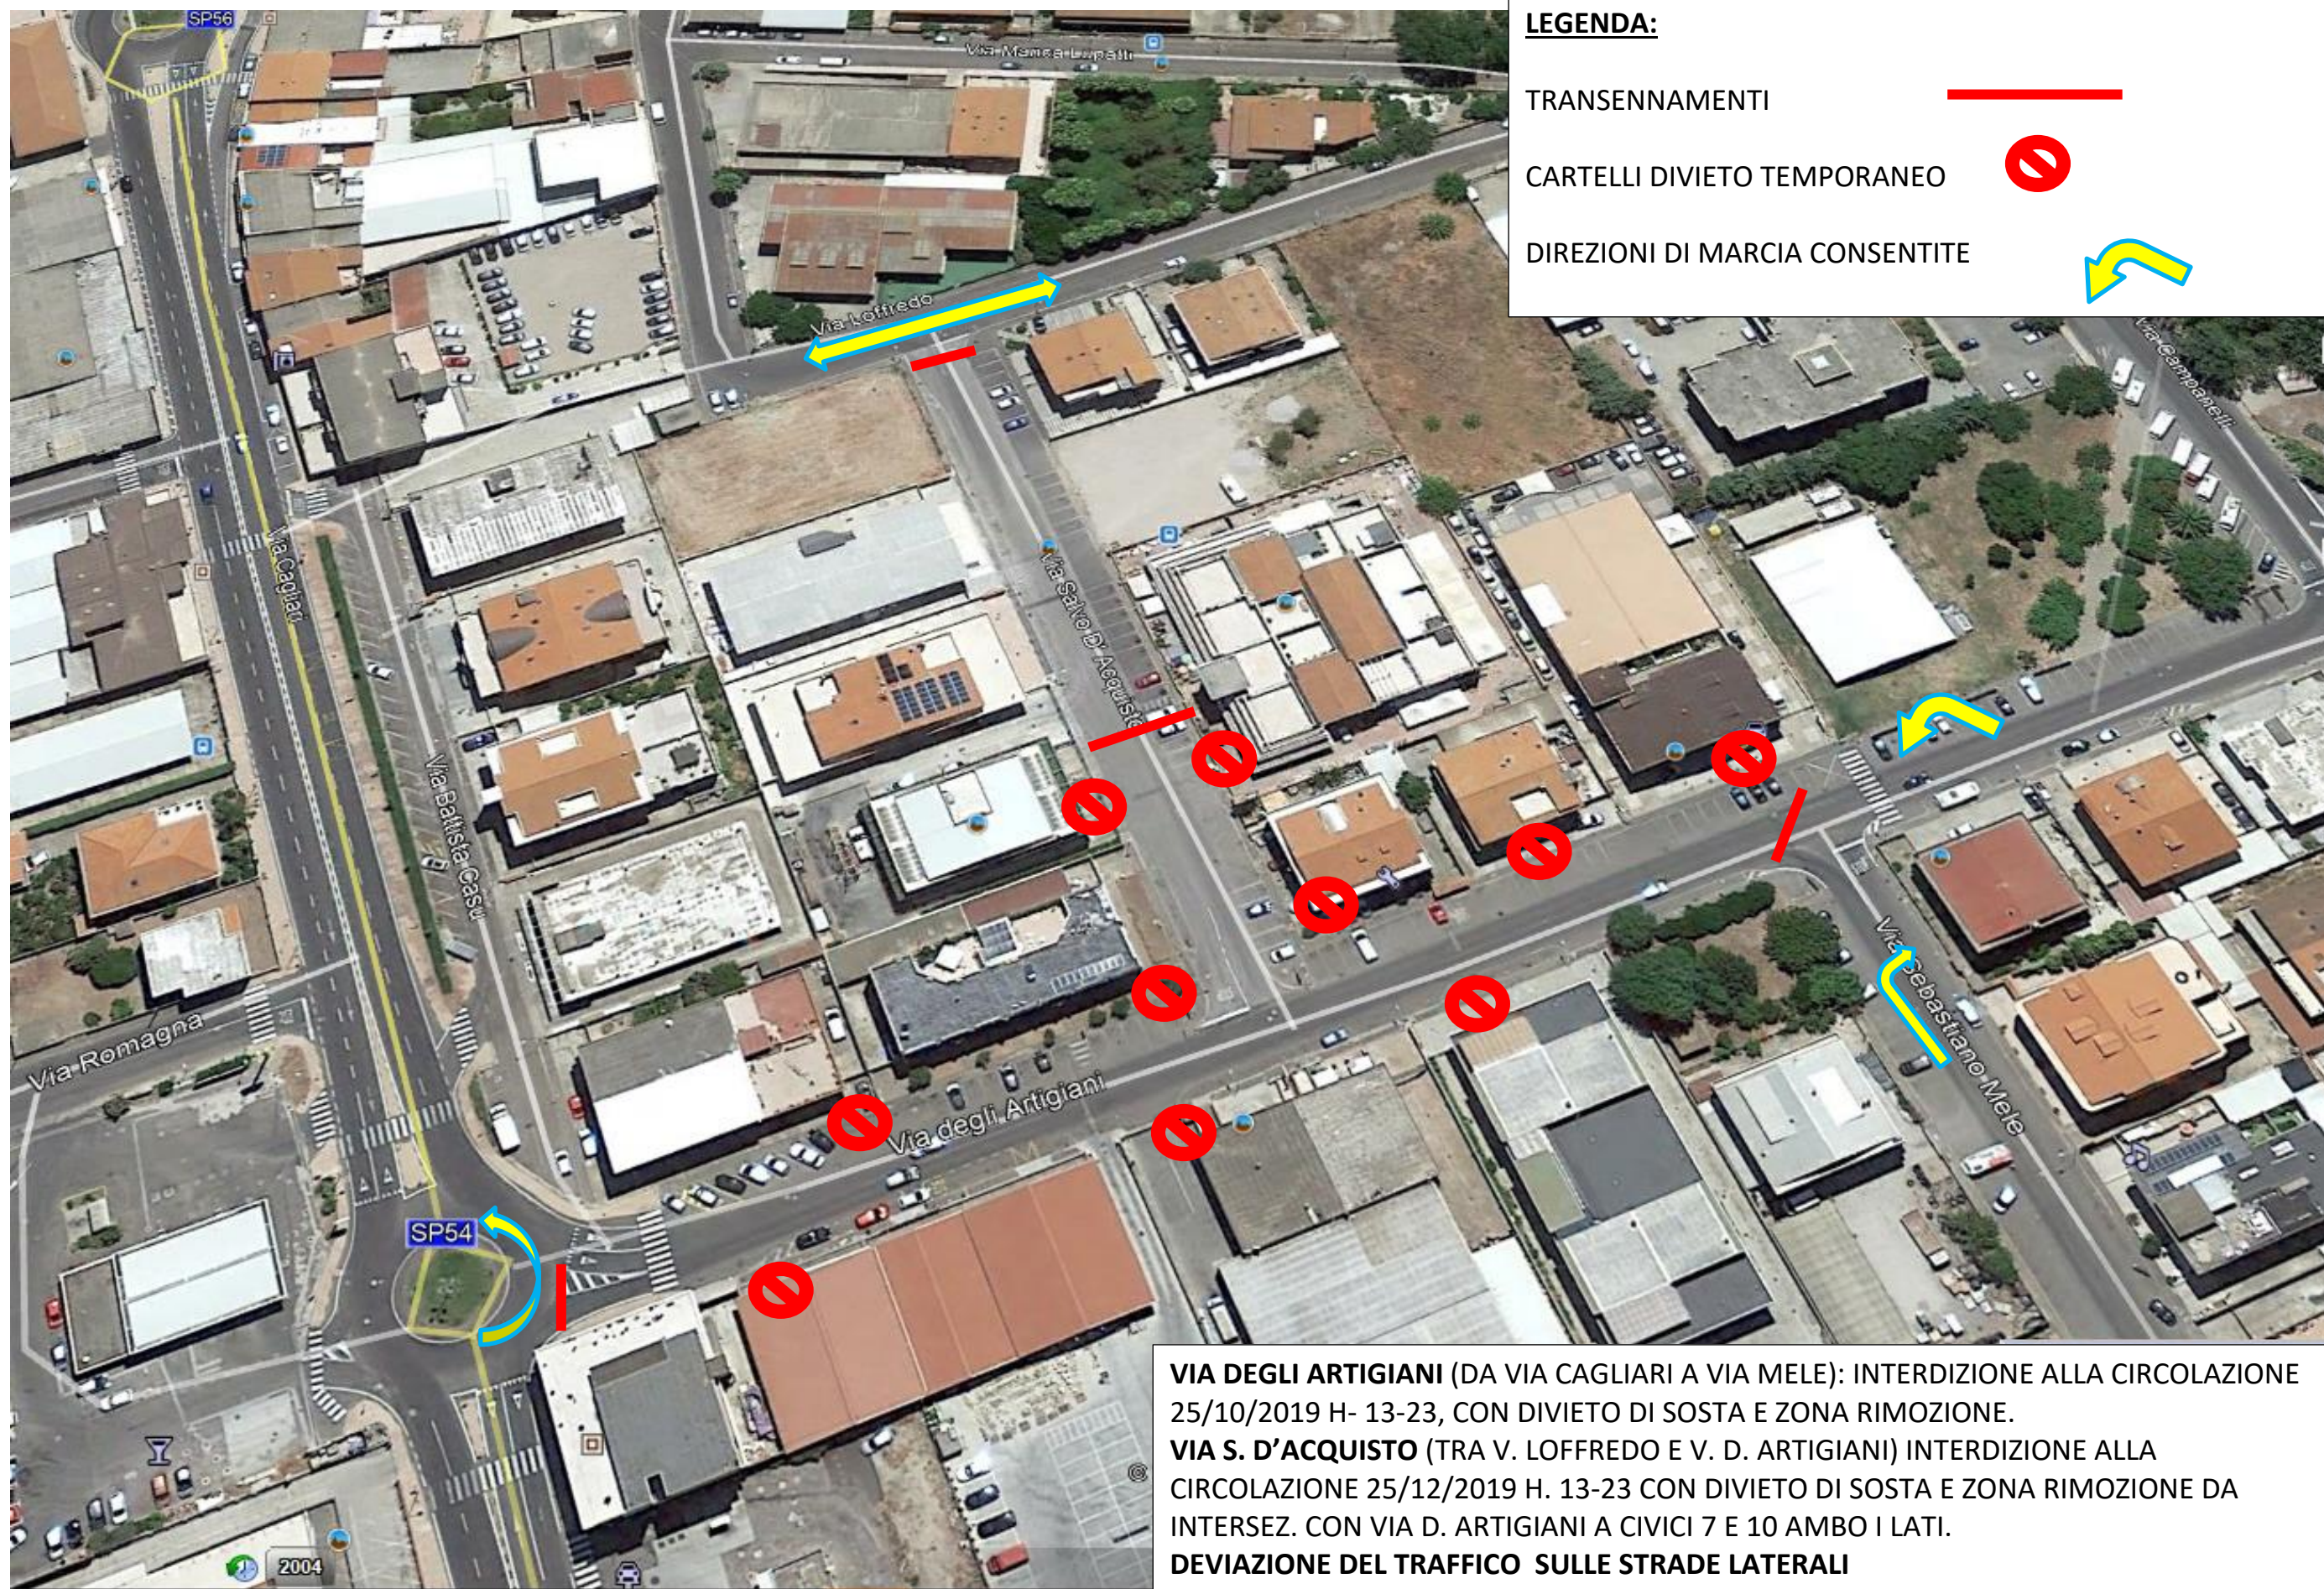

CARTELLI DIVIETO TEMPORANEO



DIREZIONI DI MARCIA CONSENTITE



VIA DEGLI ARTIGIANI (DA VIA CAGLIARI A VIA MELE): INTERDIZIONE ALLA CIRCOLAZIONE 25/10/2019 H- 13-23, CON DIVIETO DI SOSTA E ZONA RIMOZIONE.

VIA S. D'ACQUISTO (TRA V. LOFFREDO E V. D. ARTIGIANI) INTERDIZIONE ALLA CIRCOLAZIONE 25/12/2019 H. 13-23 CON DIVIETO DI SOSTA E ZONA RIMOZIONE DA INTERSEZ. CON VIA D. ARTIGIANI A CIVICI 7 E 10 AMBO I LATI.

DEVIAZIONE DEL TRAFFICO SULLE STRADE LATERALI