



SEZIONE TIPO SCAVO CON TECNICA TRADIZIONALE

SCALA 1:10

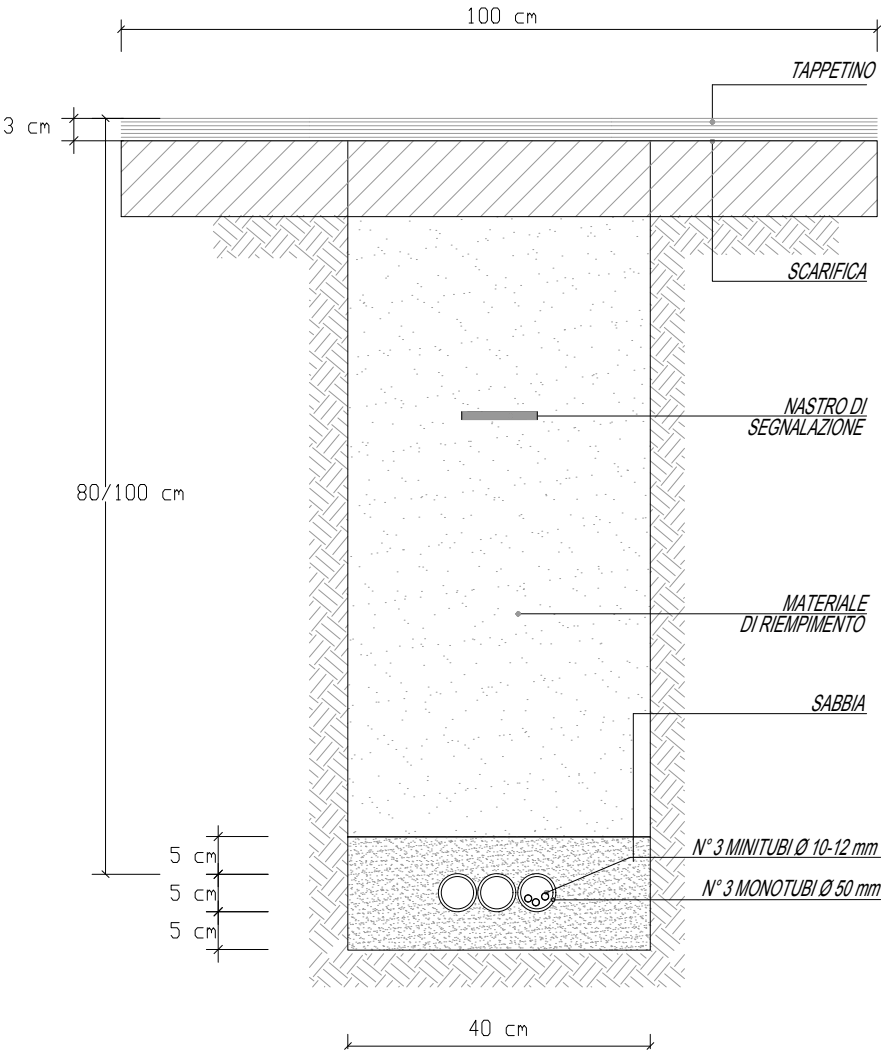

SEZIONE TIPO SCAVO A CIELO APERTO CON TECNICA DELLA MINITRINCEA


SCALA 1:10

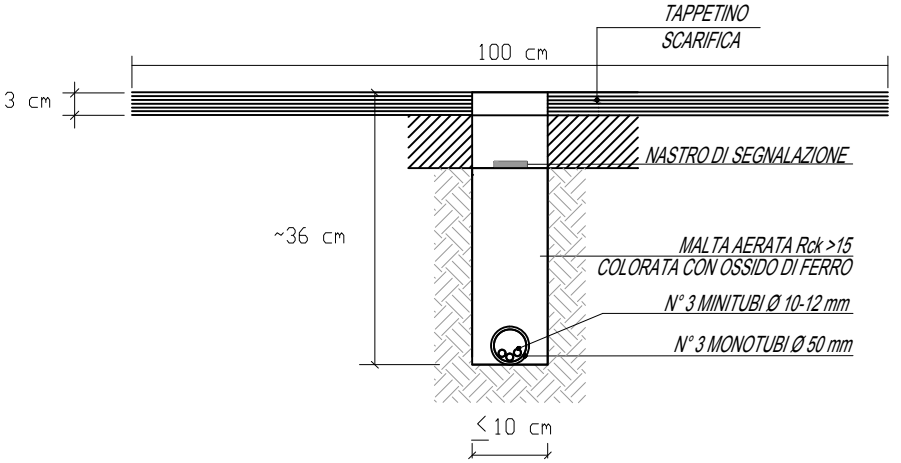

POZZETTO AFFIORANTE MODULARE PER F.O. 70x90

(disegno non in scala)

CHIUSINO GHISA A NORMA UNI-EN -124(1995)
con carico di rottura >400KN
classe D400

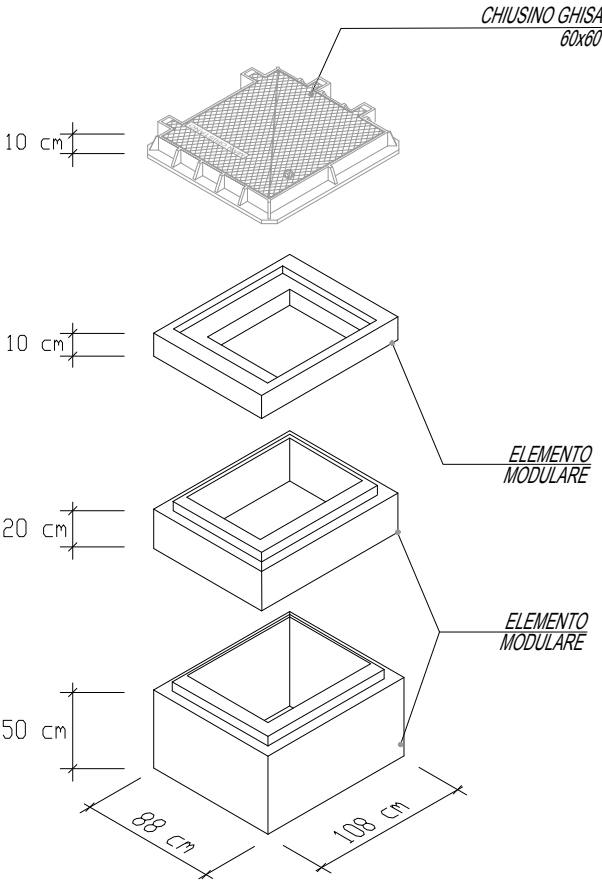

COMUNE DI ORISTANO



UFFICIO TECNICO COMUNALE




PROGRAMMA OPERATIVO REGIONE SARDEGNA
FESR 2014 – 2020
Rete per la sicurezza del cittadino e del territorio – Fase 2

IMPLEMENTAZIONE IMPIANTO DI VIDEOSORVEGLIANZA
ORISTANO E FRAZIONI

PROGETTO DEFINITIVO - ESECUTIVO

PROGETTISTA
Ing. Gian Carlo Pusceddu

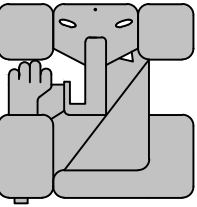

STUDIO DI INGEGNERIA
ING. GIAN CARLO PUSCEDDU

VIA RUINAS, 21 - 09044 - QUARTUCCIU
TEL. E FAX 070.8009280
e-mail: giancarlopusceddu@gmail.com

RESPONSABILE UNICO DEL PROCEDIMENTO
Dott. Ing. Emiliano Sanna

ELABORATO

PARTICOLARI COSTRUTTIVI

REVISIONE	DATA	REDATTO	VERIFICATO	APPROVATO	SCALA	TAVOLA
					---	D.E.T.15.0
					DATA	
					10/2019	