



COMUNE DI ORISTANO



UFFICIO TECNICO COMUNALE




**PROGRAMMA OPERATIVO REGIONE SARDEGNA  
FESR 2014 – 2020  
Rete per la sicurezza del cittadino e del territorio – Fase 2**

**IMPLEMENTAZIONE IMPIANTO DI VIDEOSORVEGLIANZA  
ORISTANO E FRAZIONI**

**PROGETTO DEFINITIVO - ESECUTIVO**

PROGETTISTA  
Ing. Gian Carlo Pusceddu

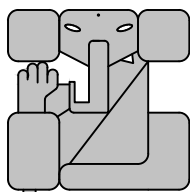

STUDIO DI INGEGNERIA  
ING. GIAN CARLO PUSCEDDU

VIA RUINAS, 21 - 09044 - QUARTUCCIU  
TEL. E FAX 070.8009280  
e-mail: giancarlopusceddu@gmail.com

RESPONSABILE UNICO DEL PROCEDIMENTO  
Dott. Ing. Emiliano Sanna

ELABORATO

**PIANO DI SICUREZZA  
SCHEMI SEGNALETICI**


| REVISIONE | DATA | REDATTO | VERIFICATO | APPROVATO | SCALA   | TAVOLA          |
|-----------|------|---------|------------|-----------|---------|-----------------|
|           |      |         |            |           | ---     | <b>R.E.S.05</b> |
|           |      |         |            |           |         |                 |
|           |      |         |            |           | DATA    |                 |
|           |      |         |            |           | 10/2019 |                 |

## **ALLEGATO D**

---

### **SCHEMI SEGNALETICI STRADE URBANE ED EXTRAURBANE**

SCHEMI PER STRADA TIPO C ED F EXTRAURBANE  
(EXTRAURBANE SECONDARIE E LOCALI EXTRAURBANE)

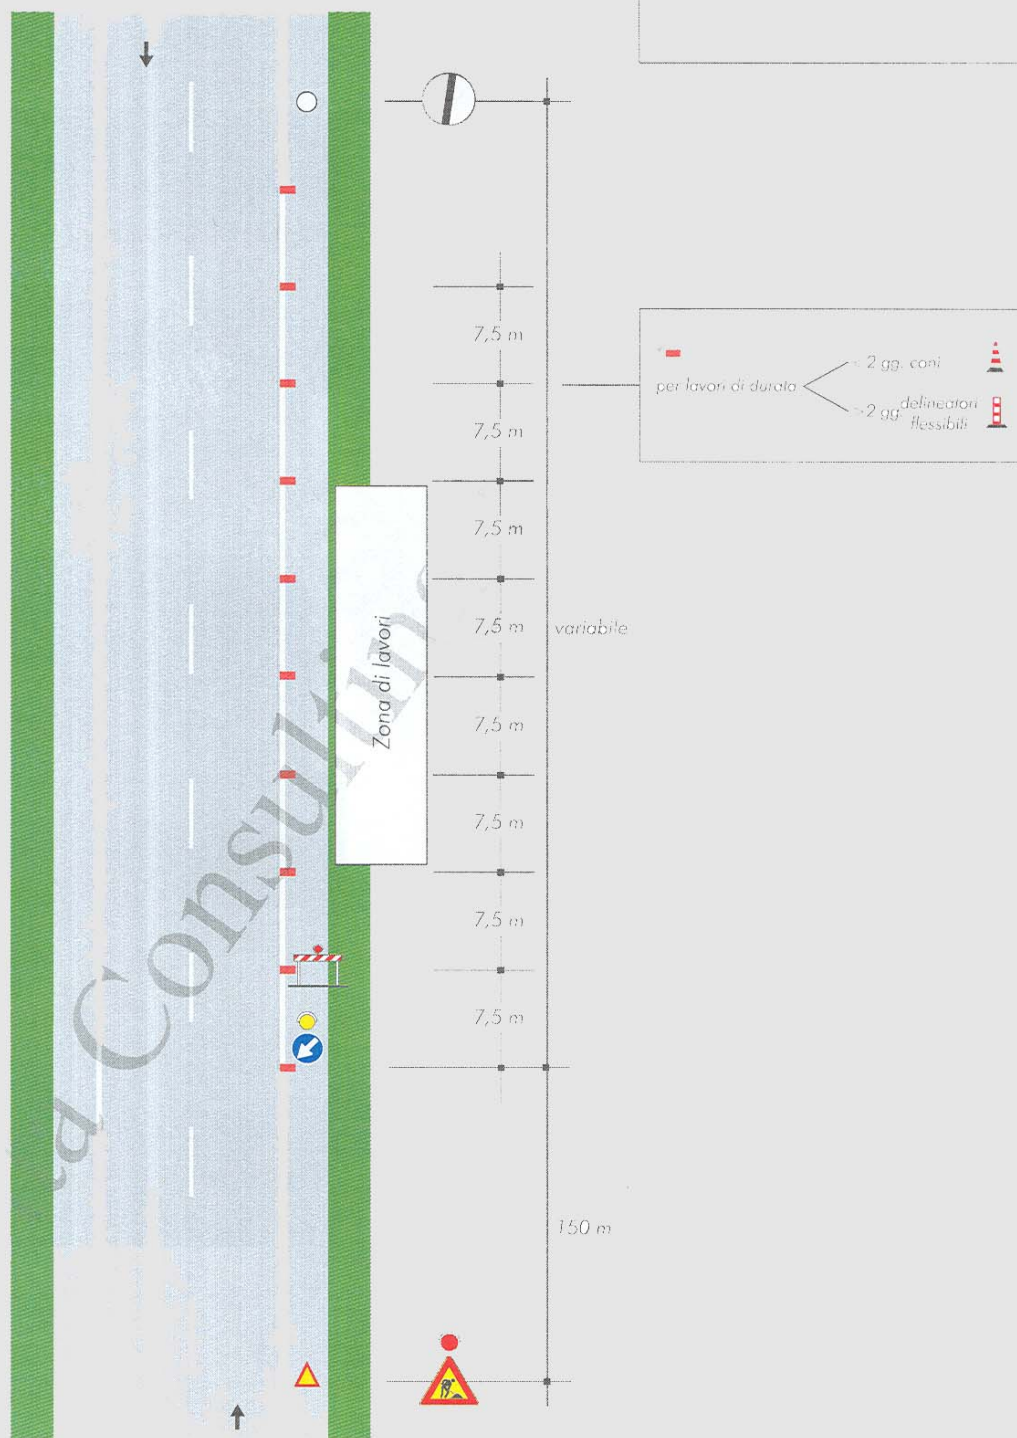
Lavori a fianco  
della banchina

## I cantieri stradali mobili e temporanei

Norme di prevenzione contro gli infortuni sul lavoro e per la sicurezza e la fluidità della circolazione stradale

### TAVOLA 61

Lavori sulla  
banchina

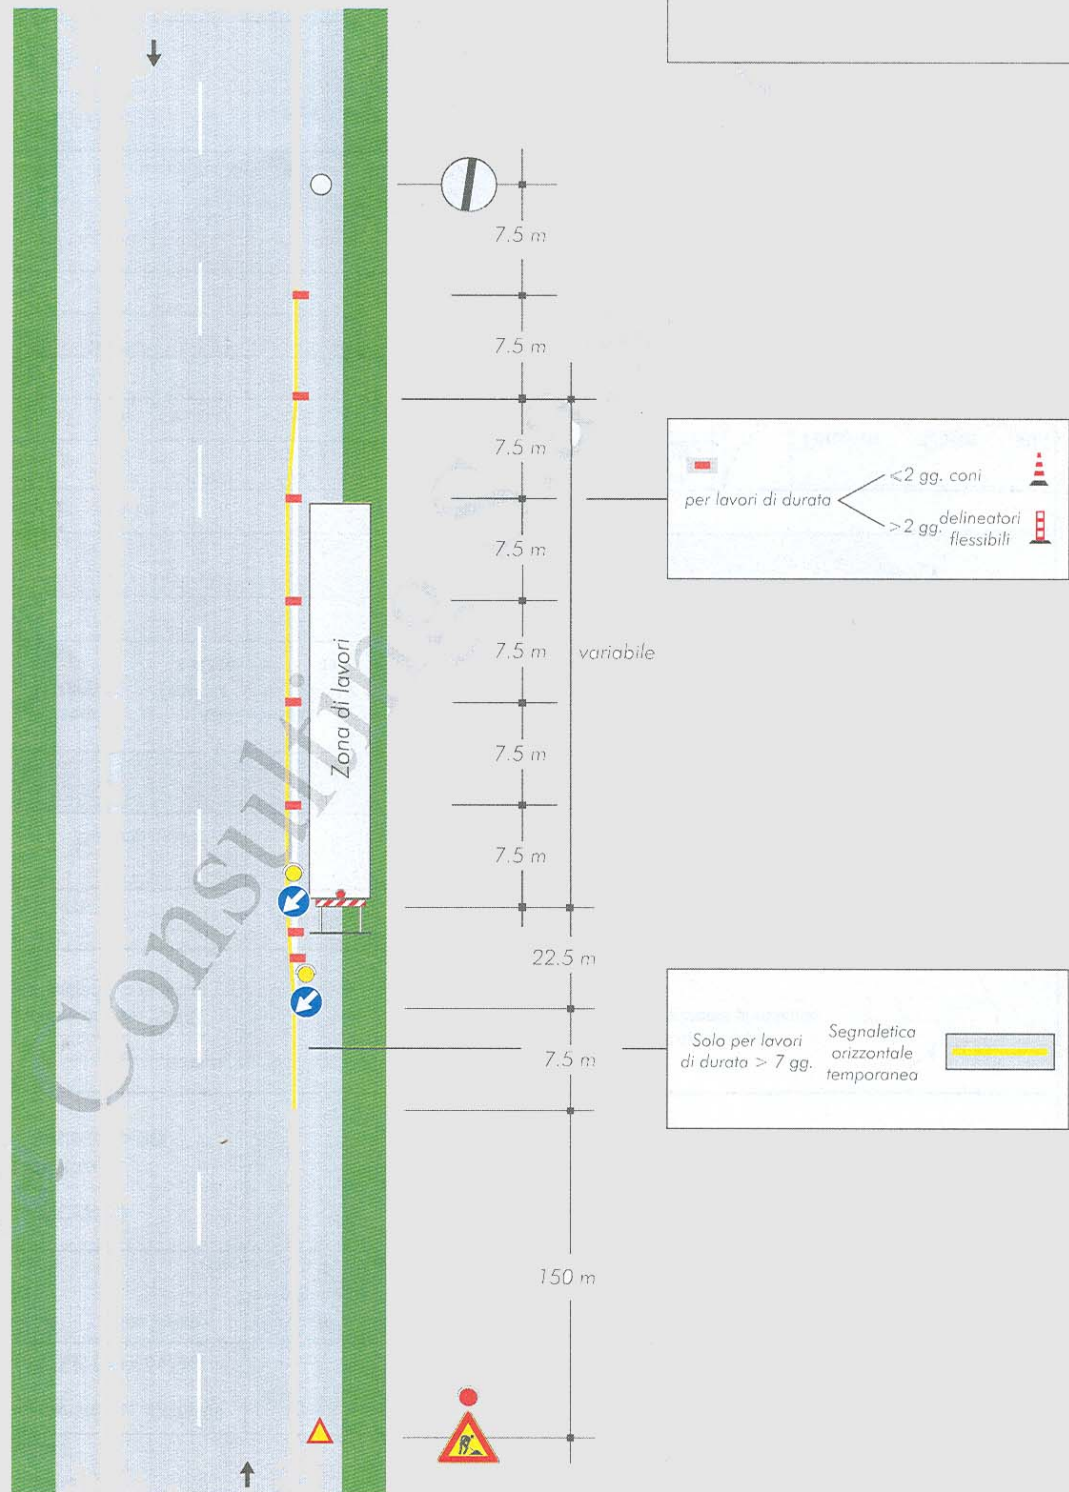

## I cantieri stradali mobili e temporanei


Norme di prevenzione contro gli infortuni sul lavoro e per la sicurezza e la fluidità della circolazione stradale

### TAVOLA 62

*Cantiere mobile assistito  
da moviere su strada  
ad unica carreggiata*

Nota:

Questo tipo di cantiere mobile è ammesso solo in caso di strade interessate da traffico modesto, tale da non richiedere l'istituzione di sensi unici alternati. La distanza tra il moviere e il veicolo operativo è funzione della velocità massima ammessa sulla strada

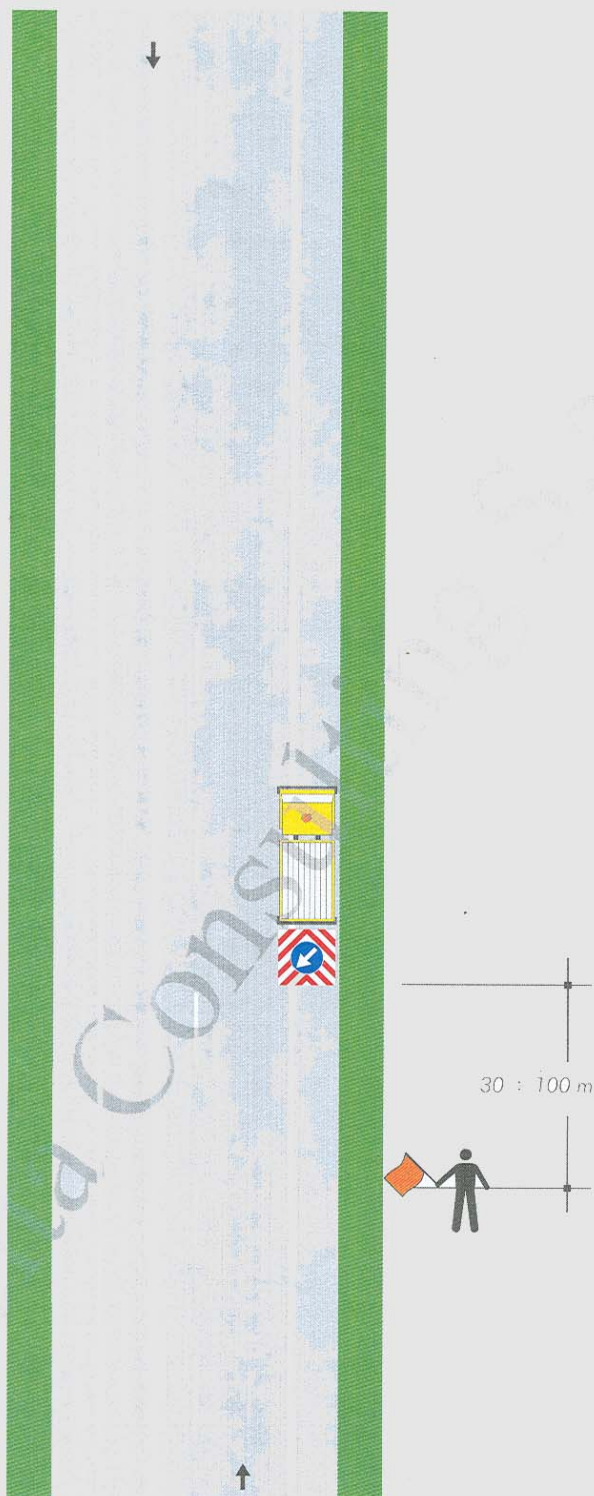




## I cantieri stradali mobili e temporanei

Norme di prevenzione contro gli infortuni sul lavoro e per la sicurezza e la fluidità della circolazione stradale

### TAVOLA 63

#### Lavori sul margine della carreggiata

NOTA: Se la sezione disponibile superiore a 5,60 m è possibile il transito nei due sensi di marcia

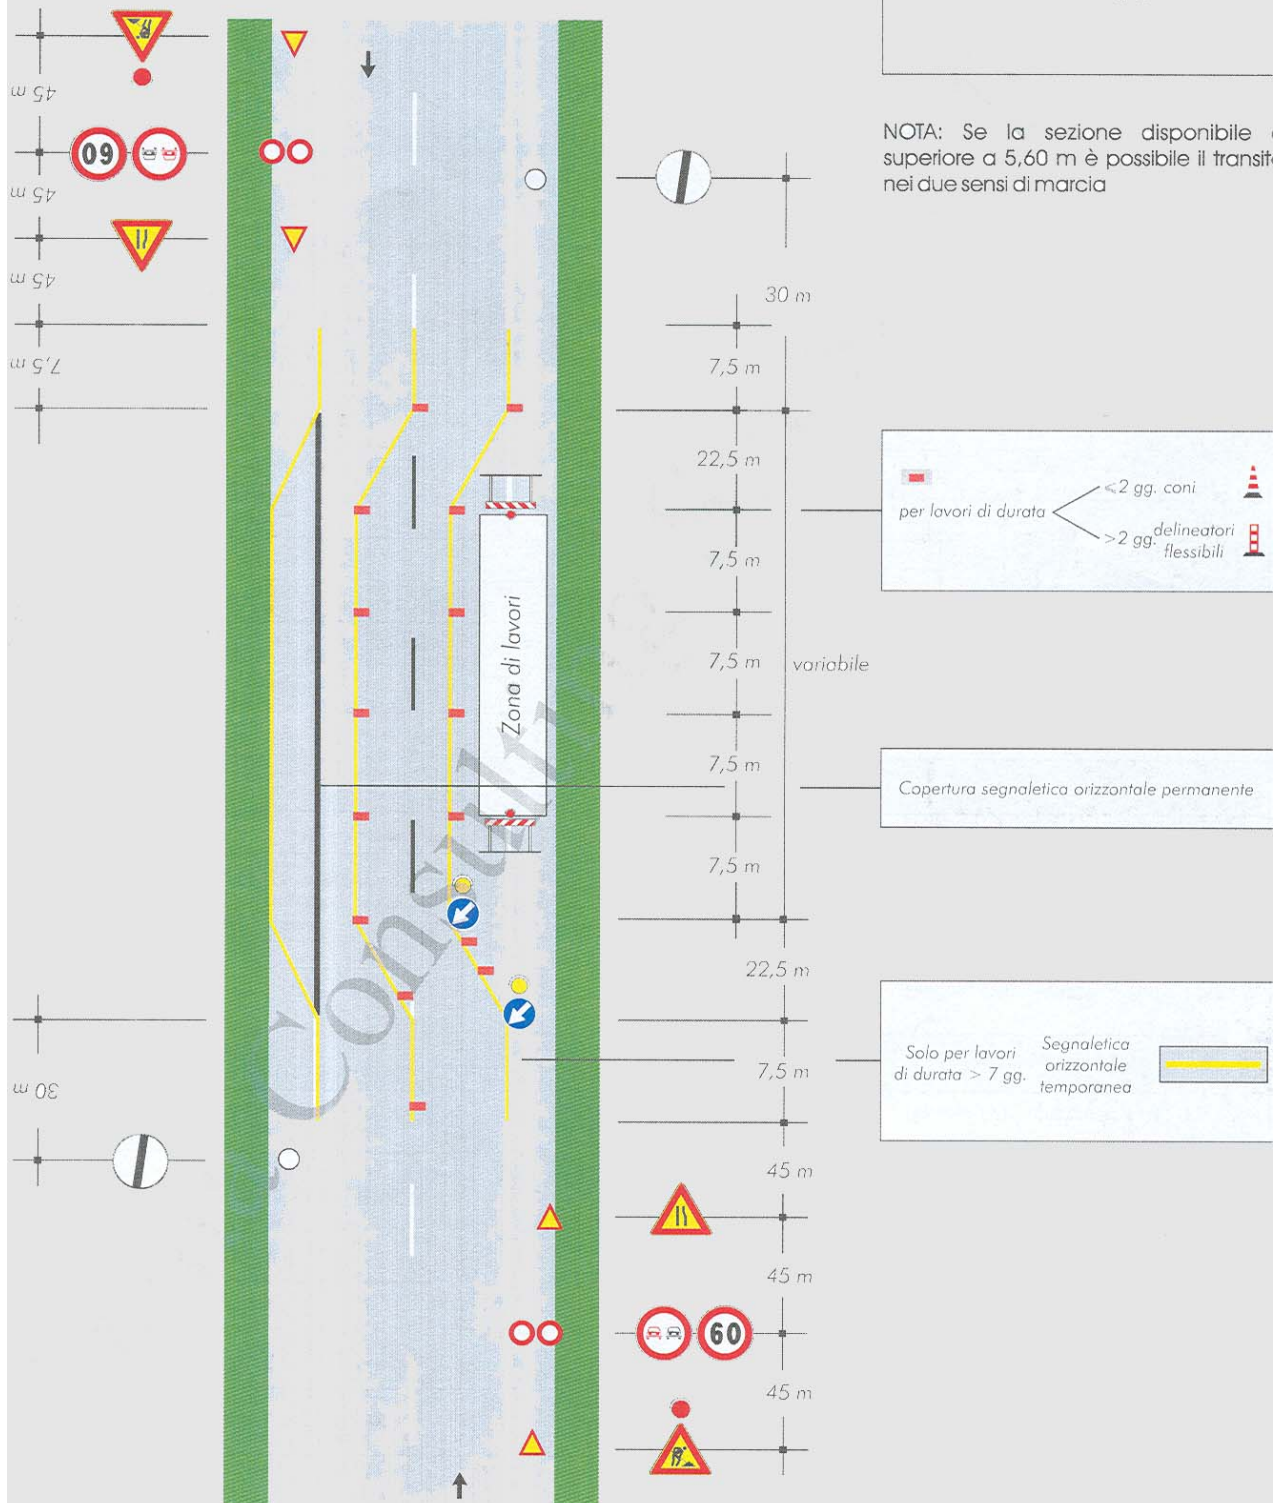


## I cantieri stradali mobili e temporanei

Norme di prevenzione contro gli infortuni sul lavoro e per la sicurezza e la fluidità della circolazione stradale

### TAVOLA 64

Lavori sulla carreggiata  
con transito a  
senso unico alternato


NOTA: la sezione disponibile, inferiore a 5,60 m, richiede la segnalazione di senso unico alternato

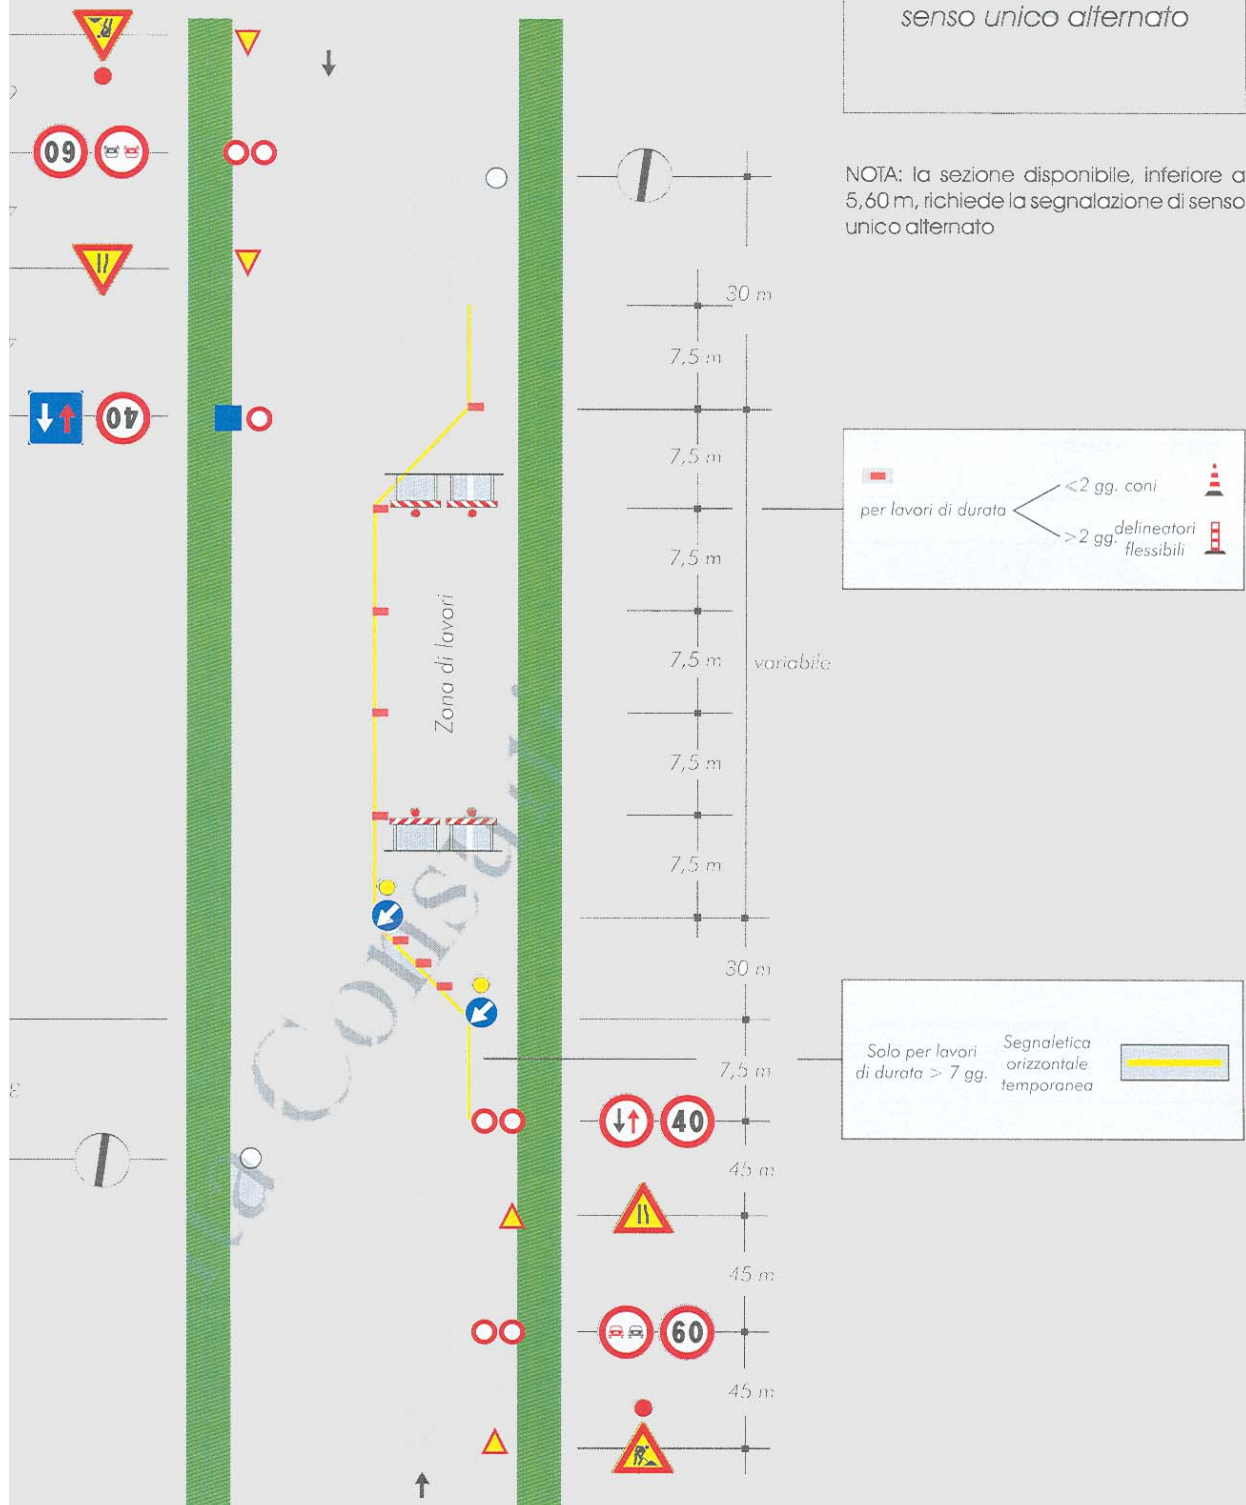




## I cantieri stradali mobili e temporanei

Norme di prevenzione contro gli infortuni sul lavoro e per la sicurezza e la fluidità della circolazione stradale

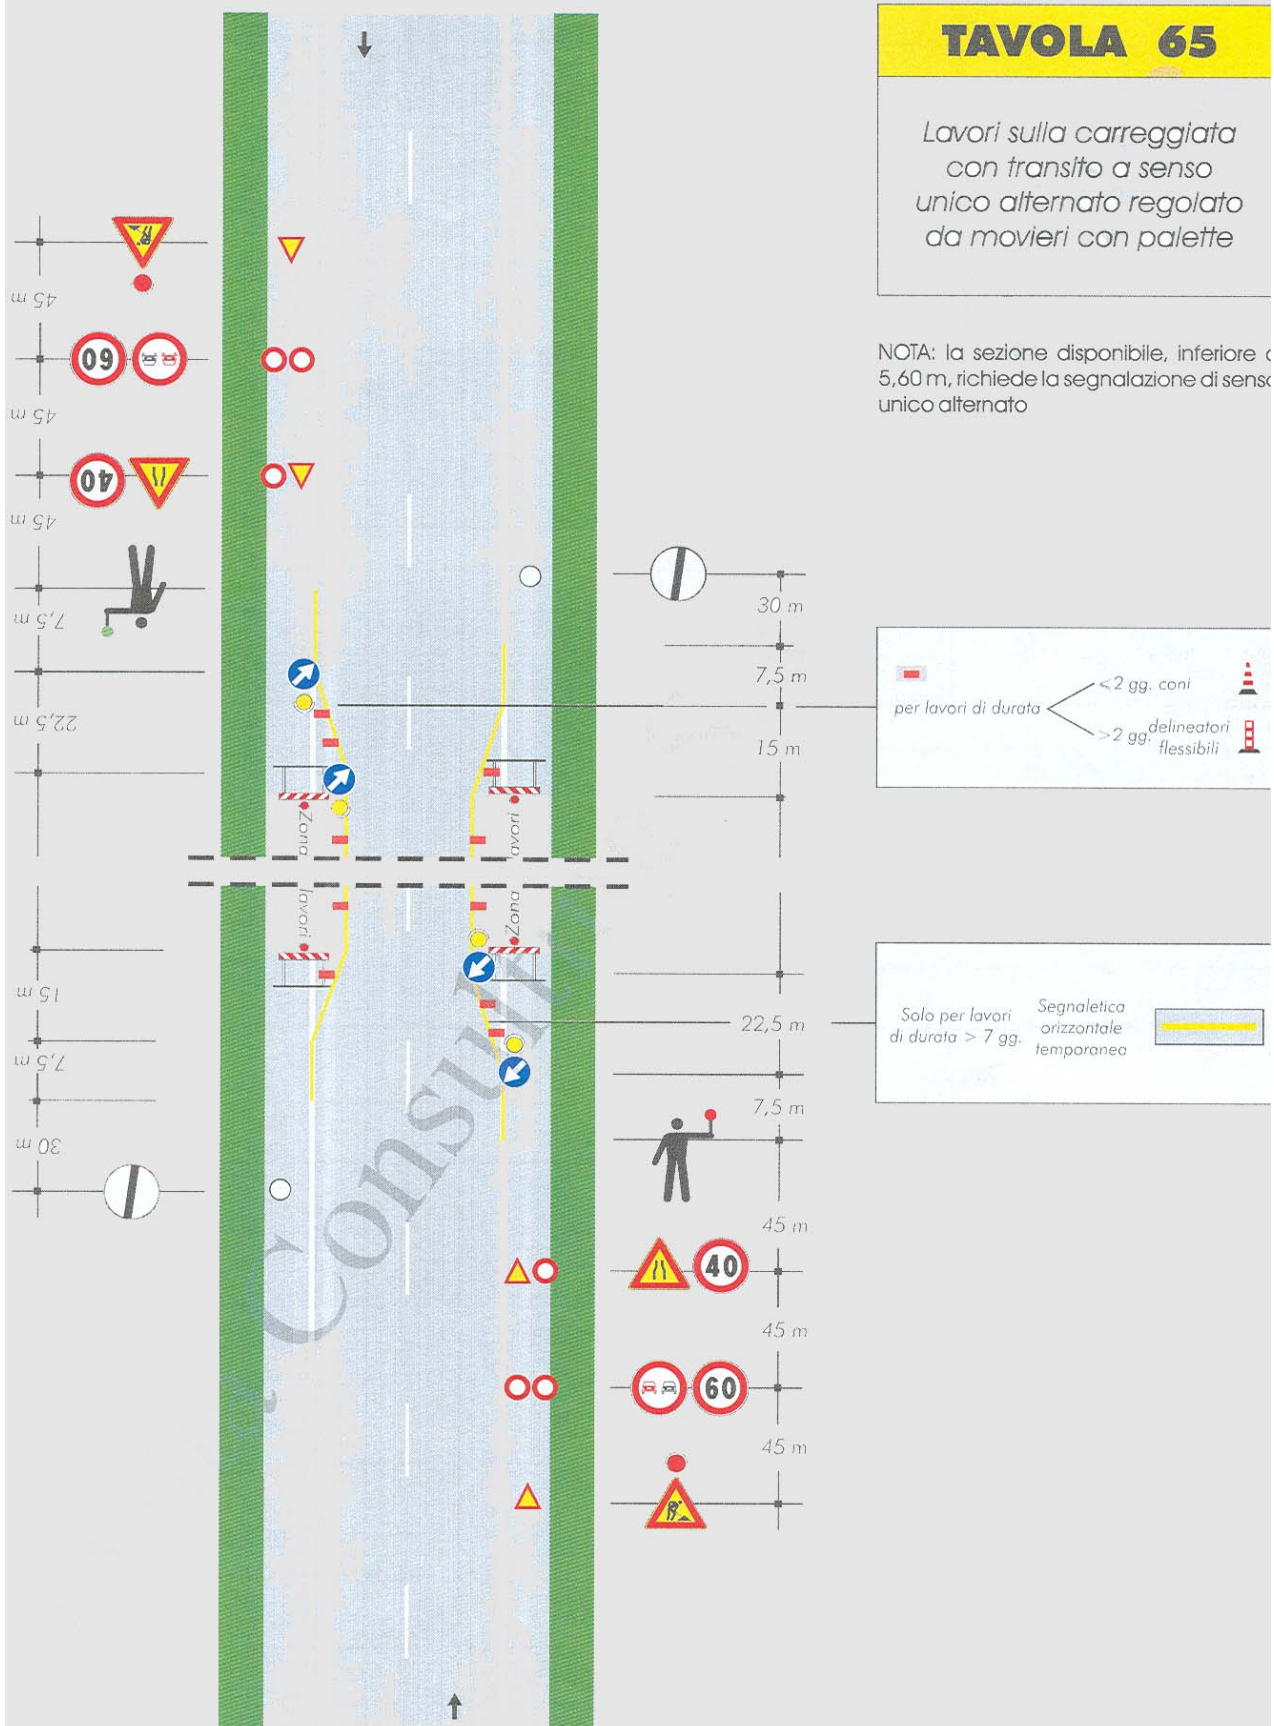

## I cantieri stradali mobili e temporanei


Norme di prevenzione contro gli infortuni sul lavoro e per la sicurezza e la fluidità della circolazione stradale

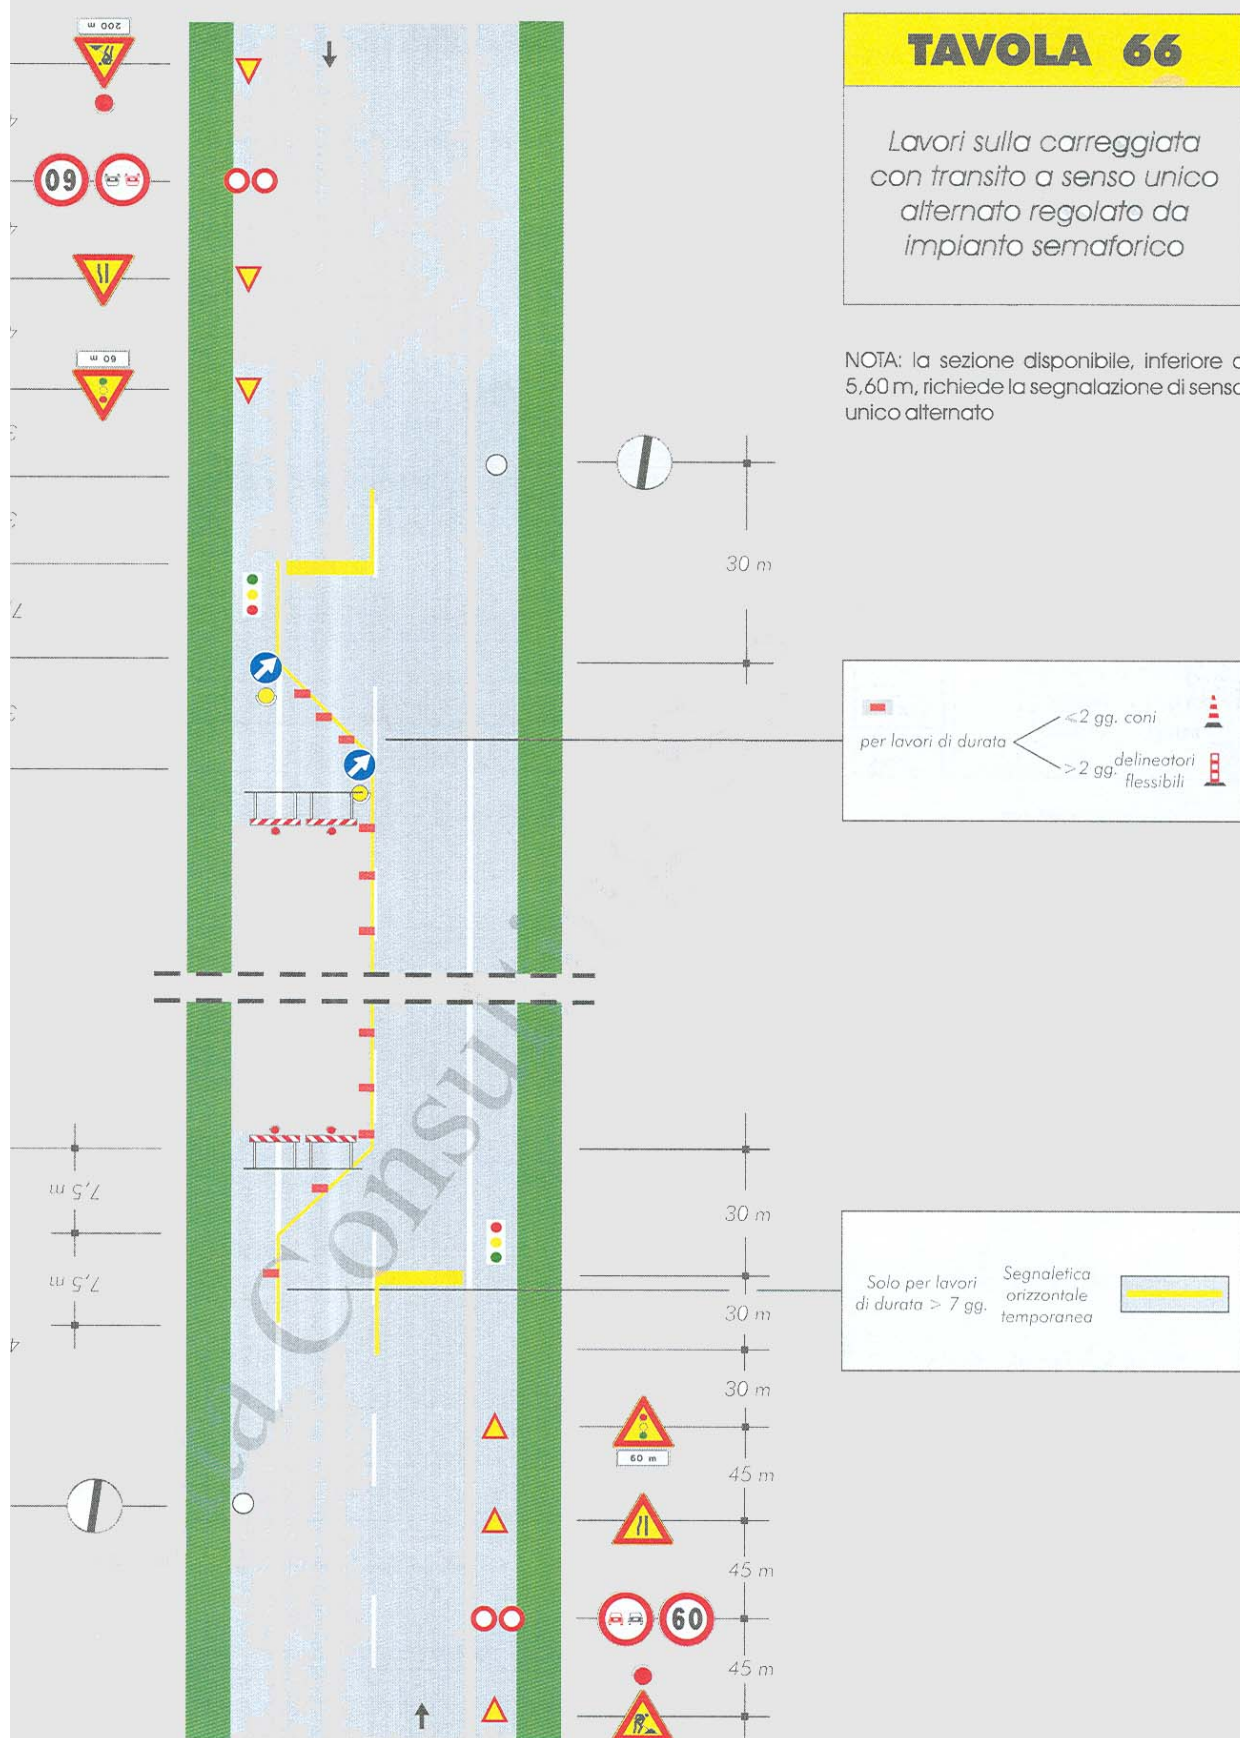




Lavori a bordo  
carreggiata in  
corrispondenza di una  
intersezione

Segnaletica  
orizzontale  
temporanea

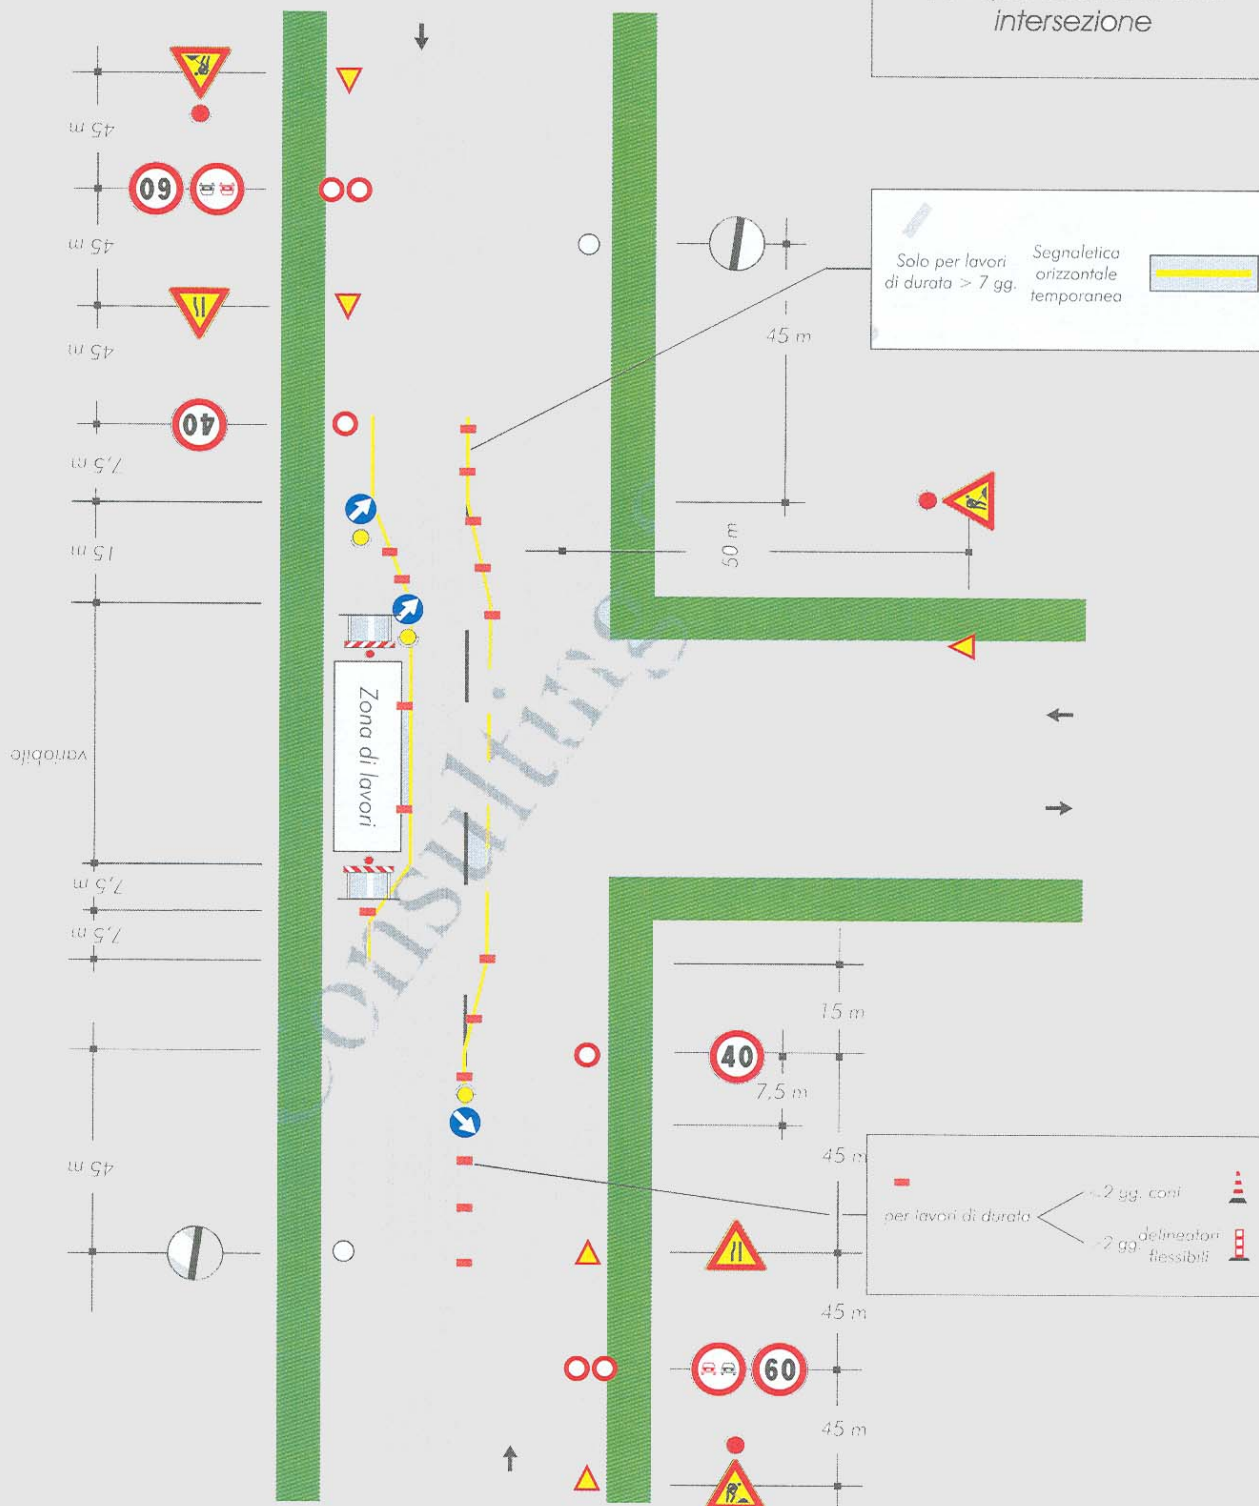


## I cantieri stradali mobili e temporanei

Norme di prevenzione contro gli infortuni sul lavoro e per la sicurezza e la fluidità della circolazione stradale

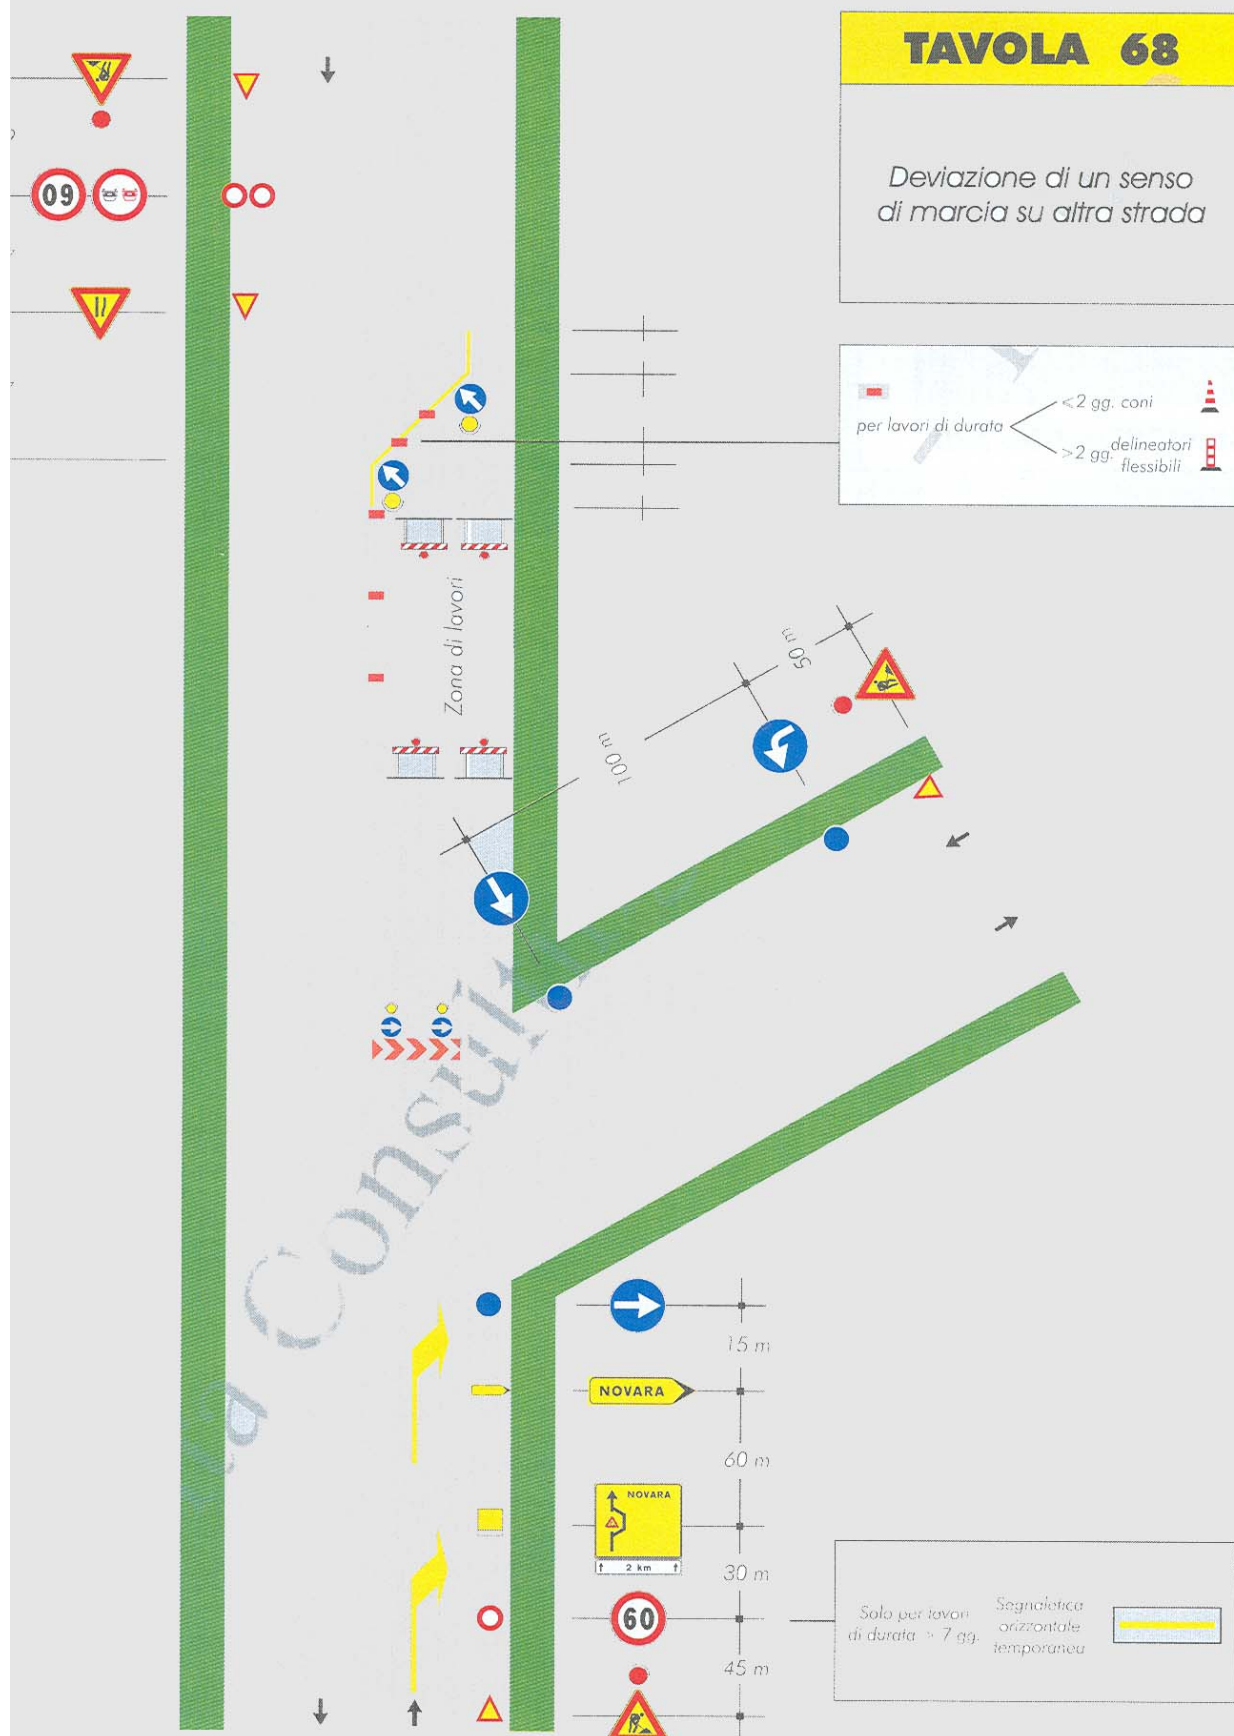



Deviazione obbligatoria  
per particolari categorie  
di veicoli

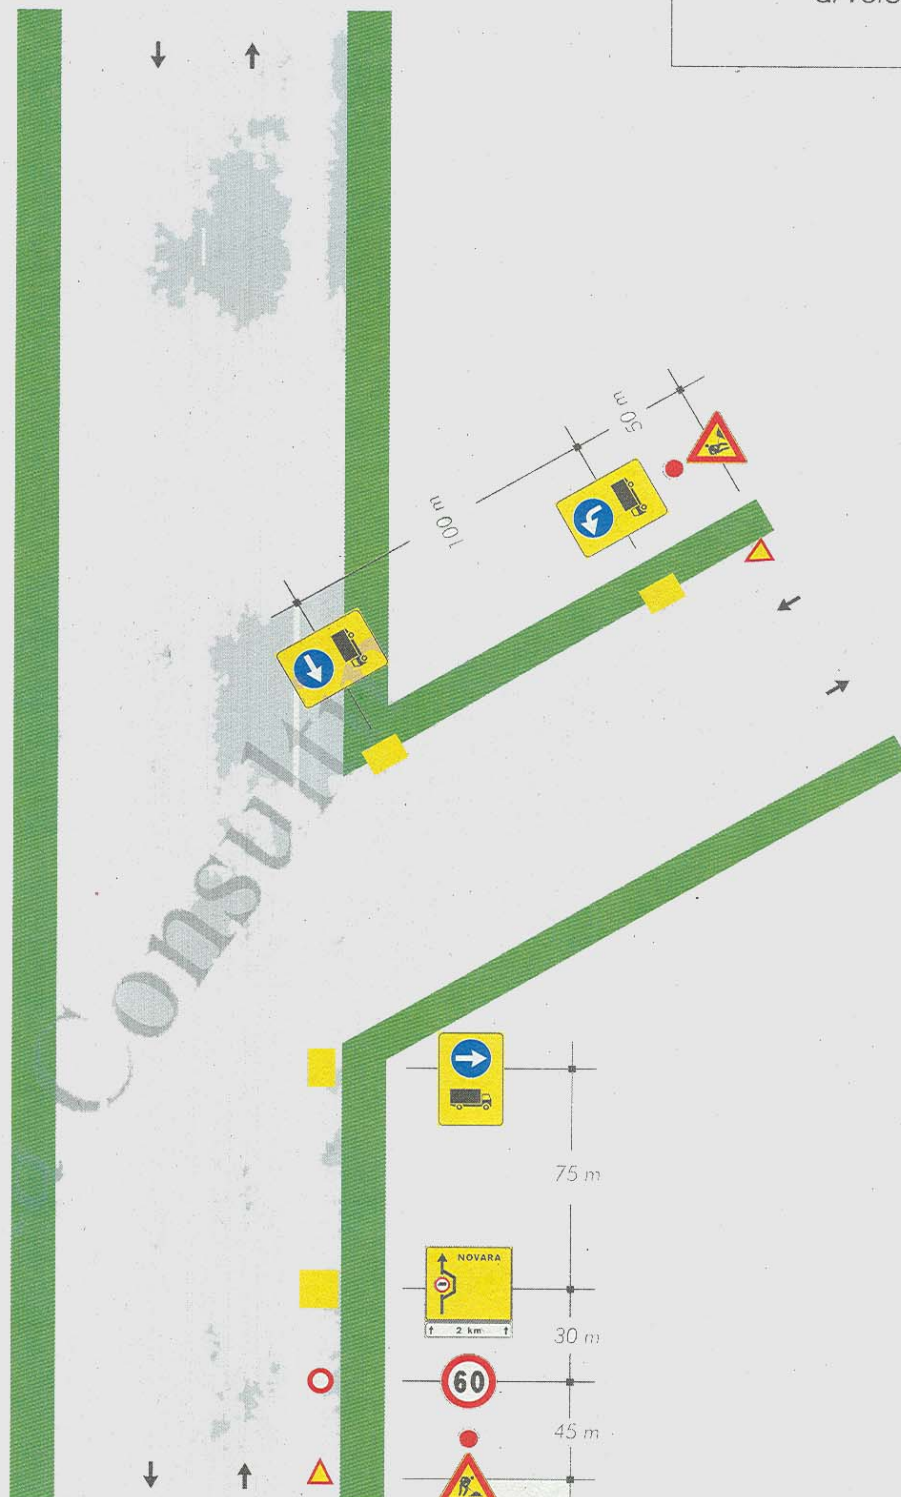


## I cantieri stradali mobili e temporanei


Norme di prevenzione contro gli infortuni sul lavoro e per la sicurezza e la fluidità della circolazione stradale

### TAVOLA 70

*Deviazione obbligatoria  
per chiusura della strada*

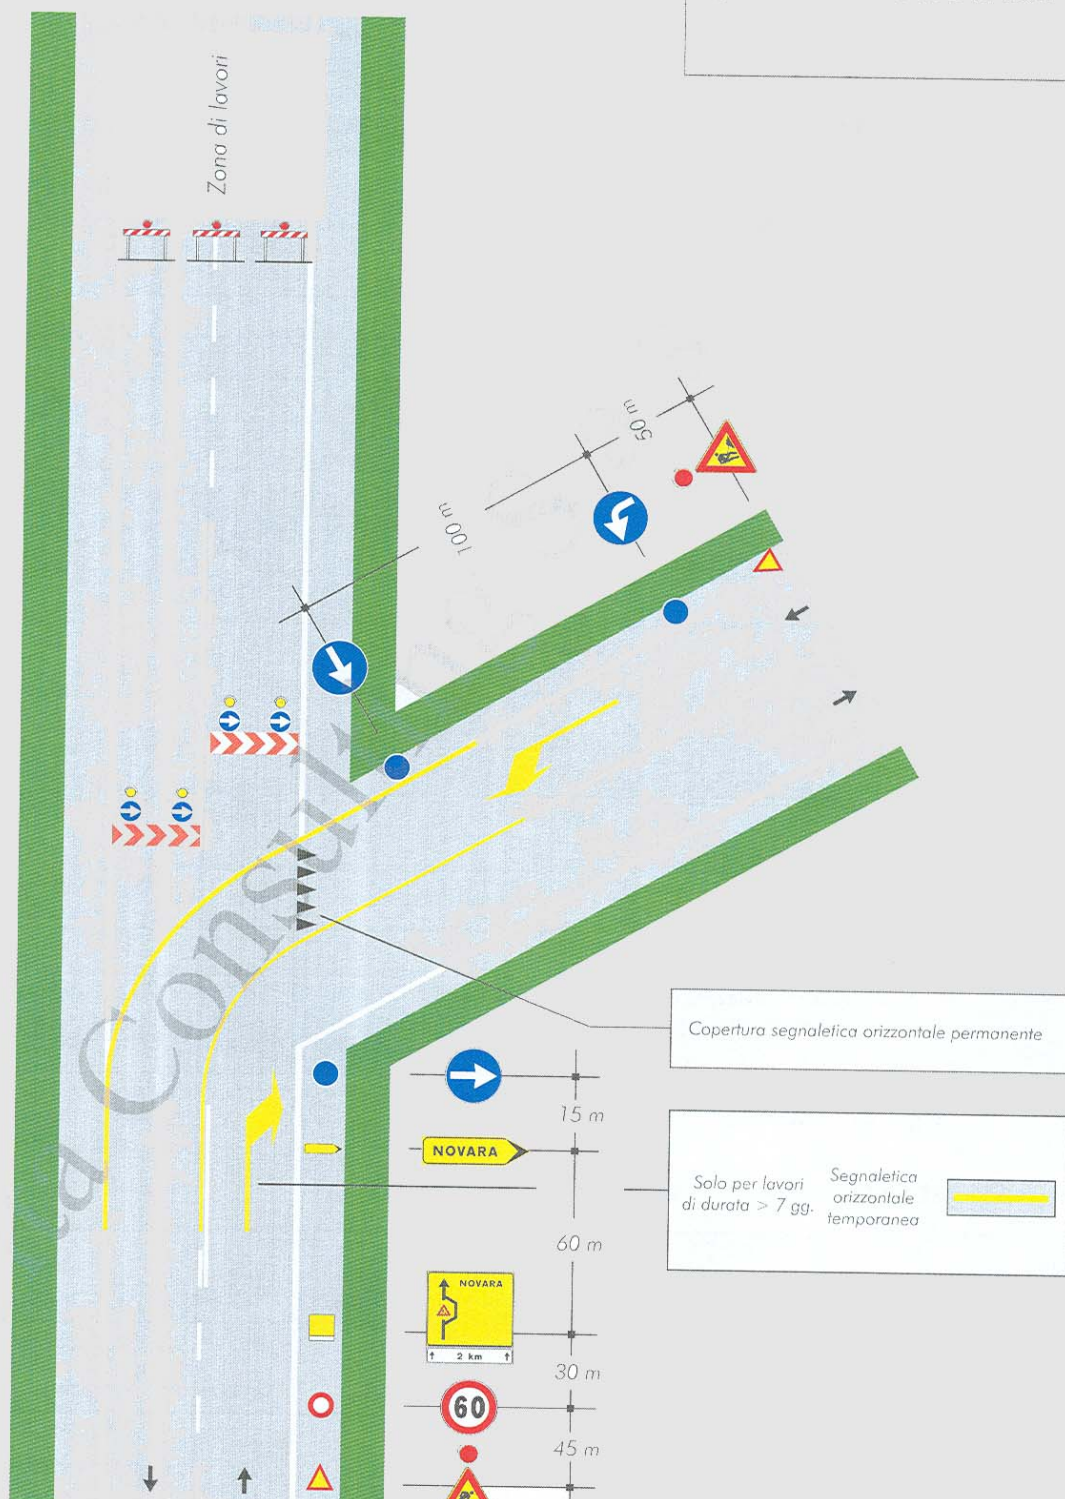

Cantiere non visibile  
dietro una curva

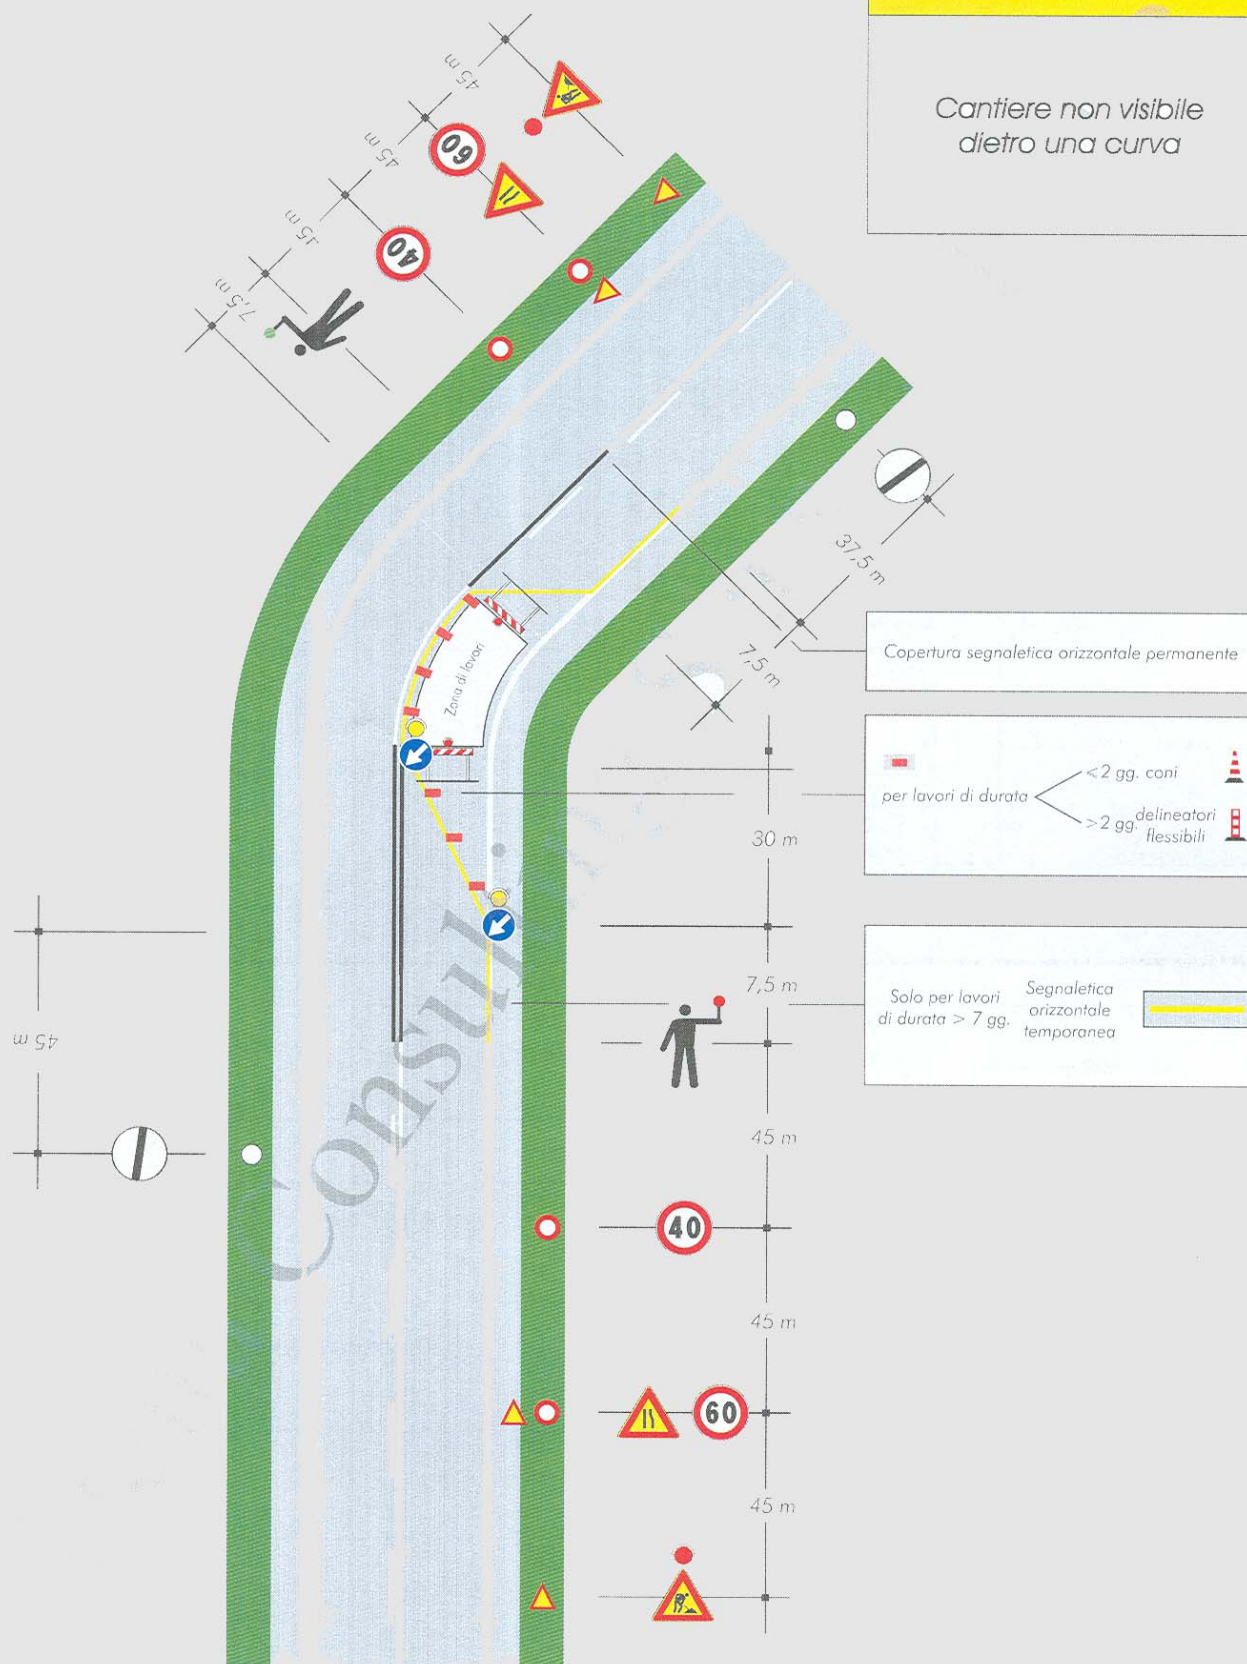



SCHEMI PER STRADA TIPO E ED F URBANE  
(URBANE DI CANTIERE E LOCALI URBANE)





## I cantieri stradali mobili e temporanei

Norme di prevenzione contro gli infortuni sul lavoro e per la sicurezza e la fluidità della circolazione stradale

### TAVOLA 72

*Apertura di chiavicotto,  
portello o tombino  
sul marciapiede*

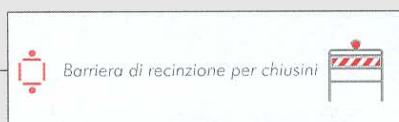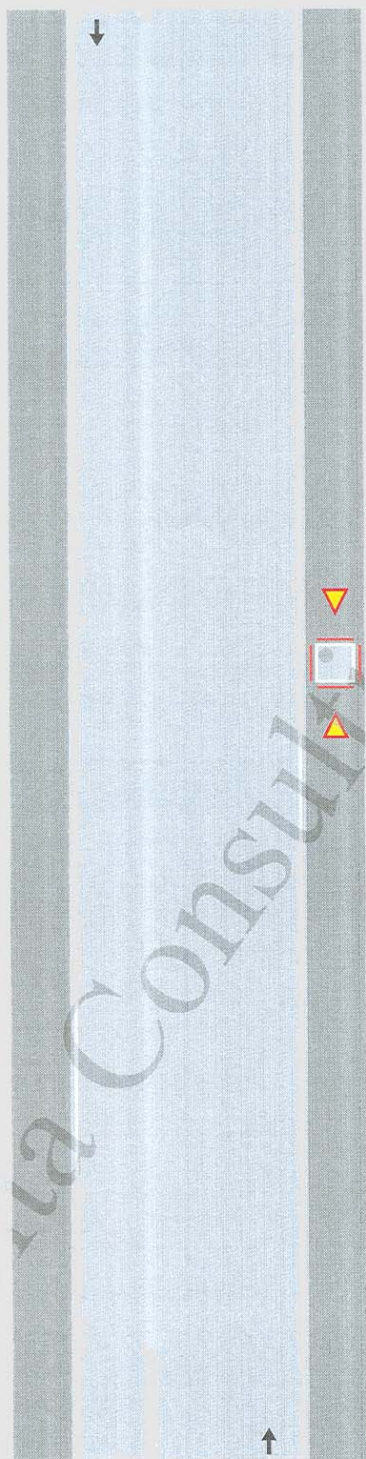

## I cantieri stradali mobili e temporanei


Norme di prevenzione contro gli infortuni sul lavoro e per la sicurezza e la fluidità della circolazione stradale

### TAVOLA 73

Apertura di chiavicotto, portello o tombino sul margine della carreggiata per lavori di durata non superiore a 7 giorni

Nota:

Con larghezza della carreggiata residua maggiore o uguale a metri 5,60 tale da non richiedere l'imposizione del senso unico alternato.

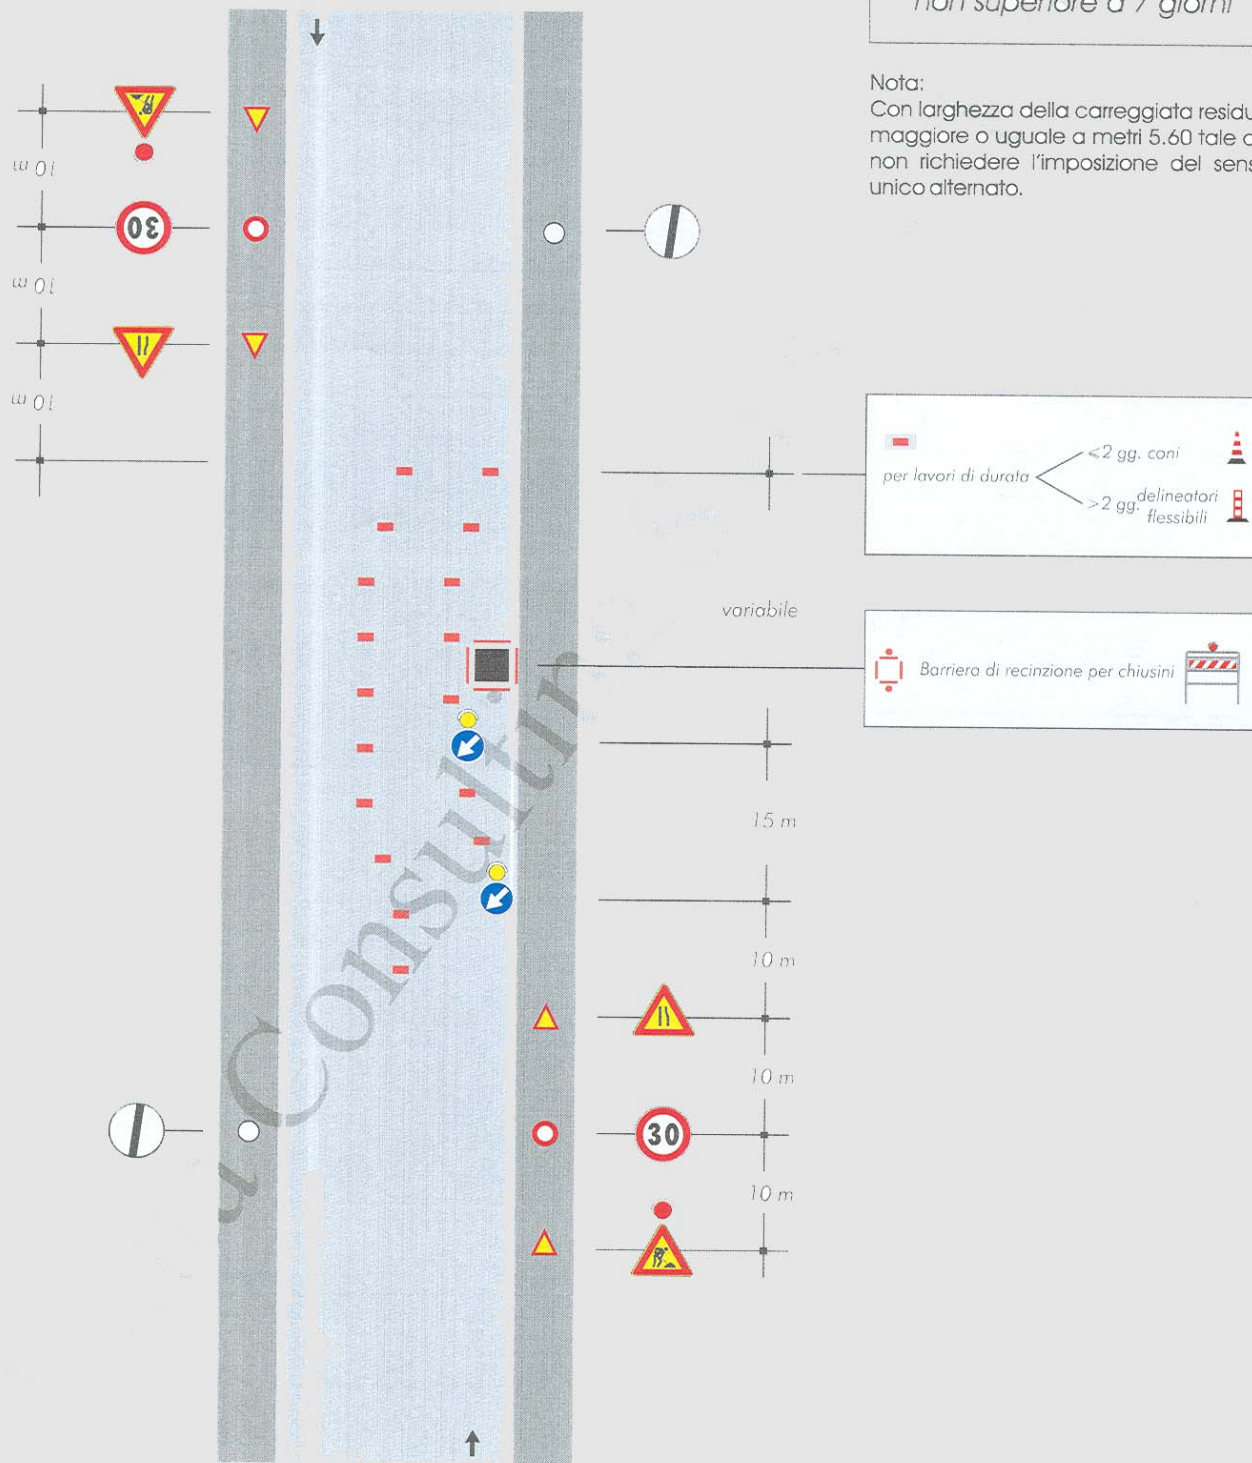

## I cantieri stradali mobili e temporanei


Norme di prevenzione contro gli infortuni sul lavoro e per la sicurezza e la fluidità della circolazione stradale

### TAVOLA 74

Apertura di chiaviccotto, portello o tombino sul margine della carreggiata per lavori di durata superiore a 7 giorni

Nota:

Con larghezza della carreggiata residua maggiore o uguale a metri 5,60 tale da non richiedere l'imposizione del senso unico alternato.

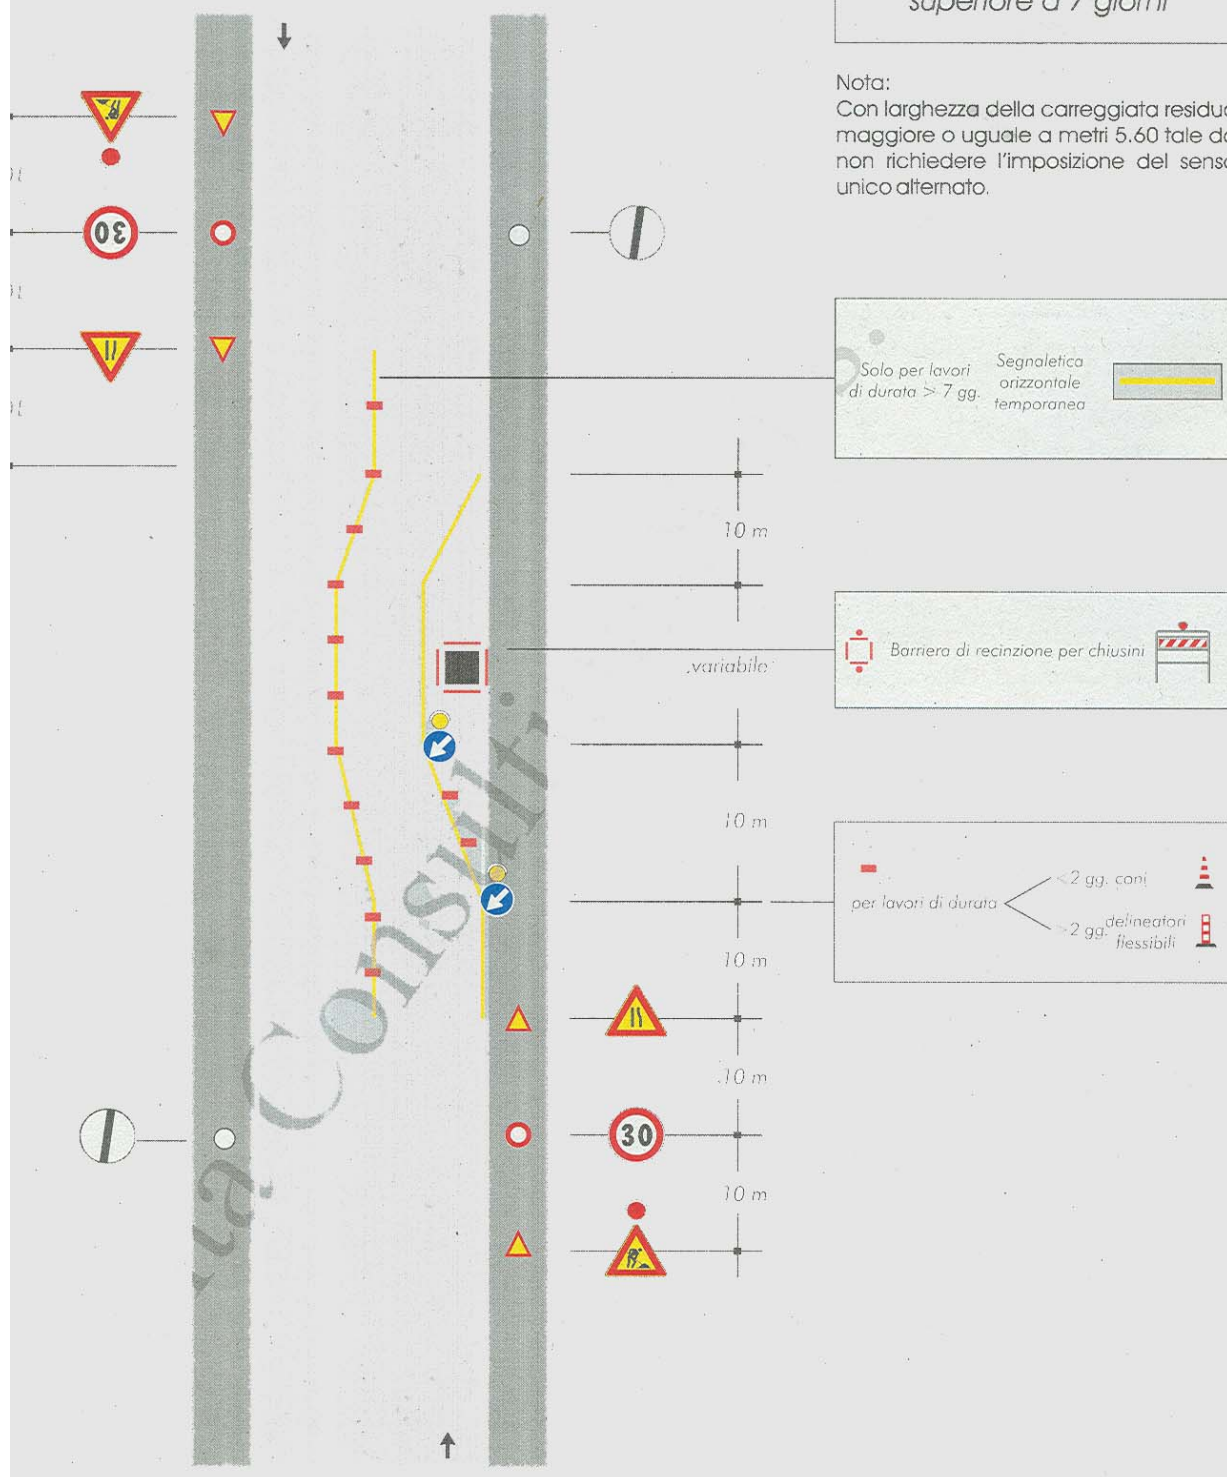




Apertura di chiavicotto,  
portello o tombino al  
centro della carreggiata

Con larghezza della carreggiata residua maggiore o uguale a metri 5,60 tale da non richiedere l'imposizione del senso unico alternato.

Per questa ipotesi di impiego non è necessario applicare le luci rosse fisse sulla barriera.

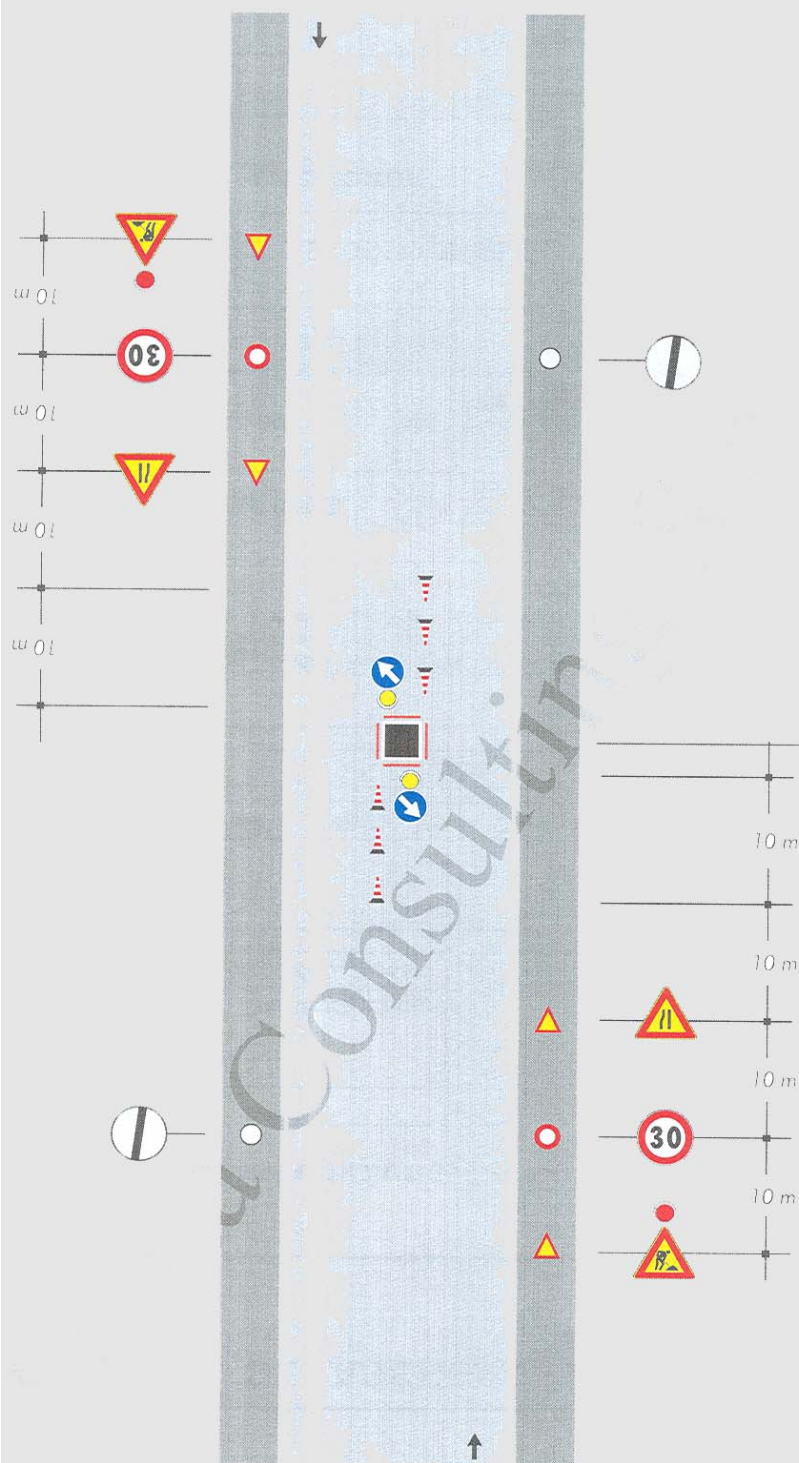

 *Barriera di recinzione per chiusini*





## I cantieri stradali mobili e temporanei


Norme di prevenzione contro gli infortuni sul lavoro e per la sicurezza e la fluidità della circolazione stradale

### TAVOLA 76

Apertura di chiavicotto, portello o tombino sulla semicarreggiata con larghezza della carreggiata libera che impone il senso unico alternato

Nota:

Da impiegarsi solo per cantieri diurni

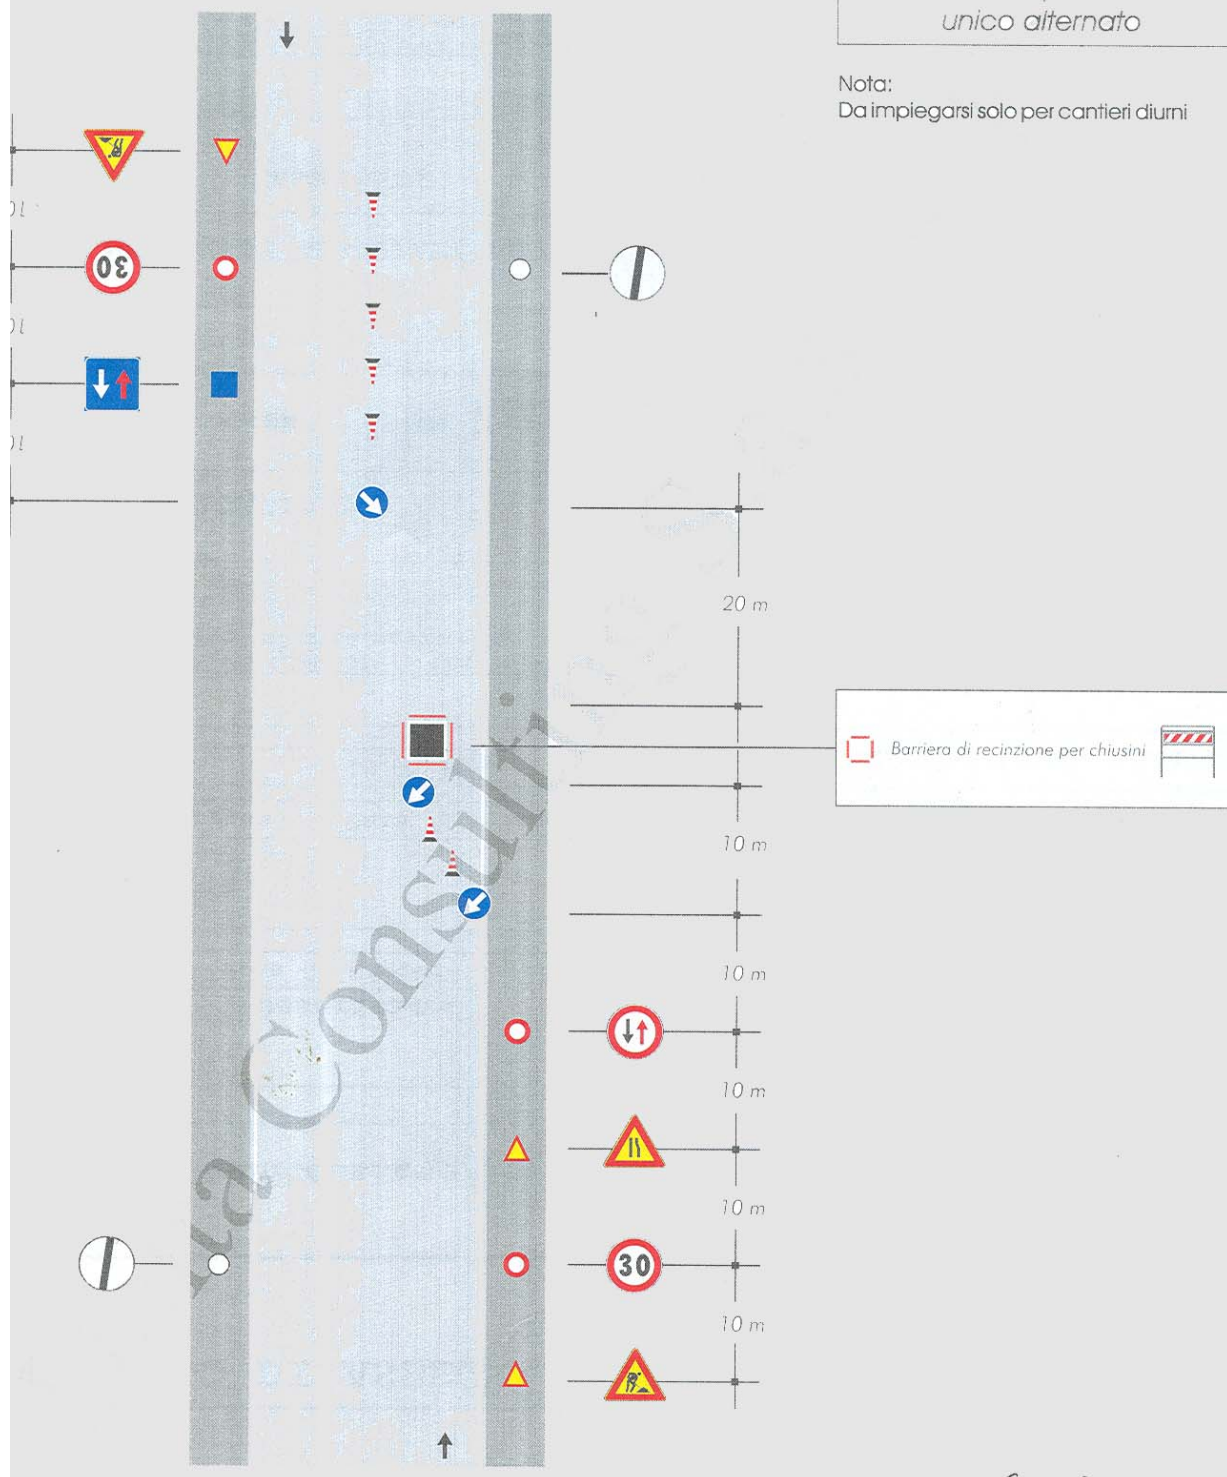


## I cantieri stradali mobili e temporanei

Norme di prevenzione contro gli infortuni sul lavoro e per la sicurezza e la fluidità della circolazione stradale

### TAVOLA 77

*Apertura di chiaviccotto portello o tombino al centro di una intersezione con lieve deviazione dei sensi di marcia*

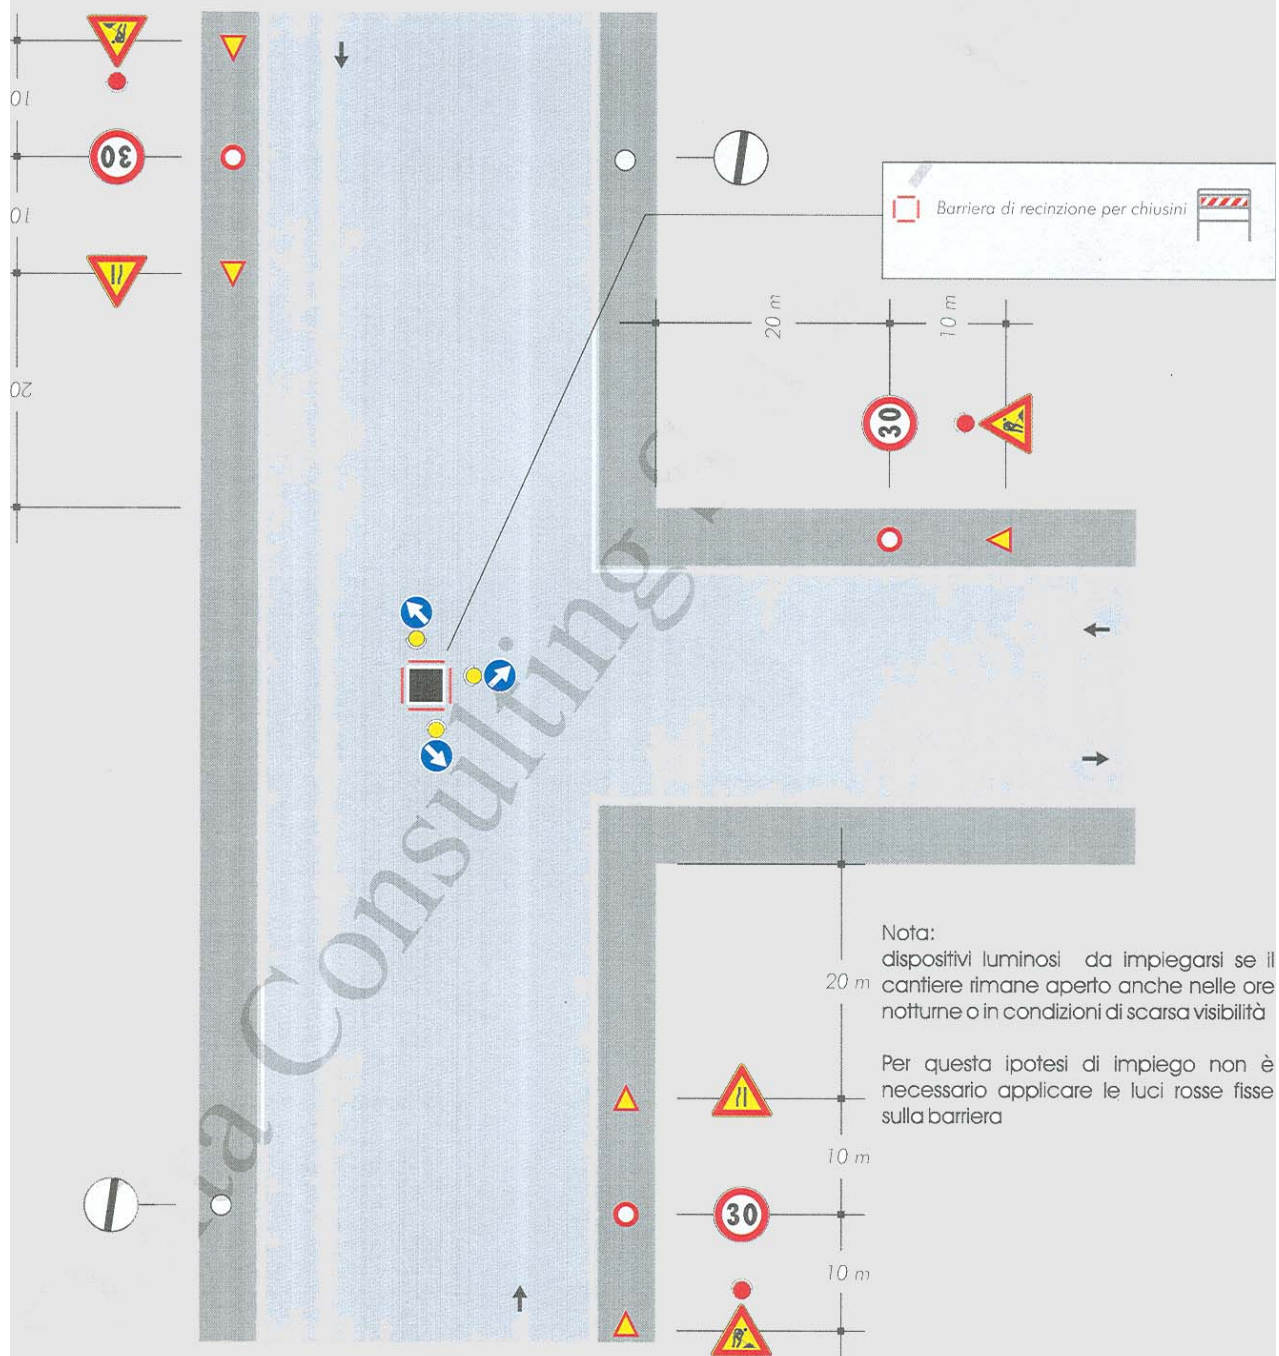




## I cantieri stradali mobili e temporanei

Norme di prevenzione contro gli infortuni sul lavoro e per la sicurezza e la fluidità della circolazione stradale

### TAVOLA 78

*Apertura di chiavicotto  
portello o tombino  
a ridosso di una  
intersezione*

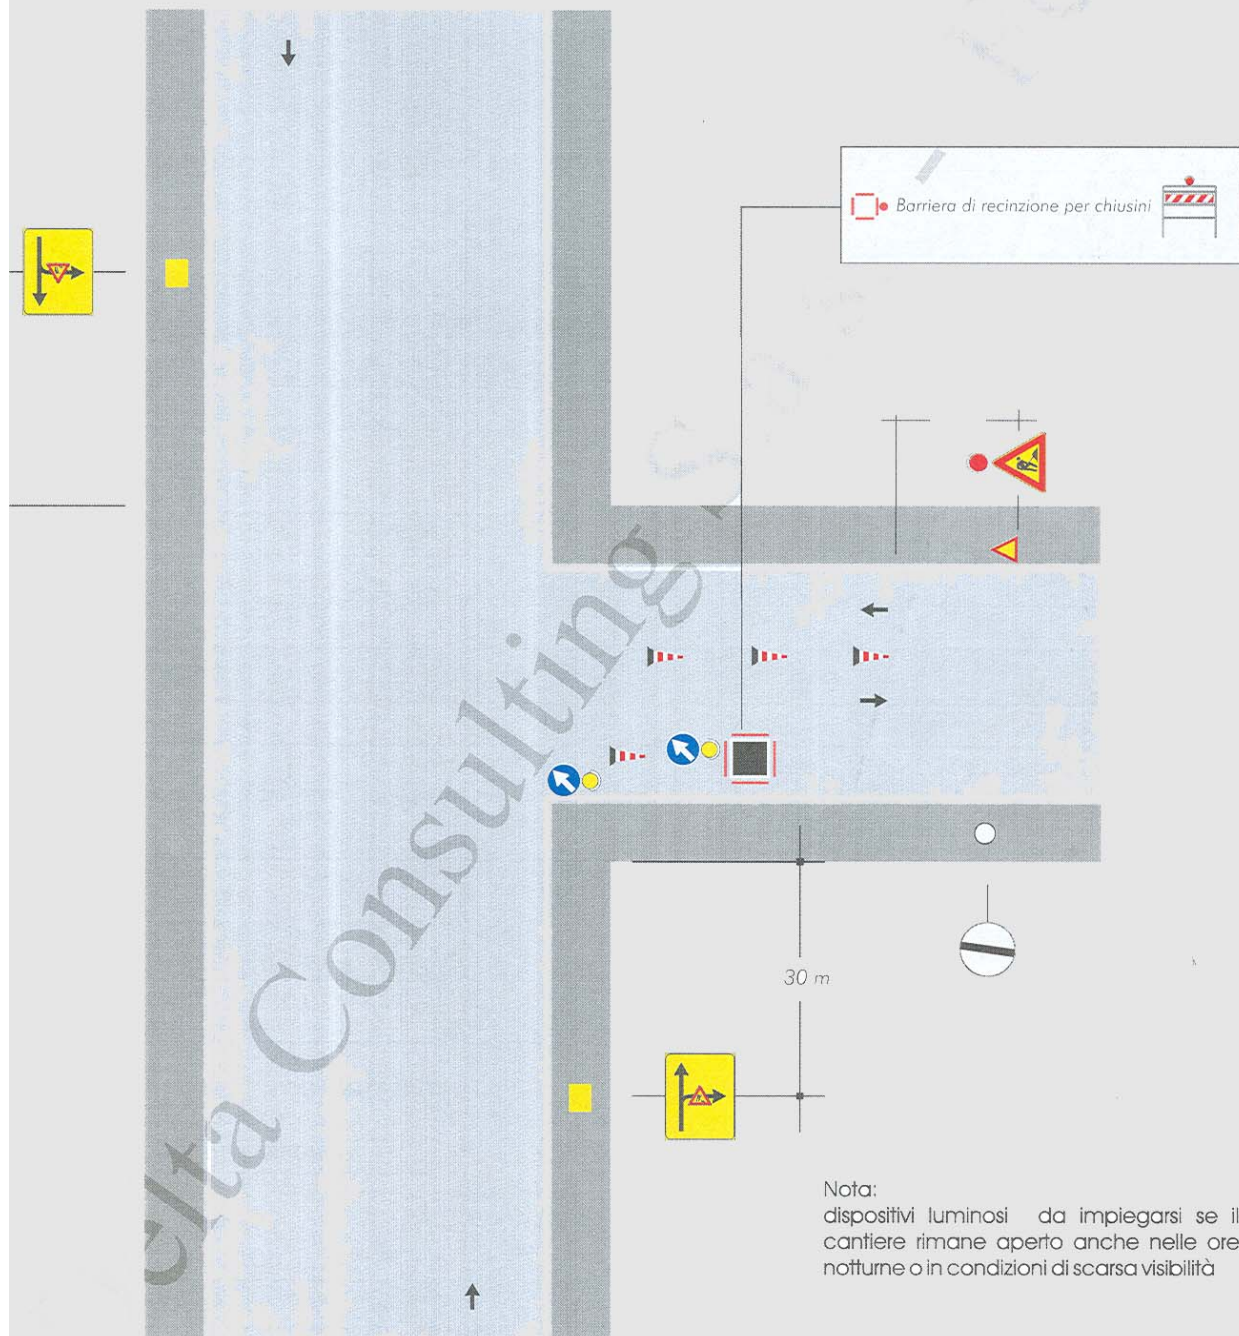




## I cantieri stradali mobili e temporanei

Norme di prevenzione contro gli infortuni sul lavoro e per la sicurezza e la fluidità della circolazione stradale

### TAVOLA 79

*Veicolo di lavoro al centro della carreggiata*

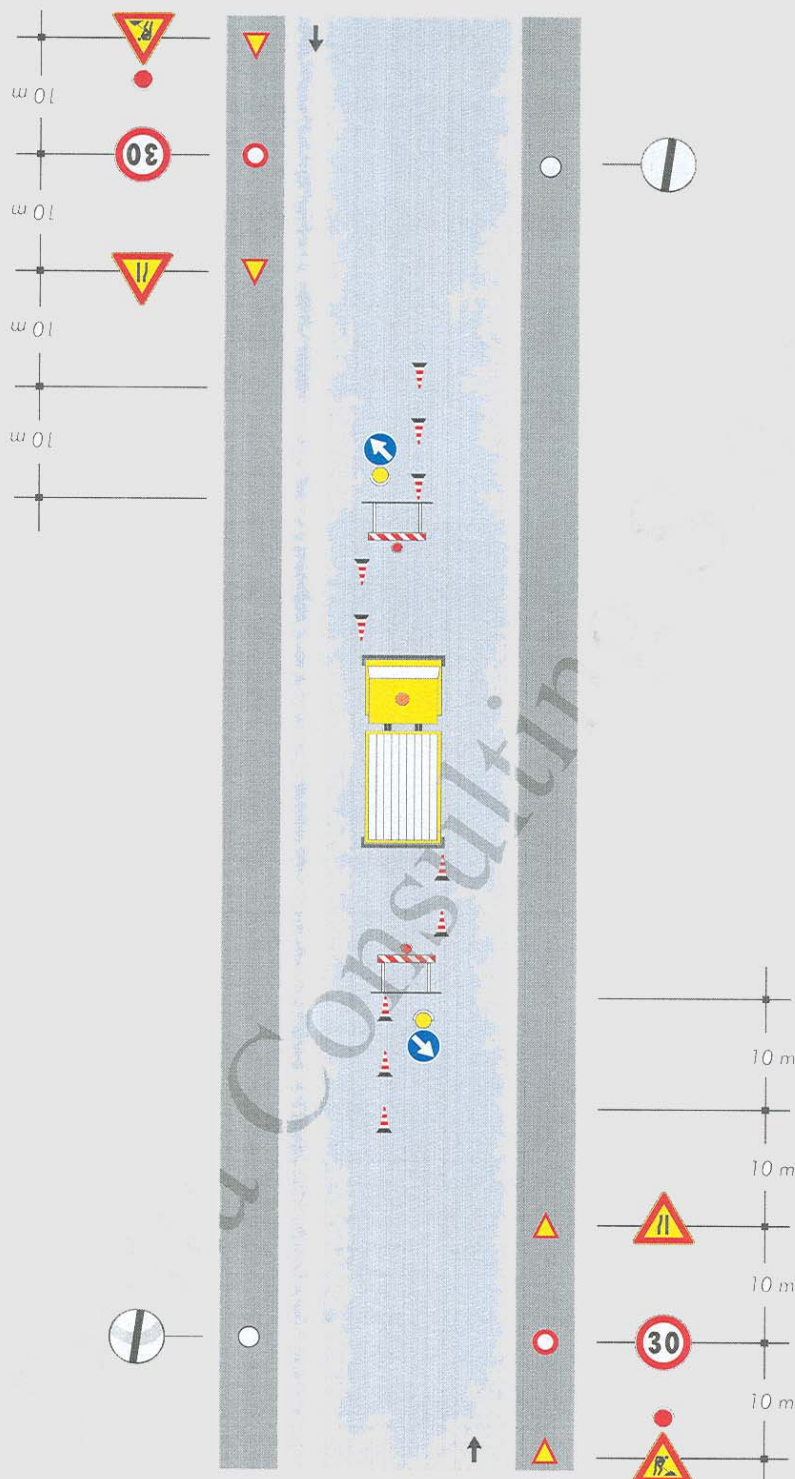

Nota:

Con larghezza della carreggiata residua maggiore o uguale a metri 5,60 tale da non richiedere l'imposizione del senso unico alternato.

Nota:

dispositivi luminosi da impiegarsi se il cantiere rimane aperto anche nelle ore notturne o in condizioni di scarsa visibilità.

## I cantieri stradali mobili e temporanei

Norme di prevenzione contro gli infortuni sul lavoro e per la sicurezza e la fluidità della circolazione stradale


### TAVOLA 80

*Veicolo di lavoro  
accostato al marciapiede*

Note:

-Con larghezza della carreggiata residua maggiore o uguale a metri 5,60 tale da non richiedere l'imposizione del senso unico alternato.


-Dispositivi luminosi da impiegarsi se il cantiere rimane aperto anche nelle ore notturne o in condizioni di scarsa visibilità

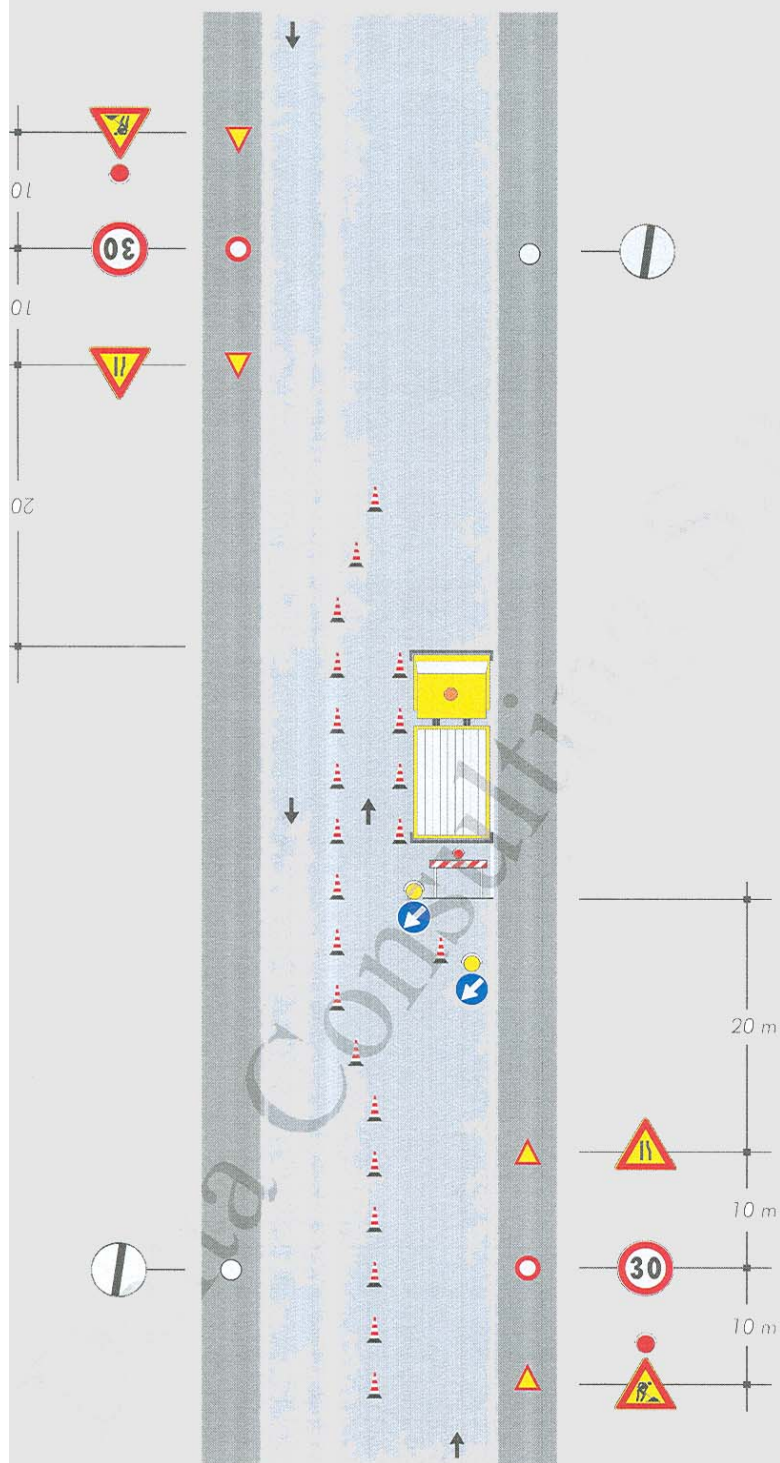

*Cantiere edile che occupa  
anche il marciapiede  
delimitazione e protezione  
del percorso pedonale*

Con larghezza della carreggiata residua maggiore o uguale a metri 5,60 tale da non richiedere l'imposizione del senso unico alternato.

Se la larghezza residua della corsia a destra è inferiore a metri 2,75 adottare la stessa deviazione della mezzzeria a tavola 74

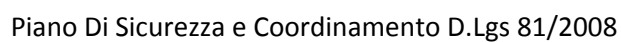



## I cantieri stradali mobili e temporanei


Norme di prevenzione contro gli infortuni sul lavoro e per la sicurezza e la fluidità della circolazione stradale

### TAVOLA 82

*Cantiere di breve durata  
con deviazione di uno  
dei due sensi di marcia*

Nota:

Se nella zona lavori sono eseguiti scavi,  
al posto dei coni occorre posizionare  
barriere di protezione

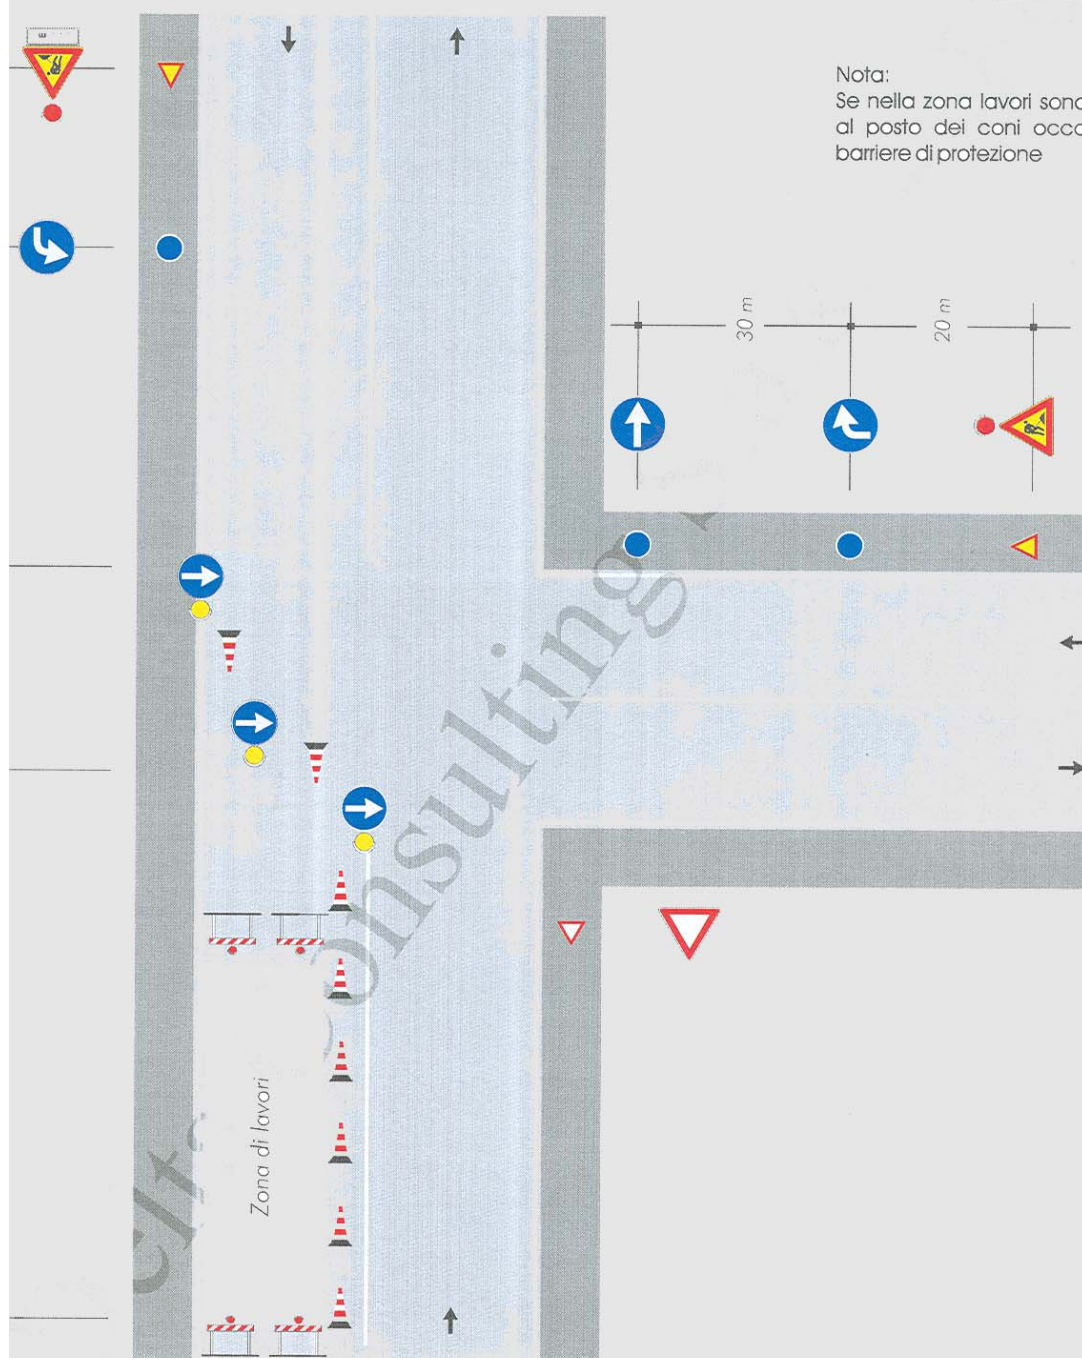

## I cantieri stradali mobili e temporanei


Norme di prevenzione contro gli infortuni sul lavoro e per la sicurezza e la fluidità della circolazione stradale

### TAVOLA 83

*Cantiere di lunga durata  
con deviazione di uno  
dei due sensi di marcia*

Nota:

Se nella zona lavori sono eseguiti scavi  
al posto dei delineatori flessibili occorrono  
posizionare barriere di protezione

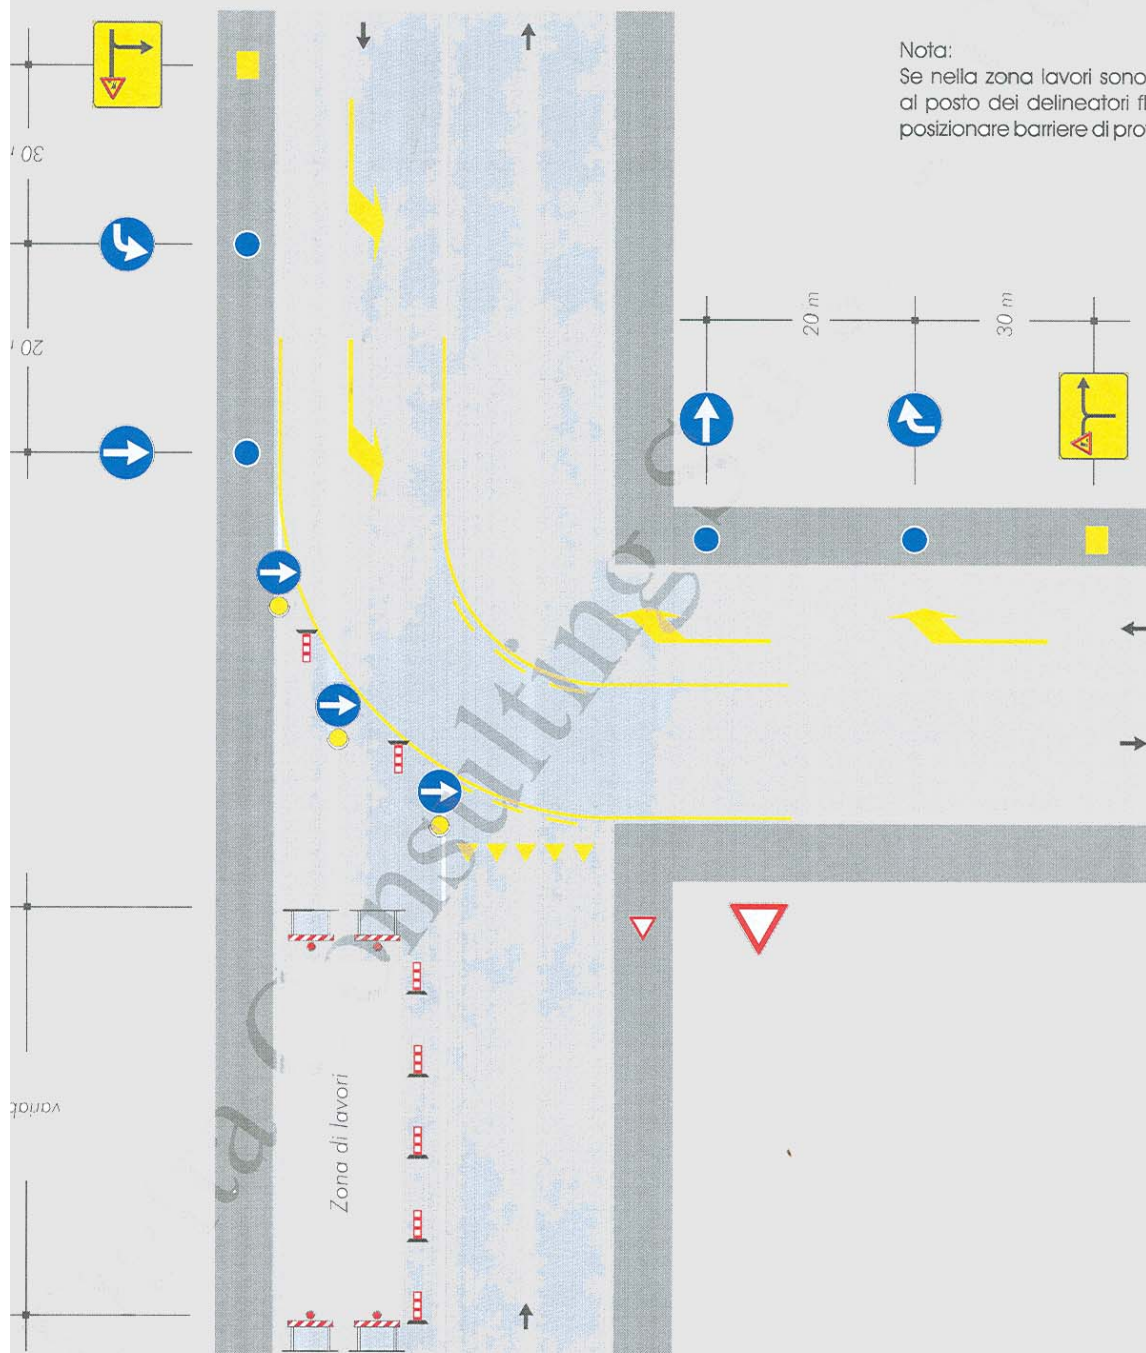



## I cantieri stradali mobili e temporanei


Norme di prevenzione contro gli infortuni sul lavoro e per la sicurezza e la fluidità della circolazione stradale

### TAVOLA 84

*Cantiere che occupa l'intera semicarreggiata transito dei due sensi di marcia sull'altra semicarreggiata*

Solo per lavori di durata > 7 gg.

Segnaletica orizzontale temporanea

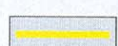

per lavori di durata


< 2 gg. coni

> 2 gg. delineatori flessibili



Barriera, recinzione o parapetto di protezione

Luci rosse fisse e dispositivi rifrangenti rossi di superficie minima cmq 50 opportunamente intervallati.

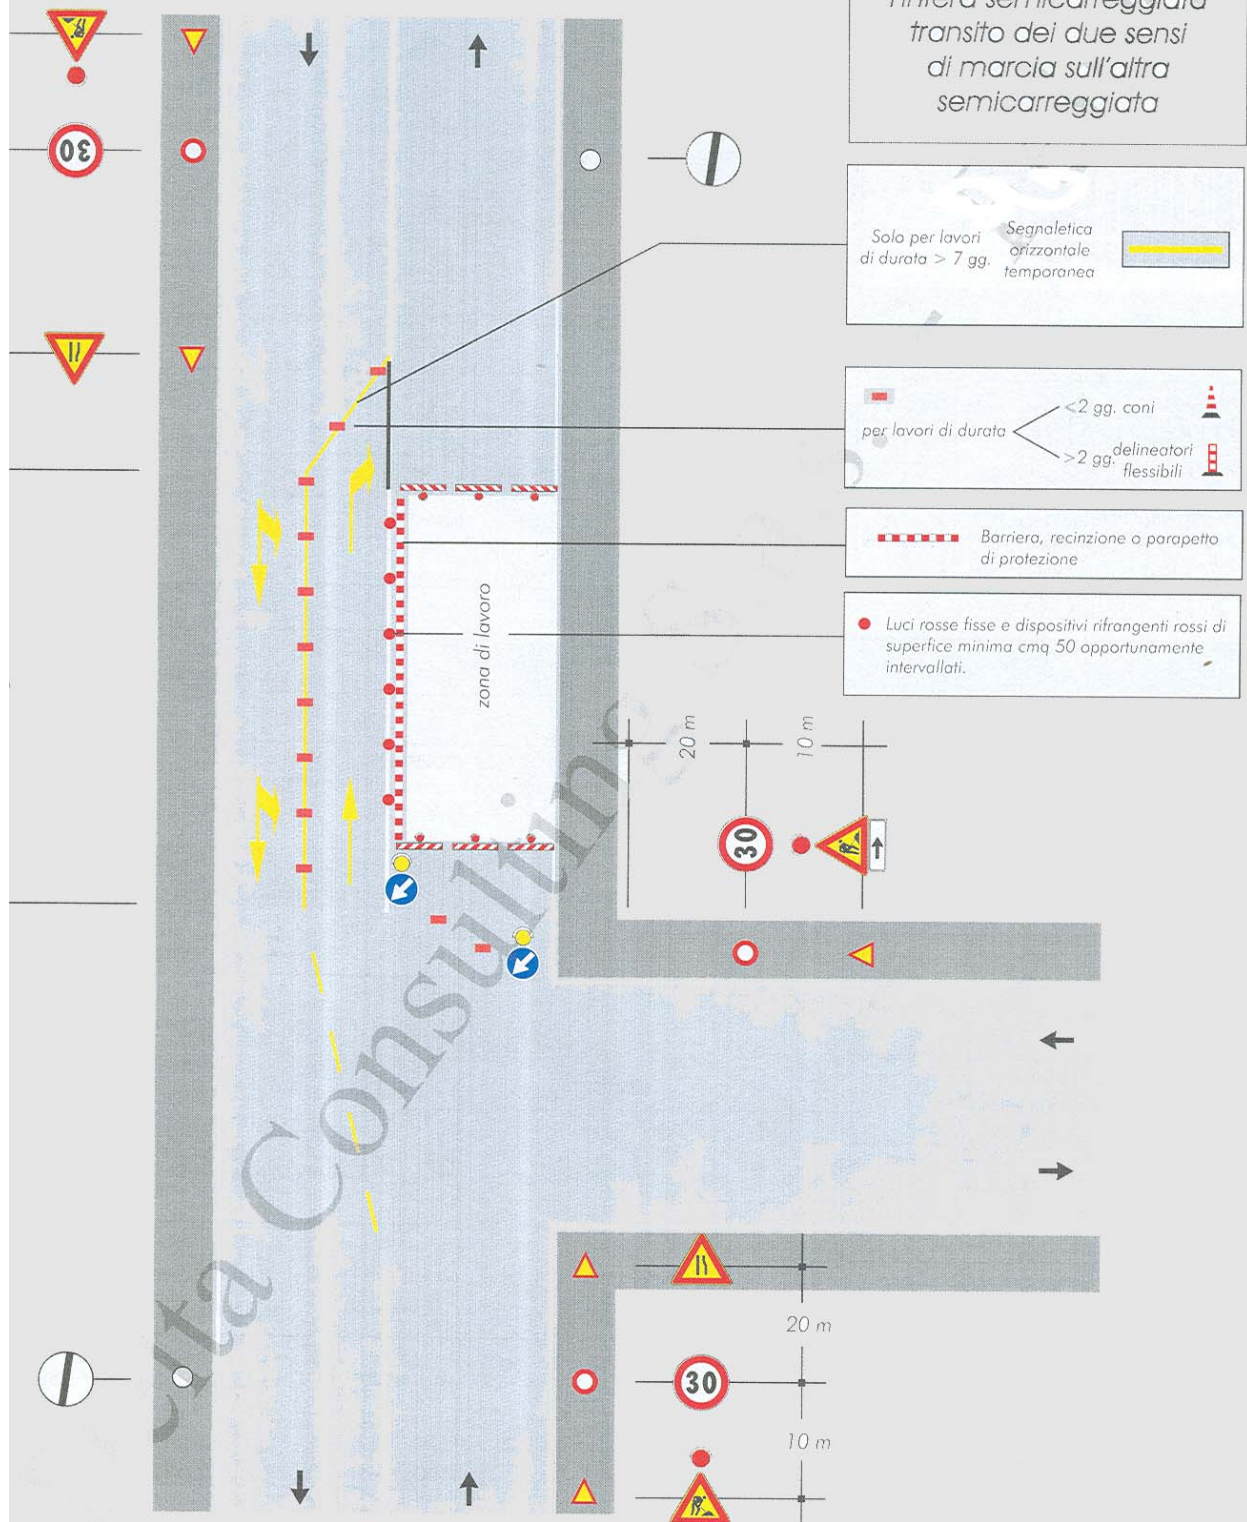



## I cantieri stradali mobili e temporanei

Norme di prevenzione contro gli infortuni sul lavoro e per la sicurezza e la fluidità della circolazione stradale

### TAVOLA 85

*Scavi profondi presso un edificio con percorso pedonale protetto transito a senso unico alternato*

per lavori di durata  $\begin{cases} < 2 \text{ gg.} & \text{coni} \\ > 2 \text{ gg.} & \text{delineatori flessibili} \end{cases}$


Solo per lavori di durata  $> 7 \text{ gg.}$  Segnaletica orizzontale temporanea

● Luci rosse fisse e dispositivi rifrangenti rossi di superficie minima cmq 50 opportunamente intervallati.

Percorso pedonale

--- Barriera, recinzione o parapetto di protezione

Copertura segnaletica orizzontale permanente

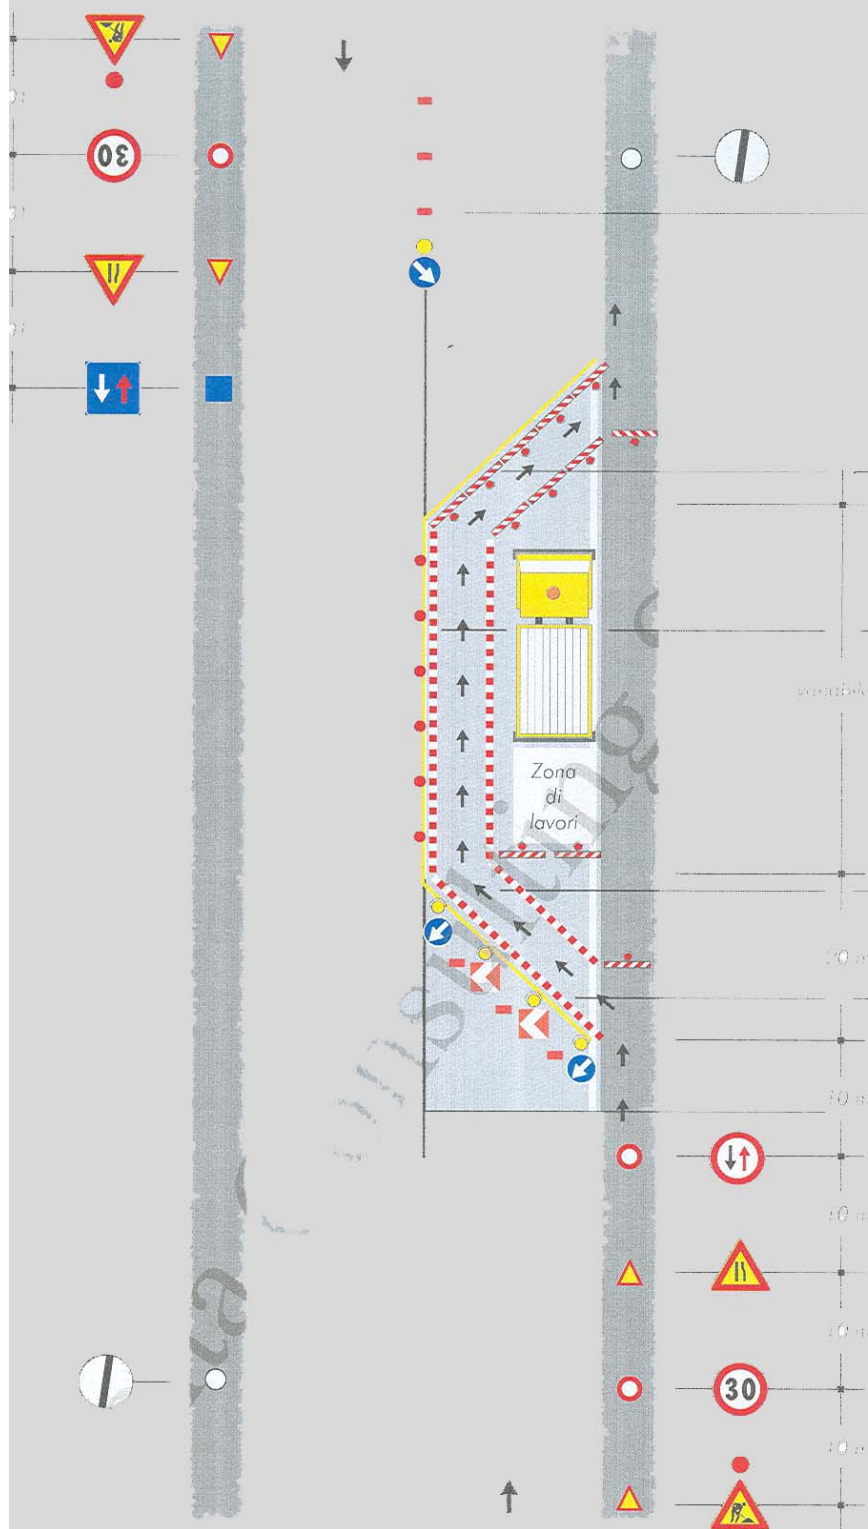

## I cantieri stradali mobili e temporanei


Norme di prevenzione contro gli infortuni sul lavoro e per la sicurezza e la fluidità della circolazione stradale

### TAVOLA 86

*Cantiere su un tratto  
di strada rettilineo  
tra auto in sosta*

Nota:

Dispositivi luminosi se il cantiere rimane  
aperto anche durante le ore notturne o in  
condizioni di scarsa visibilità

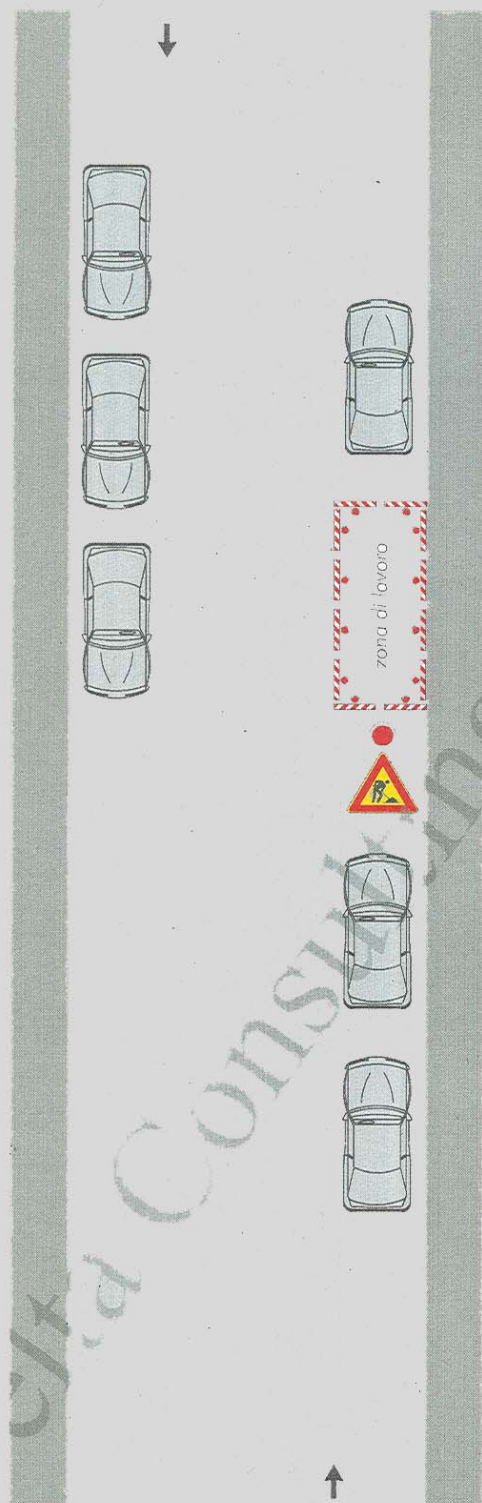

## I cantieri stradali mobili e temporanei

Norme di prevenzione contro gli infortuni sul lavoro e per la sicurezza e la fluidità della circolazione stradale

### TAVOLA 87

*Cantiere a ridosso  
di una intersezione con  
auto in sosta*

Nota:

Dispositivi luminosi se il cantiere rimane aperto anche durante le ore notturne o condizioni di scarsa visibilità

