


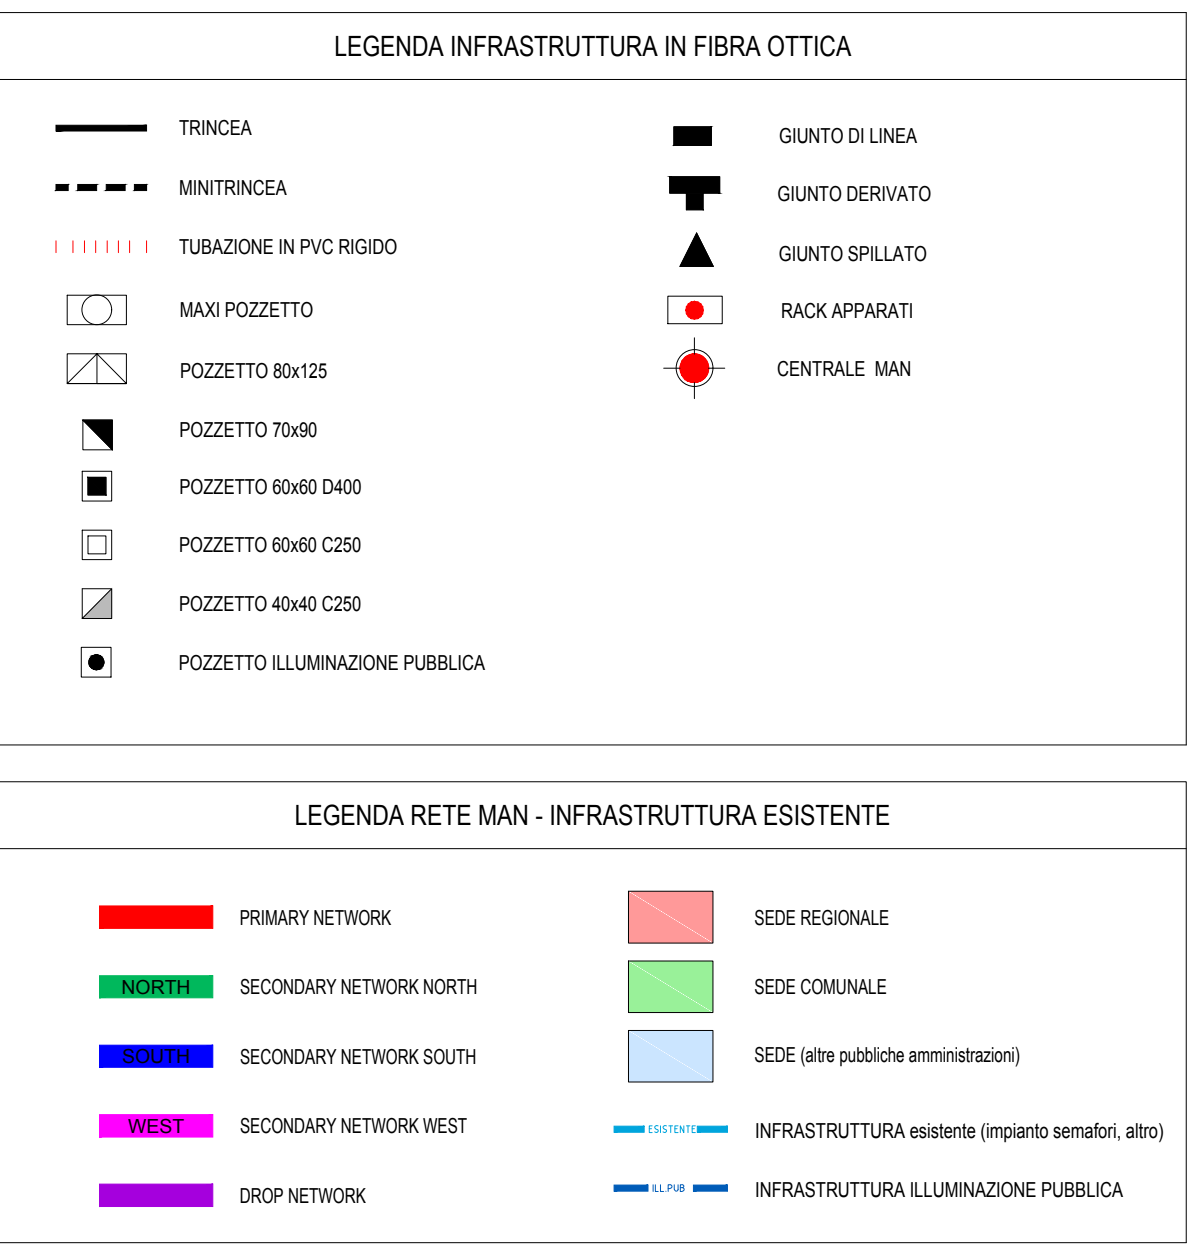


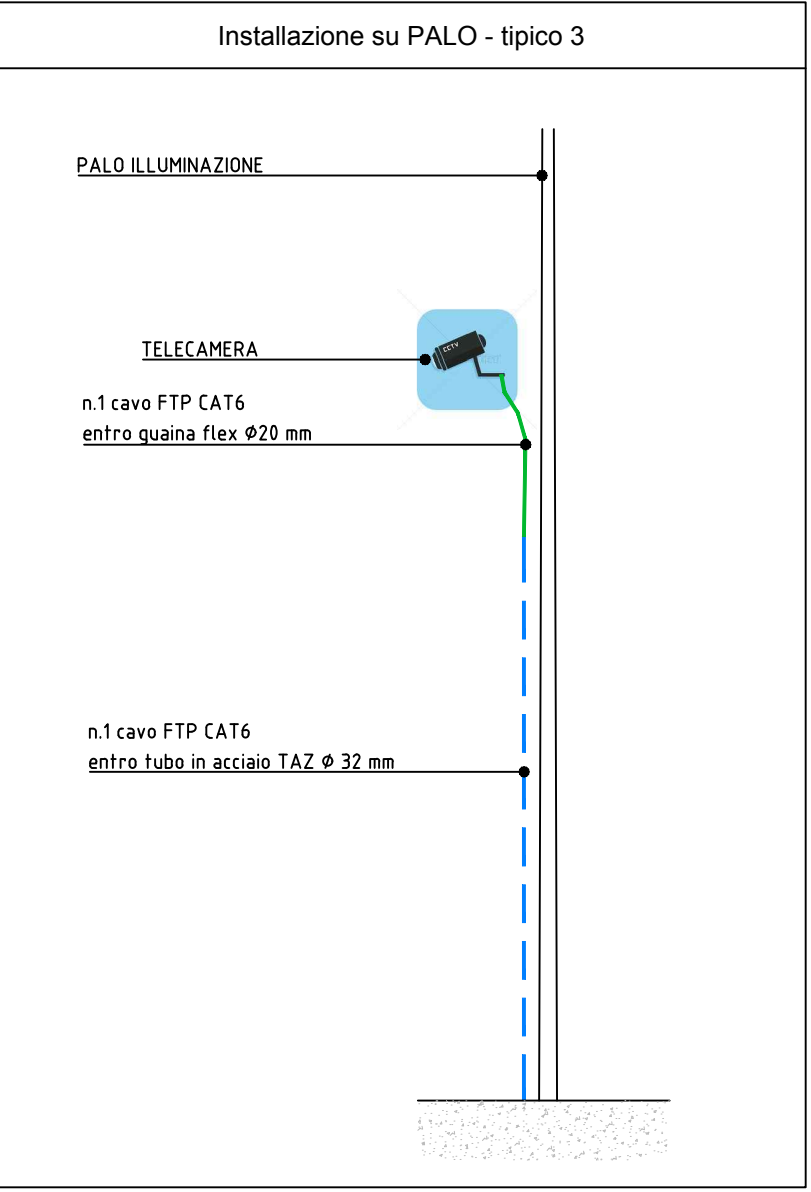

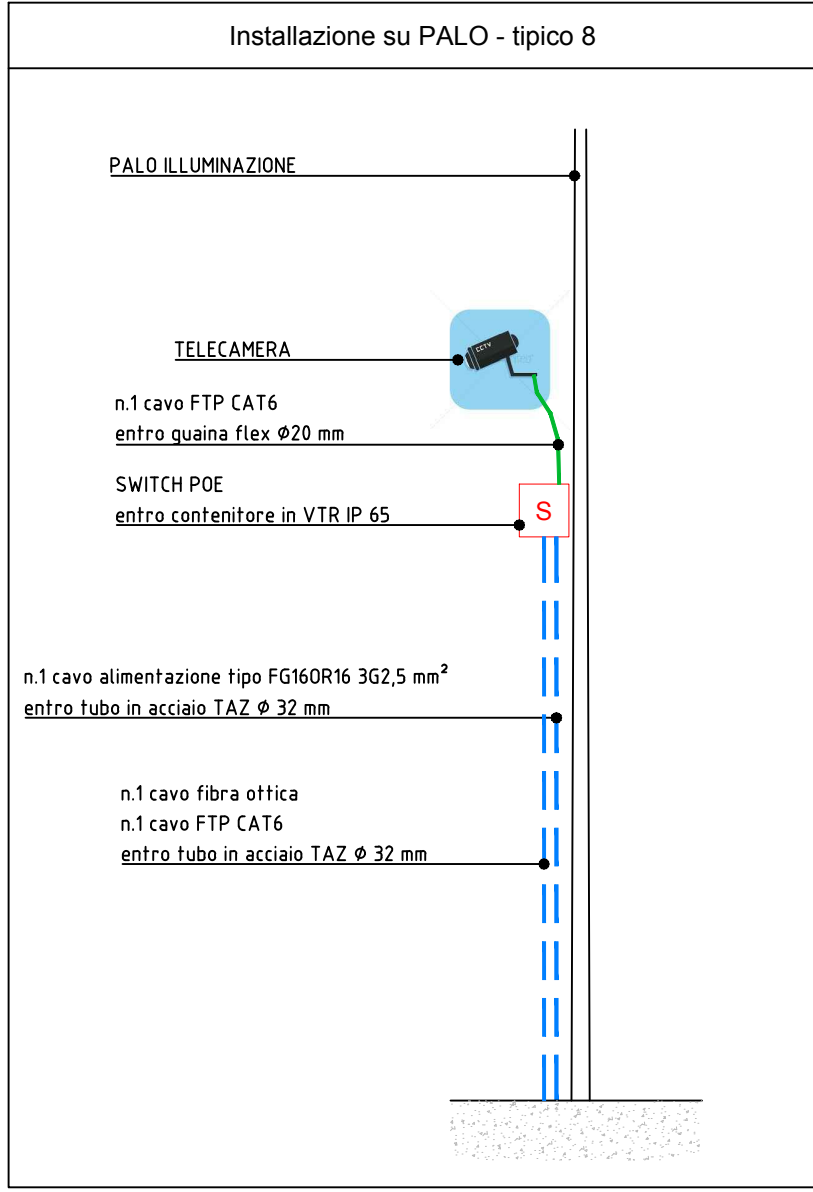

COMUNE DI ORISTANO

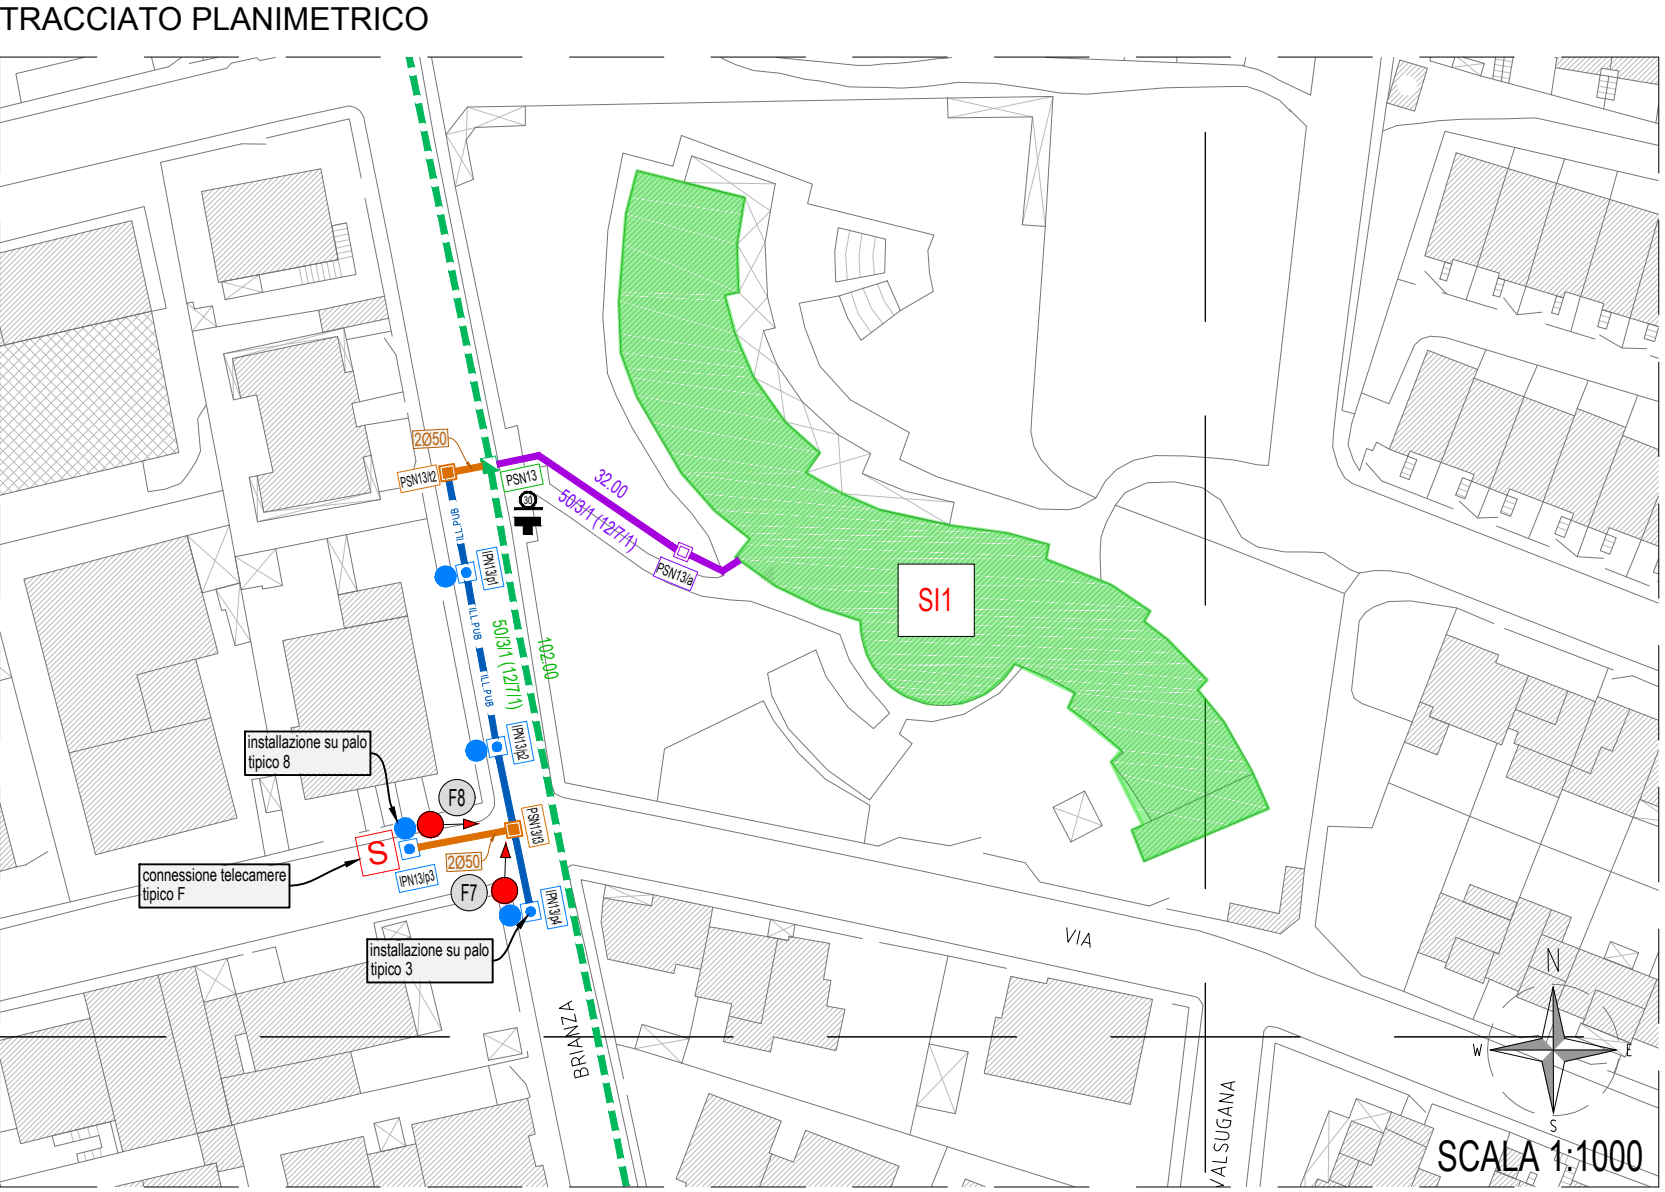

UFFICIO TECNICO COMUNALE



PROGRAMMA OPERATIVO REGIONE SARDEGNA
FESR 2014 – 2020
Rete per la sicurezza del cittadino e del territorio – Fase 2

IMPLEMENTAZIONE IMPIANTO DI VIDEOSORVEGLIANZA
ORISTANO E FRAZIONI

PROGETTO DEFINITIVO - ESECUTIVO

PROGETTISTA
Ing. Gian Carlo Pusceddu

RESPONSABILE UNICO DEL PROCEDIMENTO
Dott. Ing. Emiliano Sanna

STUDIO DI INGEGNERIA
ING. GIAN CARLO PUSCEDDU
VIA RUINAS, 21 - 09044 - QUARTUCCIU
TEL. E FAX 070.8009280
e-mail: giancarlopusceddu@gmail.com

AREA D'INTERVENTO N.5 - TELECAMERE F7-F8
Via Brianza intersezione Via Campania

REVISIONE	DATA	REDATTO	VERIFICATO	APPROVATO	SCALA	TAVOLA
					1:1000	D.E.T.05.0
					1:100	
					DATA 10/2019	

