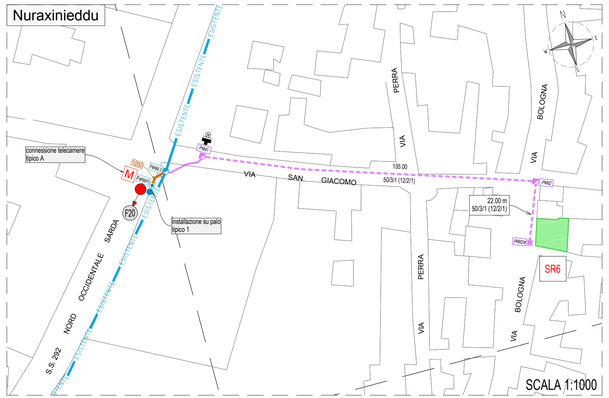

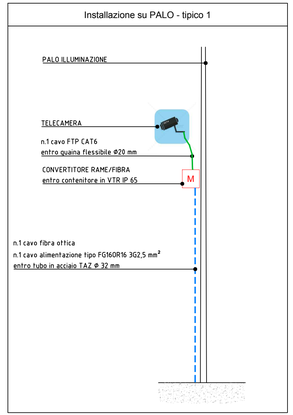

LEGENDA INFRASTRUTTURA IN FIBRA OTTICA

- TRINCEA
- MINITRINCEA
- TUBAZIONE IN PVC RIGIDO
- MAXI POZZETTO
- POZZETTO 80x125
- POZZETTO 70x90
- POZZETTO 60x60 D400
- POZZETTO 60x60 C250
- POZZETTO 40x40 C250
- POZZETTO ILLUMINAZIONE PUBBLICA
- GIUNTO DI LINEA
- GIUNTO DERIVATO
- GIUNTO SPILLATO
- RACK APPARATI
- CENTRALE MAN

LEGENDA RETE MAN - INFRASTRUTTURA ESISTENTE

- PRIMARY NETWORK
- NORTH SECONDARY NETWORK NORTH
- SOUTH SECONDARY NETWORK SOUTH
- WEST SECONDARY NETWORK WEST
- DROP NETWORK
- SEDE REGIONALE
- SEDE COMUNALE
- SEDE (altre pubbliche amministrazioni)
- INFRASTRUTTURA esistente (impianto semafori, altro)
- INFRASTRUTTURA ILLUMINAZIONE PUBBLICA

LEGENDA TELECAMERE (APPARECCHIATURE E INFRASTRUTTURA)

- NUOVI TRATTI DI TUBAZIONE A SERVIZIO DELLE TELECAMERE
- TELECAMERA FISSA DI CONTESTO
- TELECAMERA DOME
- PUNTO PRELIEVO ENERGIA ELETTRICA
- S SWITCH
- M CONVERTITORE RAME / FIBRA OTTICA
- PALO ILLUMINAZIONE PUBBLICA esistente
- POZZETTO ILLUMINAZIONE PUBBLICA esistente
- PALO SOSTEGNO TELECAMERA staffato a parete
- TUBAZIONE IN PVC RIGIDO
- GIUNTO DERIVATO

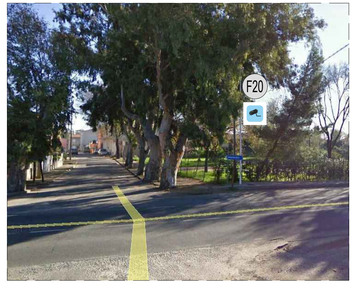

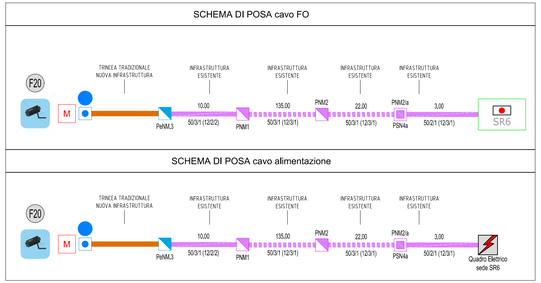

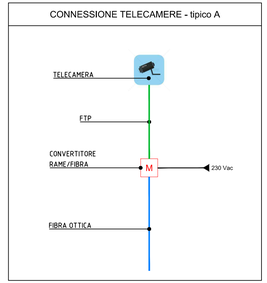

COMUNE DI ORISTANO

UFFICIO TECNICO COMUNALE

POR FESR SARDEGNA 2014-2020

PROGRAMMA OPERATIVO REGIONE SARDEGNA FESR 2014 – 2020

Rete per la sicurezza del cittadino e del territorio – Fase 2

IMPLEMENTAZIONE IMPIANTO DI VIDEOSORVEGLIANZA ORISTANO E FRAZIONI

PROGETTO DEFINITIVO - ESECUTIVO

PROGETTISTA
Ing. Gian Carlo Pusceddu

STUDIO DI INGEGNERIA
ING. GIAN CARLO PUSCEDDU
VIA RUINAS, 21 - 09044 - QUARTUCCIU
TEL. E FAX 070.8009280
e-mail: giancarlopusceddu@gmail.com

RESPONSABILE UNICO DEL PROCEDIMENTO
Dott. Ing. Emiliano Sanna

ELABORATO

AREA D'INTERVENTO N.12 - TELECAMERA F20
Nuraxinieddu, S.S.292 intersezione via San Giacomo

REVISIONE	DATA	REDATTO	VERIFICATO	APPROVATO

SCALA 1:1000 1:100

DATA 10/2019

TAVOLA D.E.T.12.0