





COMUNE DI ORISTANO

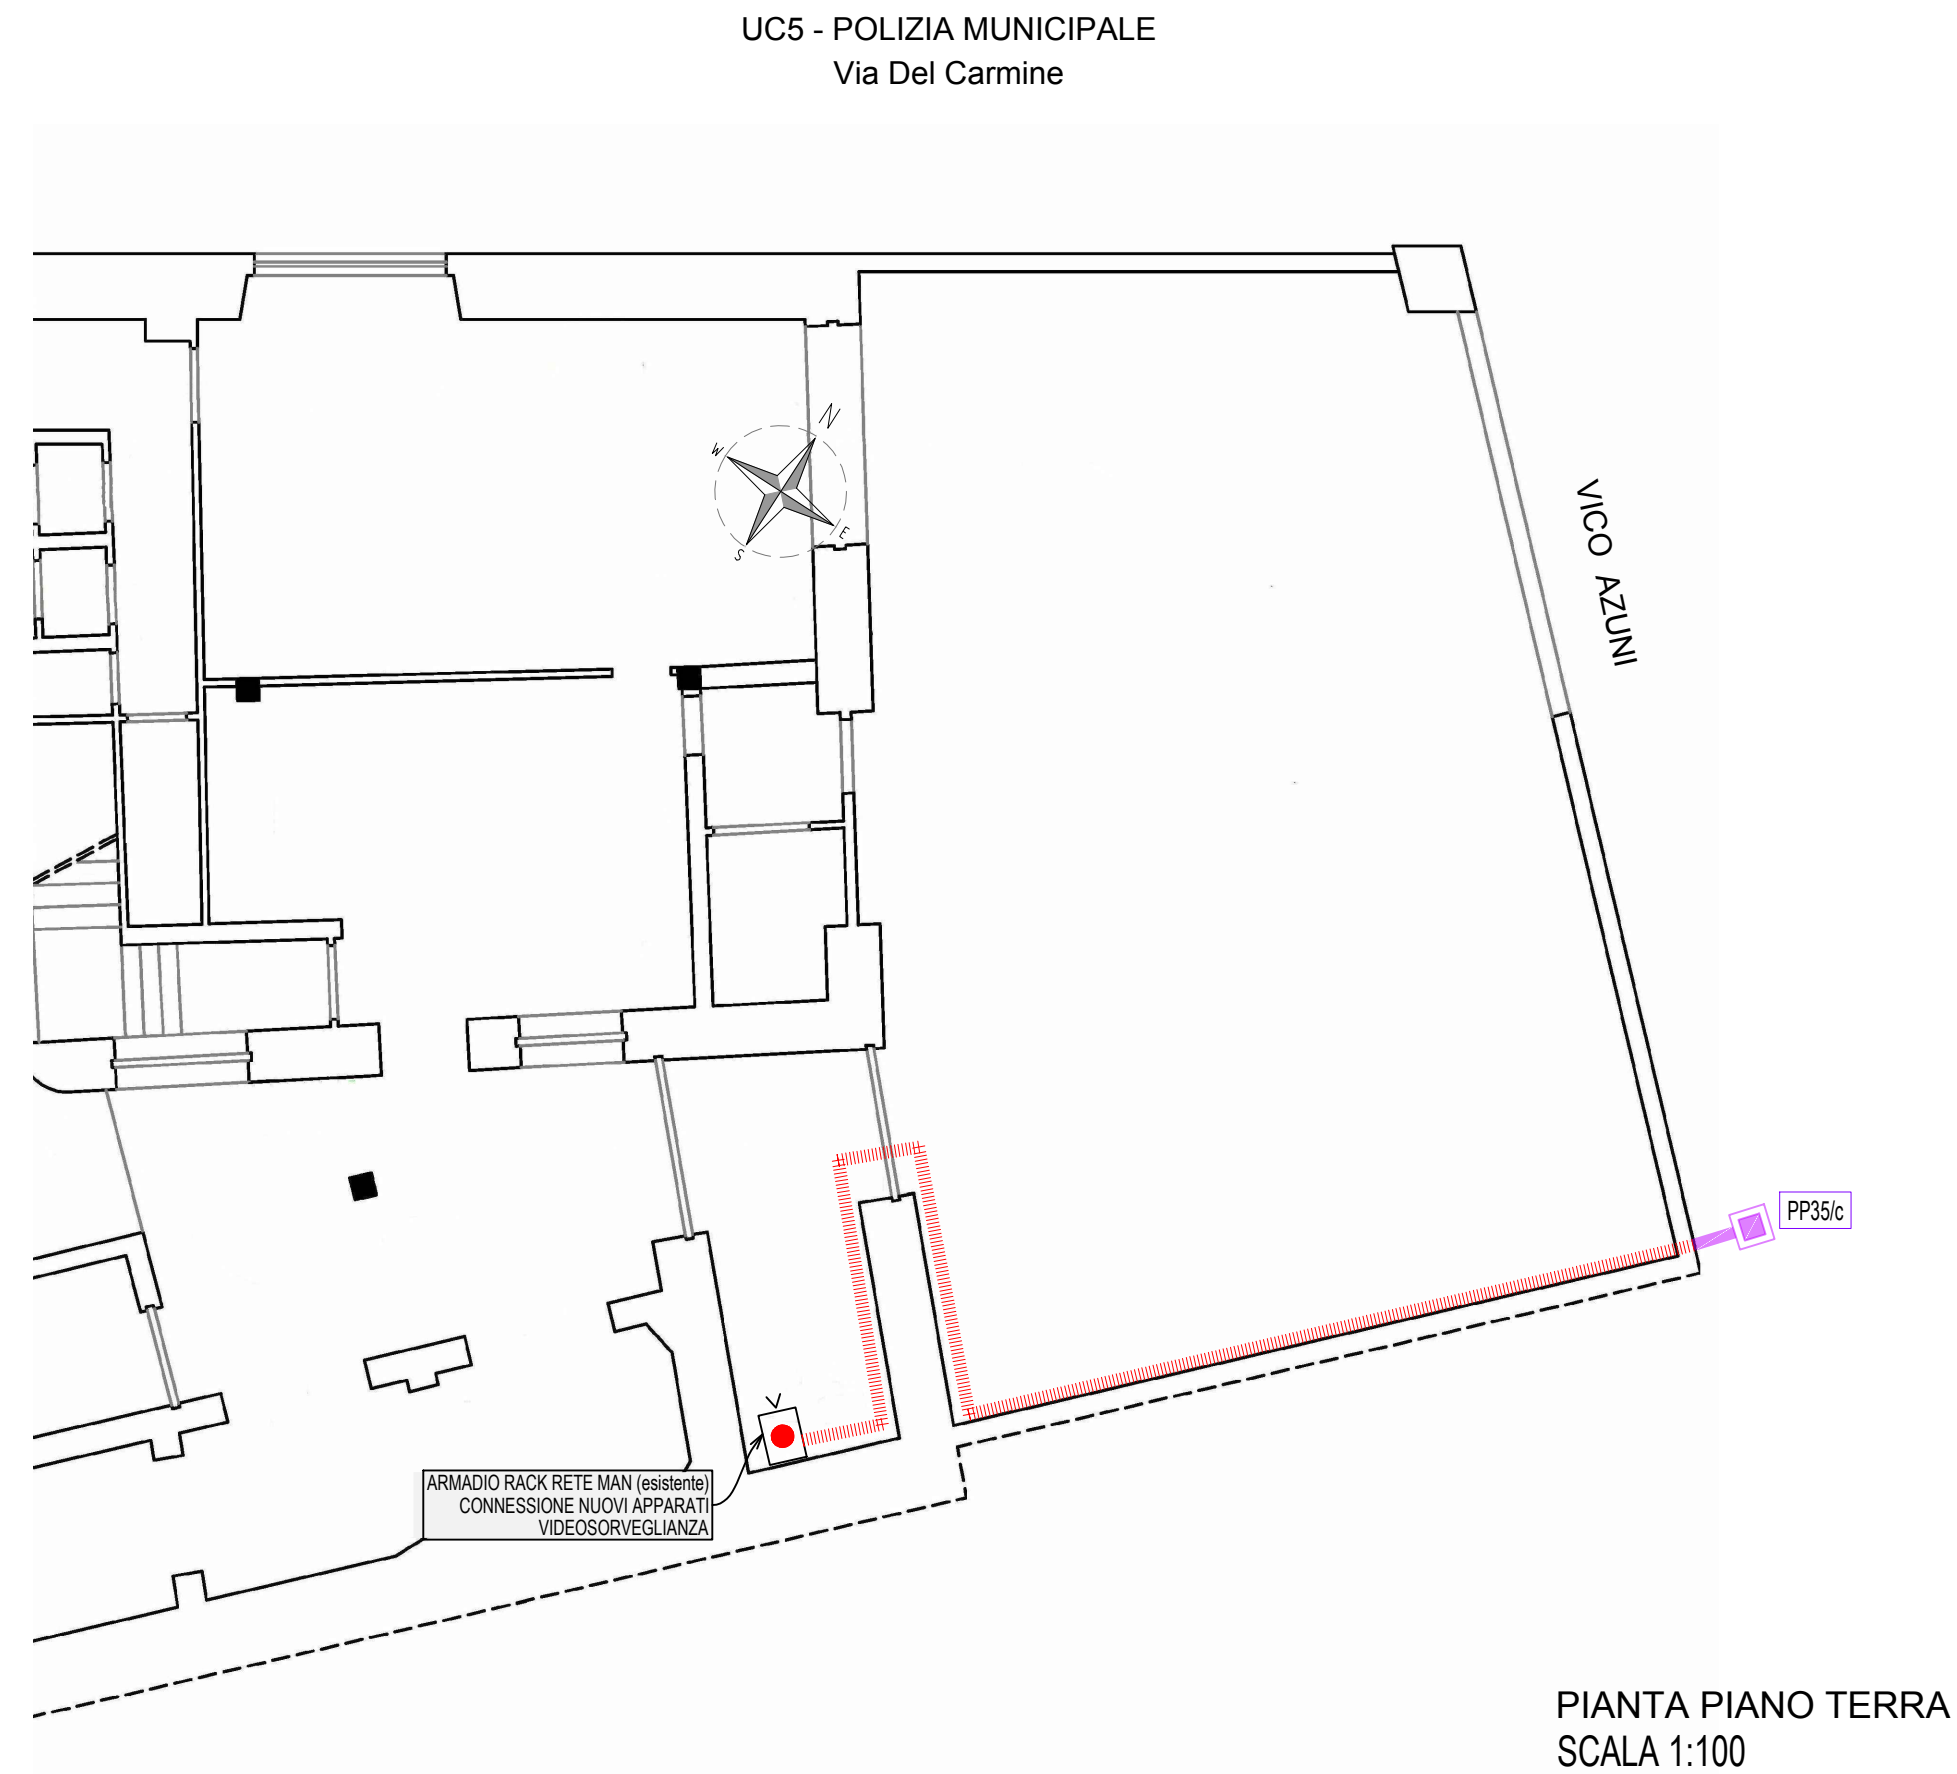

UFFICIO TECNICO COMUNALE

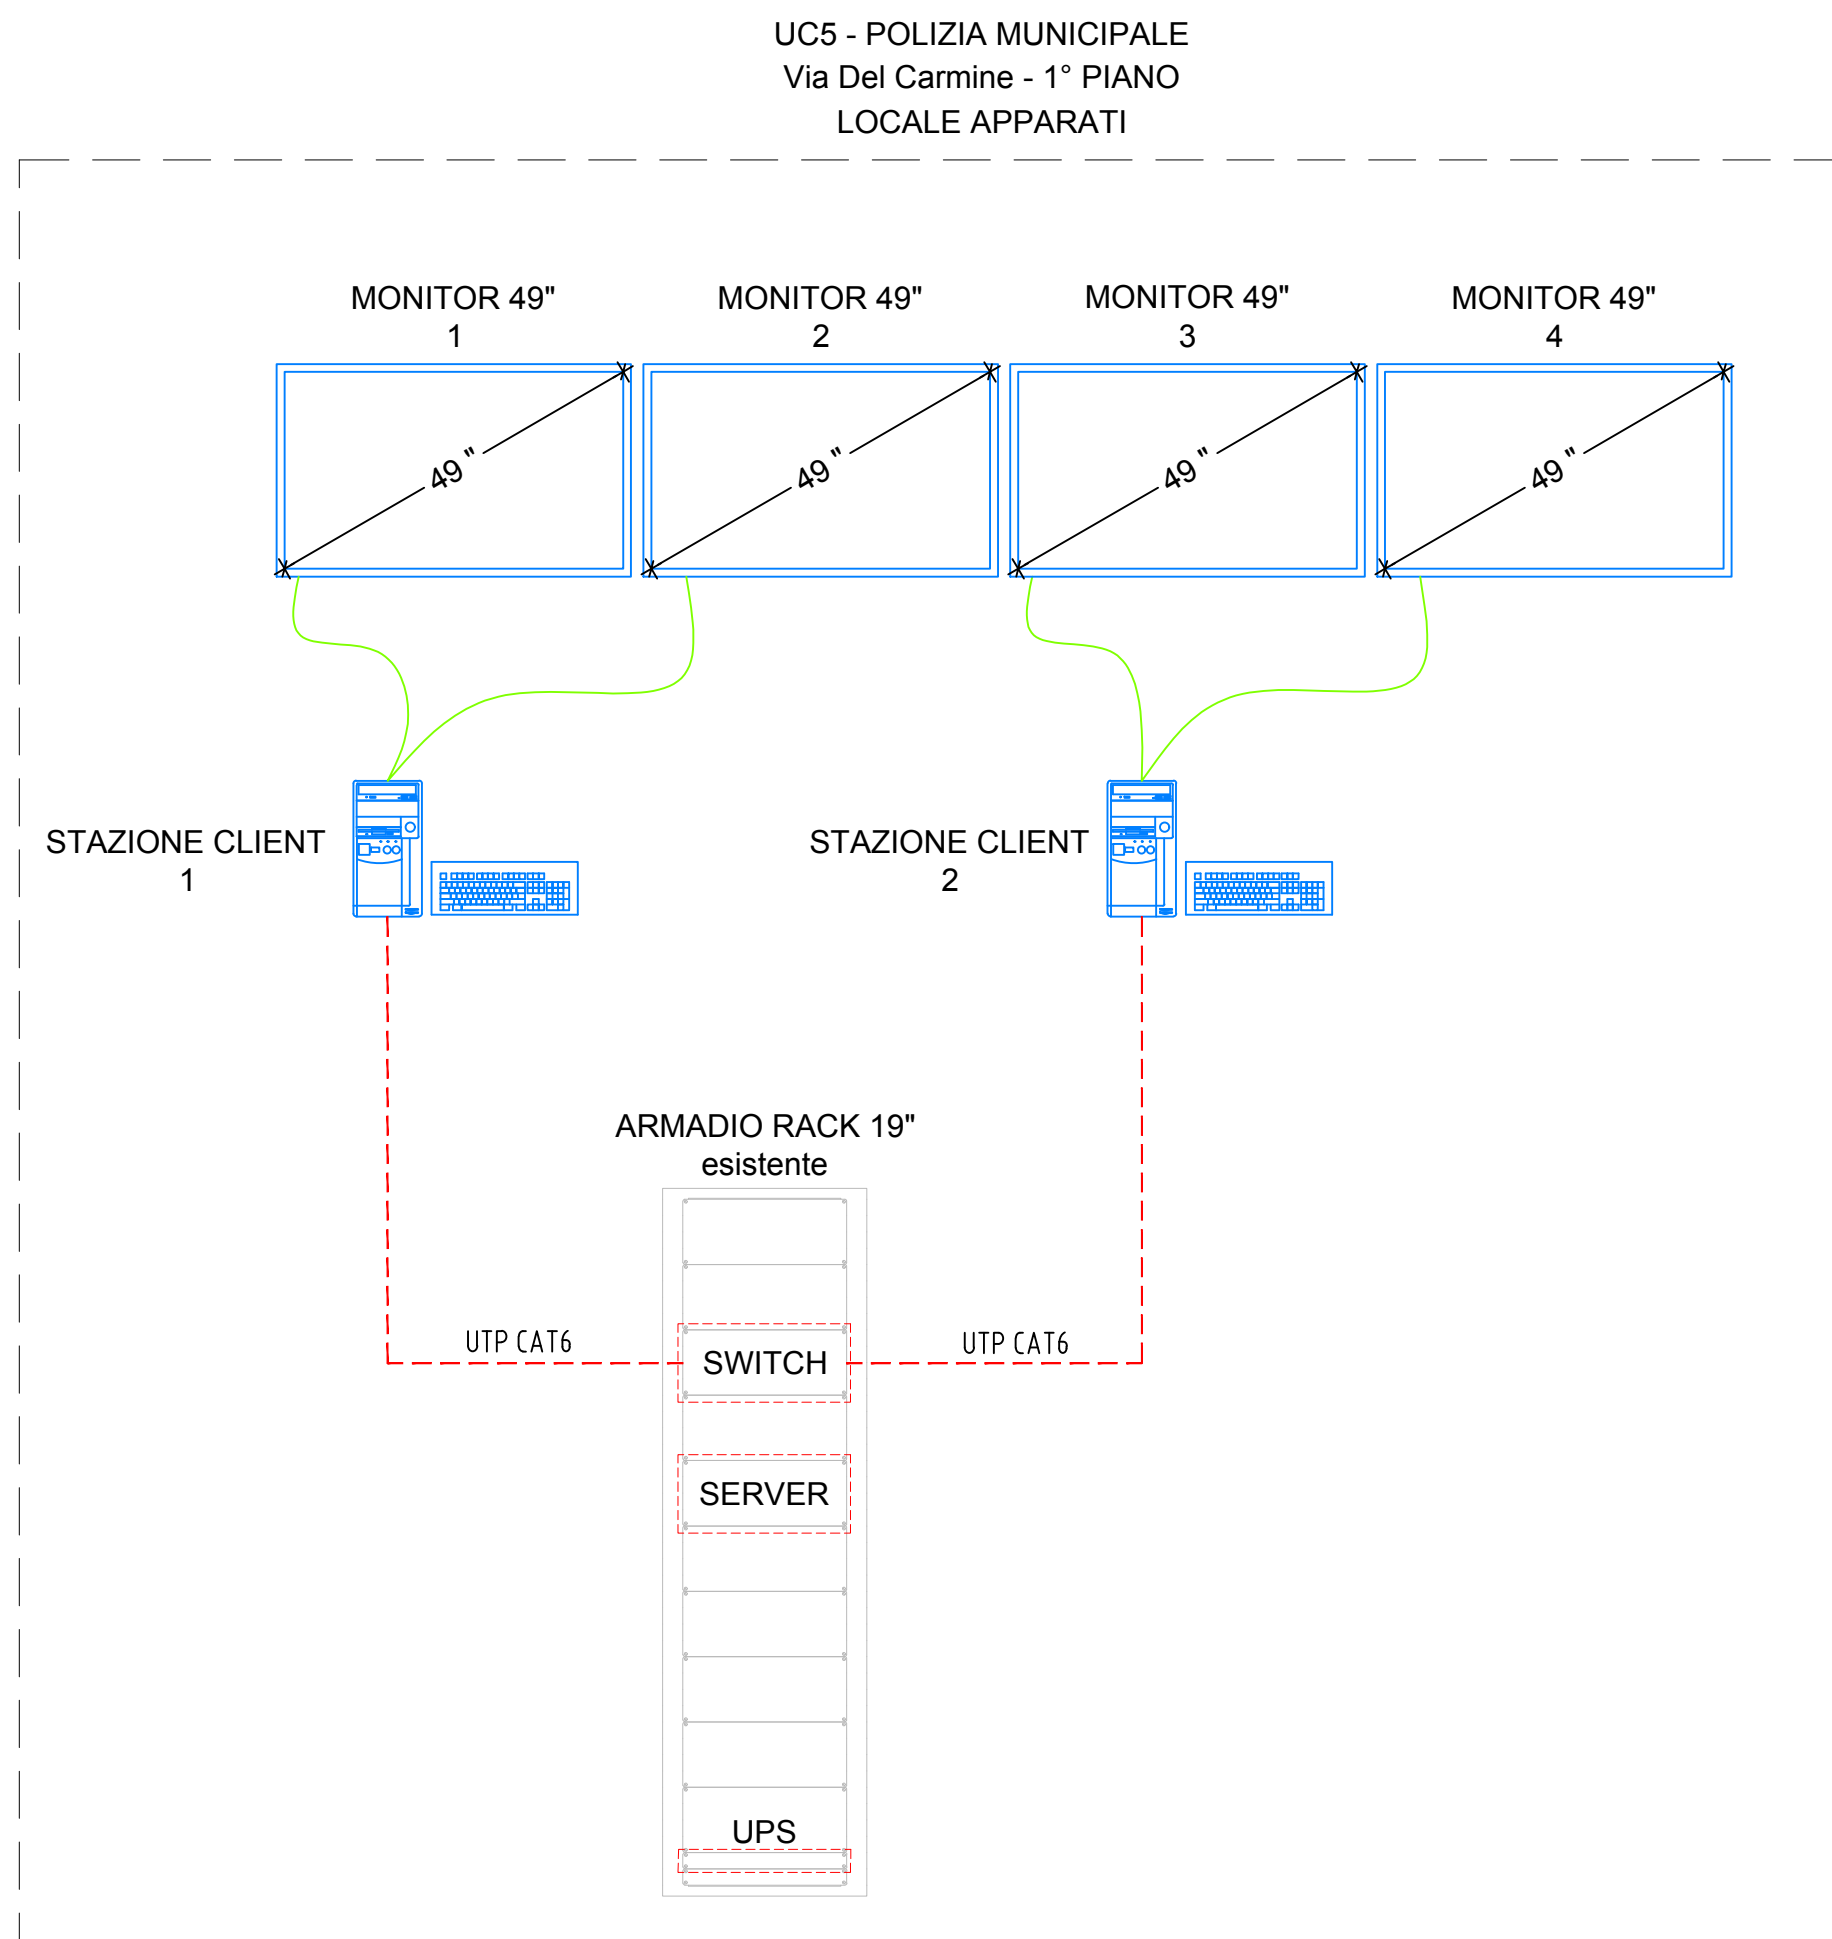


**PROGRAMMA OPERATIVO REGIONE SARDEGNA
FESR 2014 – 2020**
Rete per la sicurezza del cittadino e del territorio – Fase 2

**IMPLEMENTAZIONE IMPIANTO DI VIDEOSORVEGLIANZA
ORISTANO E FRAZIONI**

PROGETTO DEFINITIVO - ESECUTIVO

PROGETTISTA
Ing. Gian Carlo Pusceddu

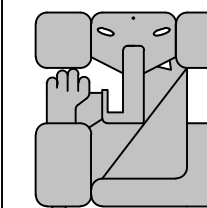

STUDIO DI INGEGNERIA
ING. GIAN CARLO PUSCEDDU

VIA RUINAS, 21 - 09044 - QUARTUCCIU
TEL. E FAX 070.8009280
e-mail: giancarlopusceddu@gmail.com

RESPONSABILE UNICO DEL PROCEDIMENTO
Dott. Ing. Emiliano Sanna

ELABORATO

**SEDE UC5 - POLIZIA MUNICIPALE
INSTALLAZIONE APPARATI VIDEOSORVEGLIANZA
Via Del Carmine**

REVISIONE	DATA	REDATTO	VERIFICATO	APPROVATO	SCALA	TAVOLA
					1:100	D.E.T.14.0
					DATA	
					10/2019	