



COMUNE DI ORISTANO

UFFICIO TECNICO

DL Crescita 30 aprile 2019 - Misure urgenti di crescita economica

Progetto: - Fondo per lo sviluppo e coesione ex art. 30 DL 34/2019 -

ABBATTIMENTO BARRIERE ARCHITETTONICHE NELLA VIABILITA' URBANA
- LAVORI DI COMPLETAMENTO -

PROGETTO DI FATTIBILITA' TECNICO-ECONOMICA E
PROGETTO DEFINITIVO-ESECUTIVO

Tavola:

1

Planimetrie interventi

Data:

Dicembre 2019

Scale: varie

Il Dirigente dei LL.PP.:

dott. ing. Roberto Sanna

Il Responsabile del procedimento


dott. ing. Alberto Soddu

Il progettista:


geom. Massimo Piria

SISTEMAZIONE VIA BELLINI FRONTE SCUOLA E SLARGO ALL'INCROCIO CON LA VIA ROSSINI

SITUAZIONE ATTUALE

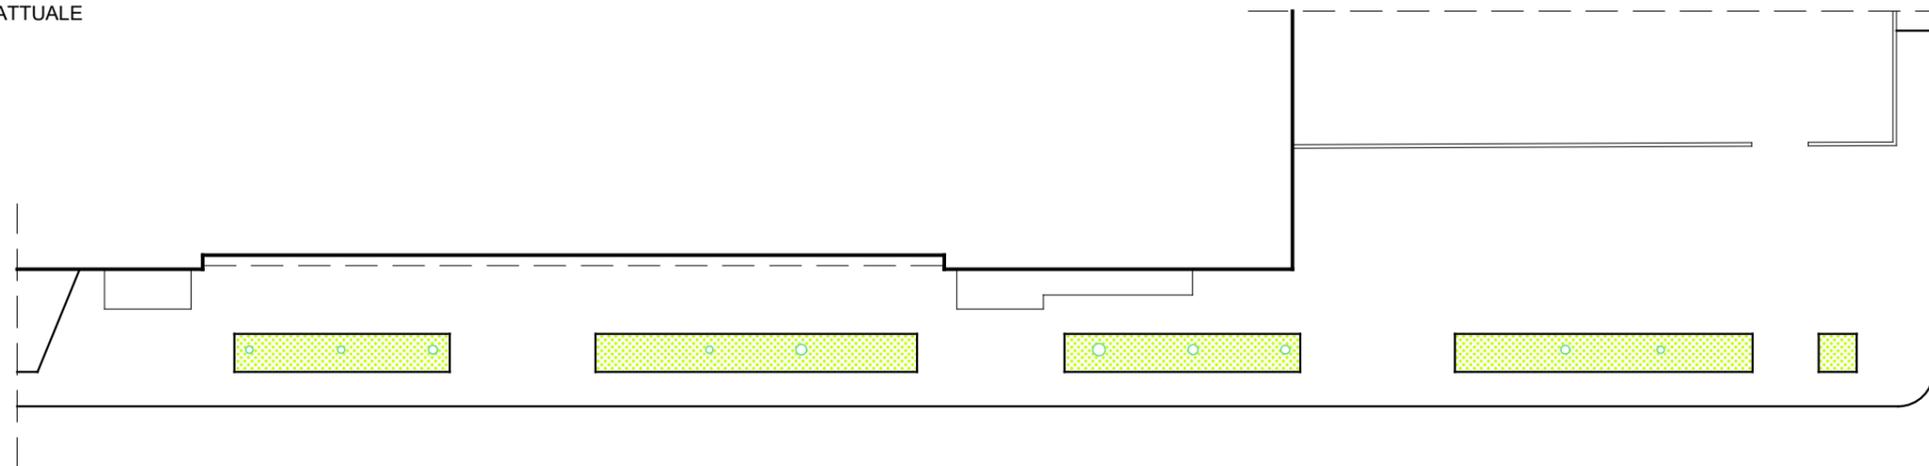


SITUAZIONE IN PROGETTO

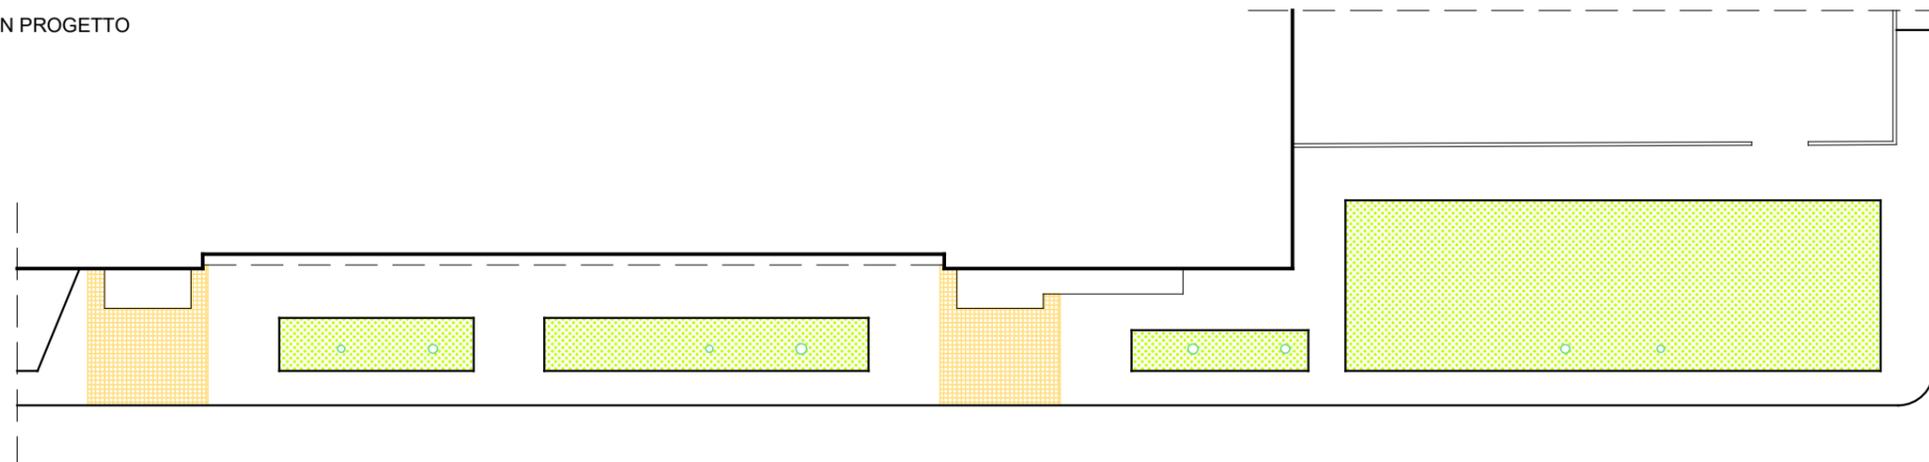

SISTEMAZIONE FRONTE SCUOLA VIA BELLINI

SITUAZIONE ATTUALE


Edificio scolastico

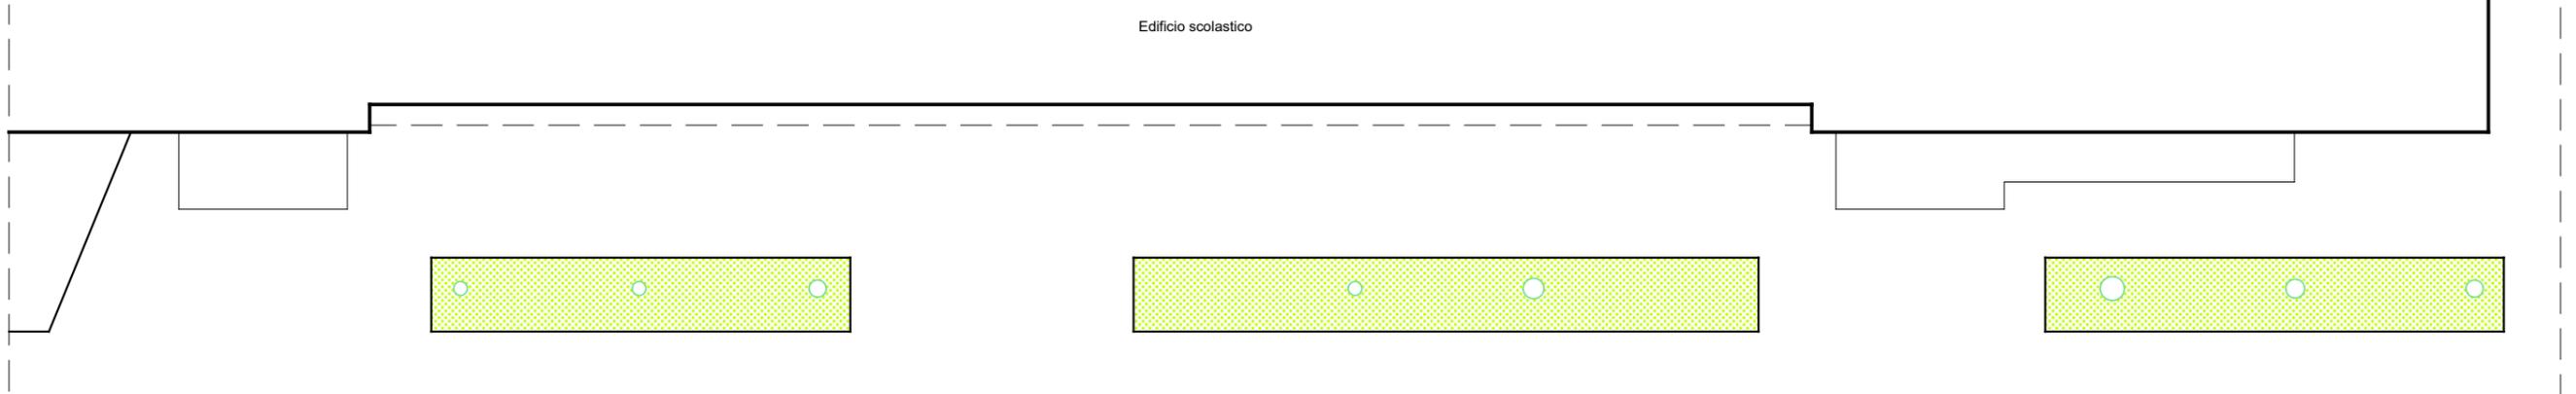

Via Bellini

SITUAZIONE IN PROGETTO

Edificio scolastico

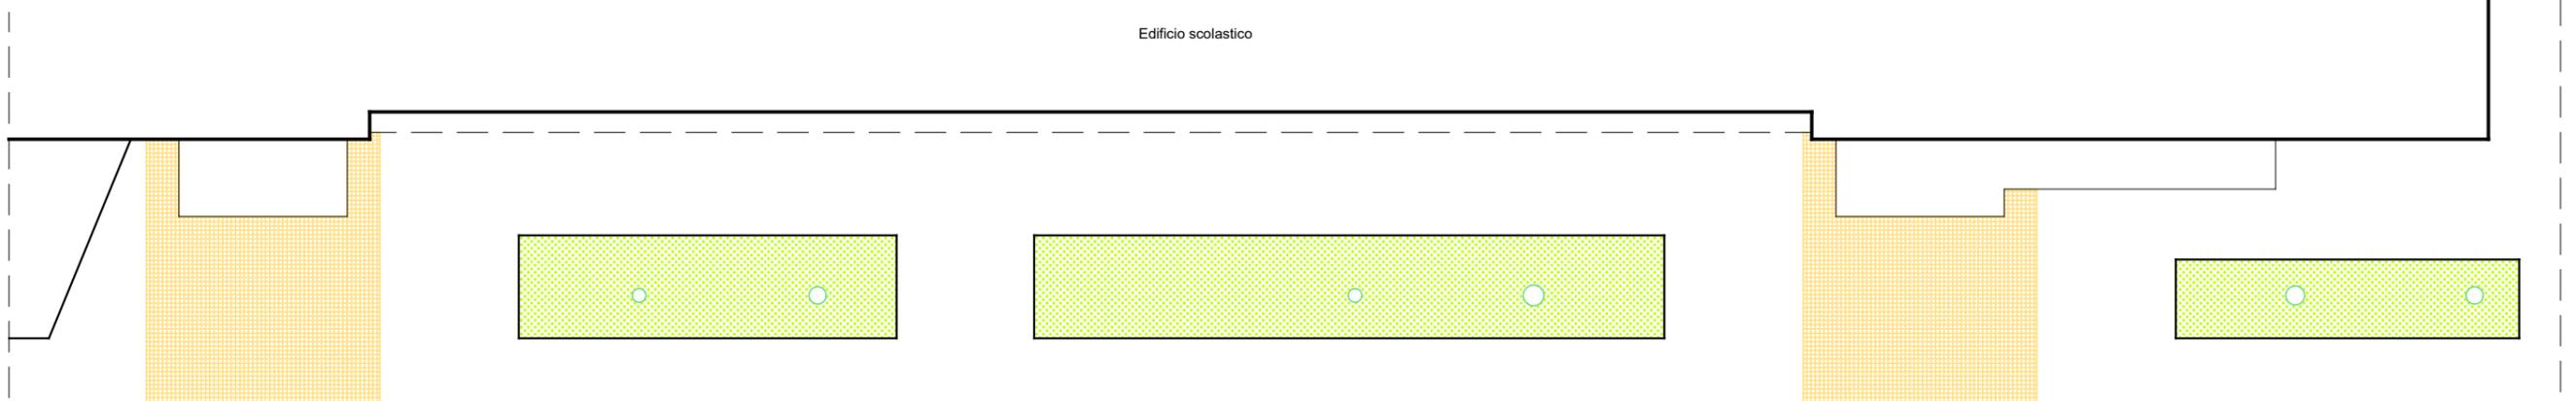


Via Bellini


- planimetria in scala 1:200 -

SISTEMAZIONE SLARGO TRA VIA BELLINI E VIA ROSSINI

SITUAZIONE ATTUALE

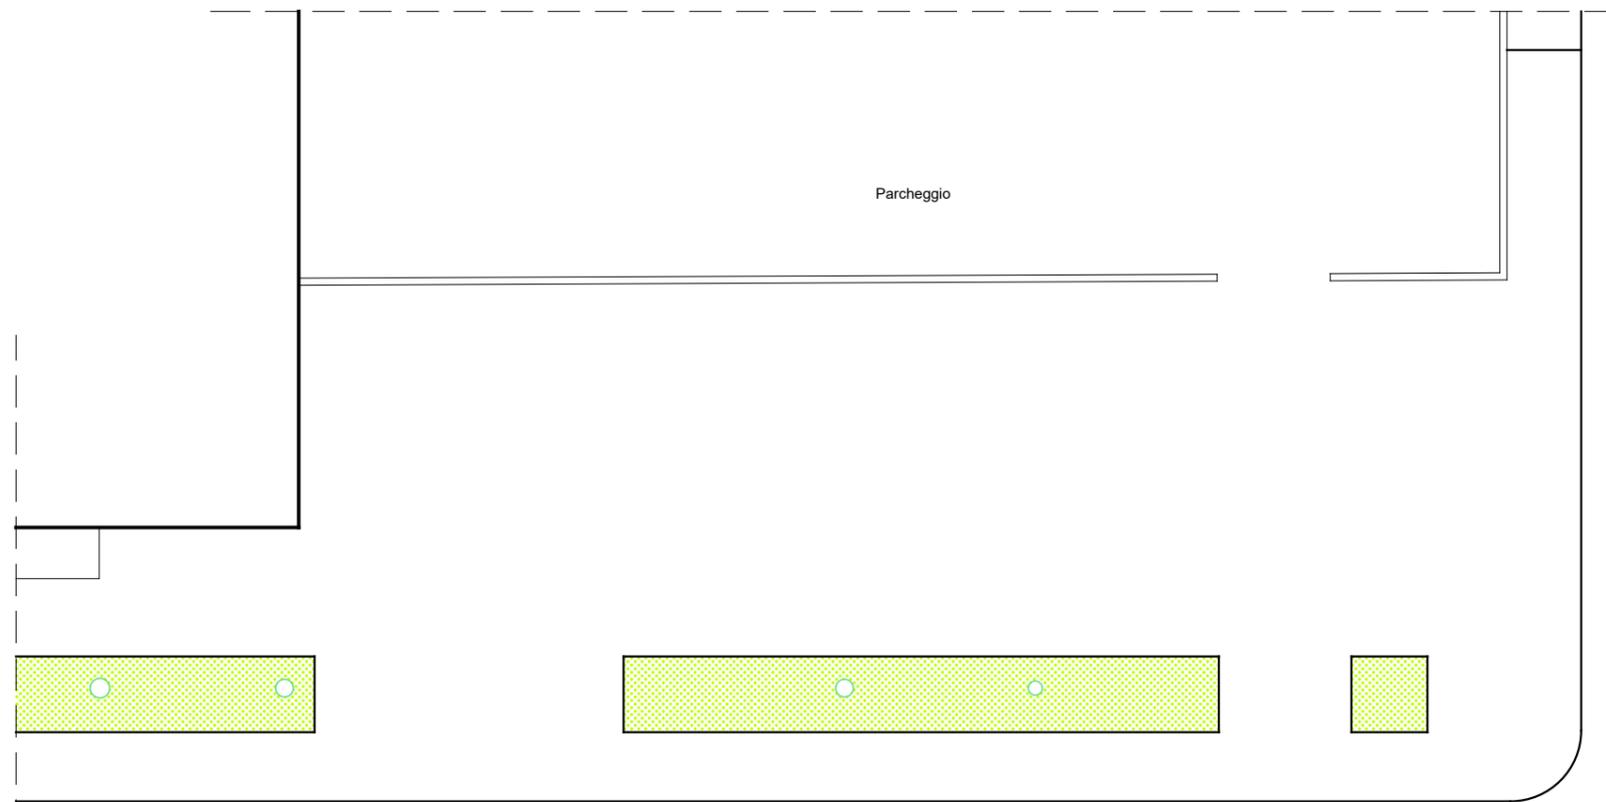

SITUAZIONE IN PROGETTO

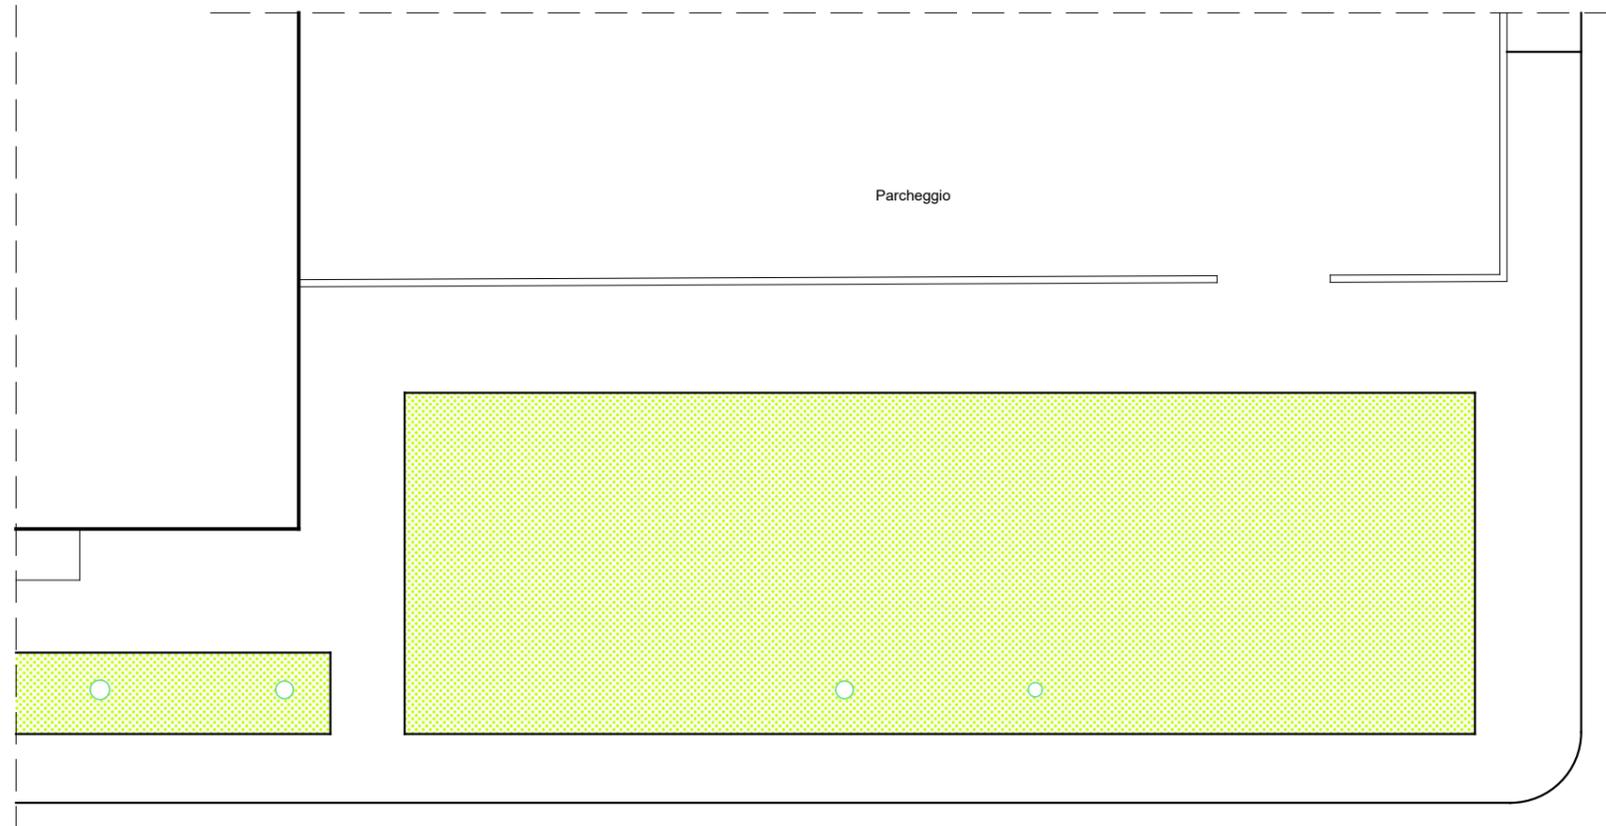

- planimetria in scala 1:200 -