


LEGENDA

- ■ ■ PERCORSO ALTERNATIVO USCITA DA ORISTANO  
- DA REALIZZARE  
CIRCOLAZIONE A SENSO UNICO

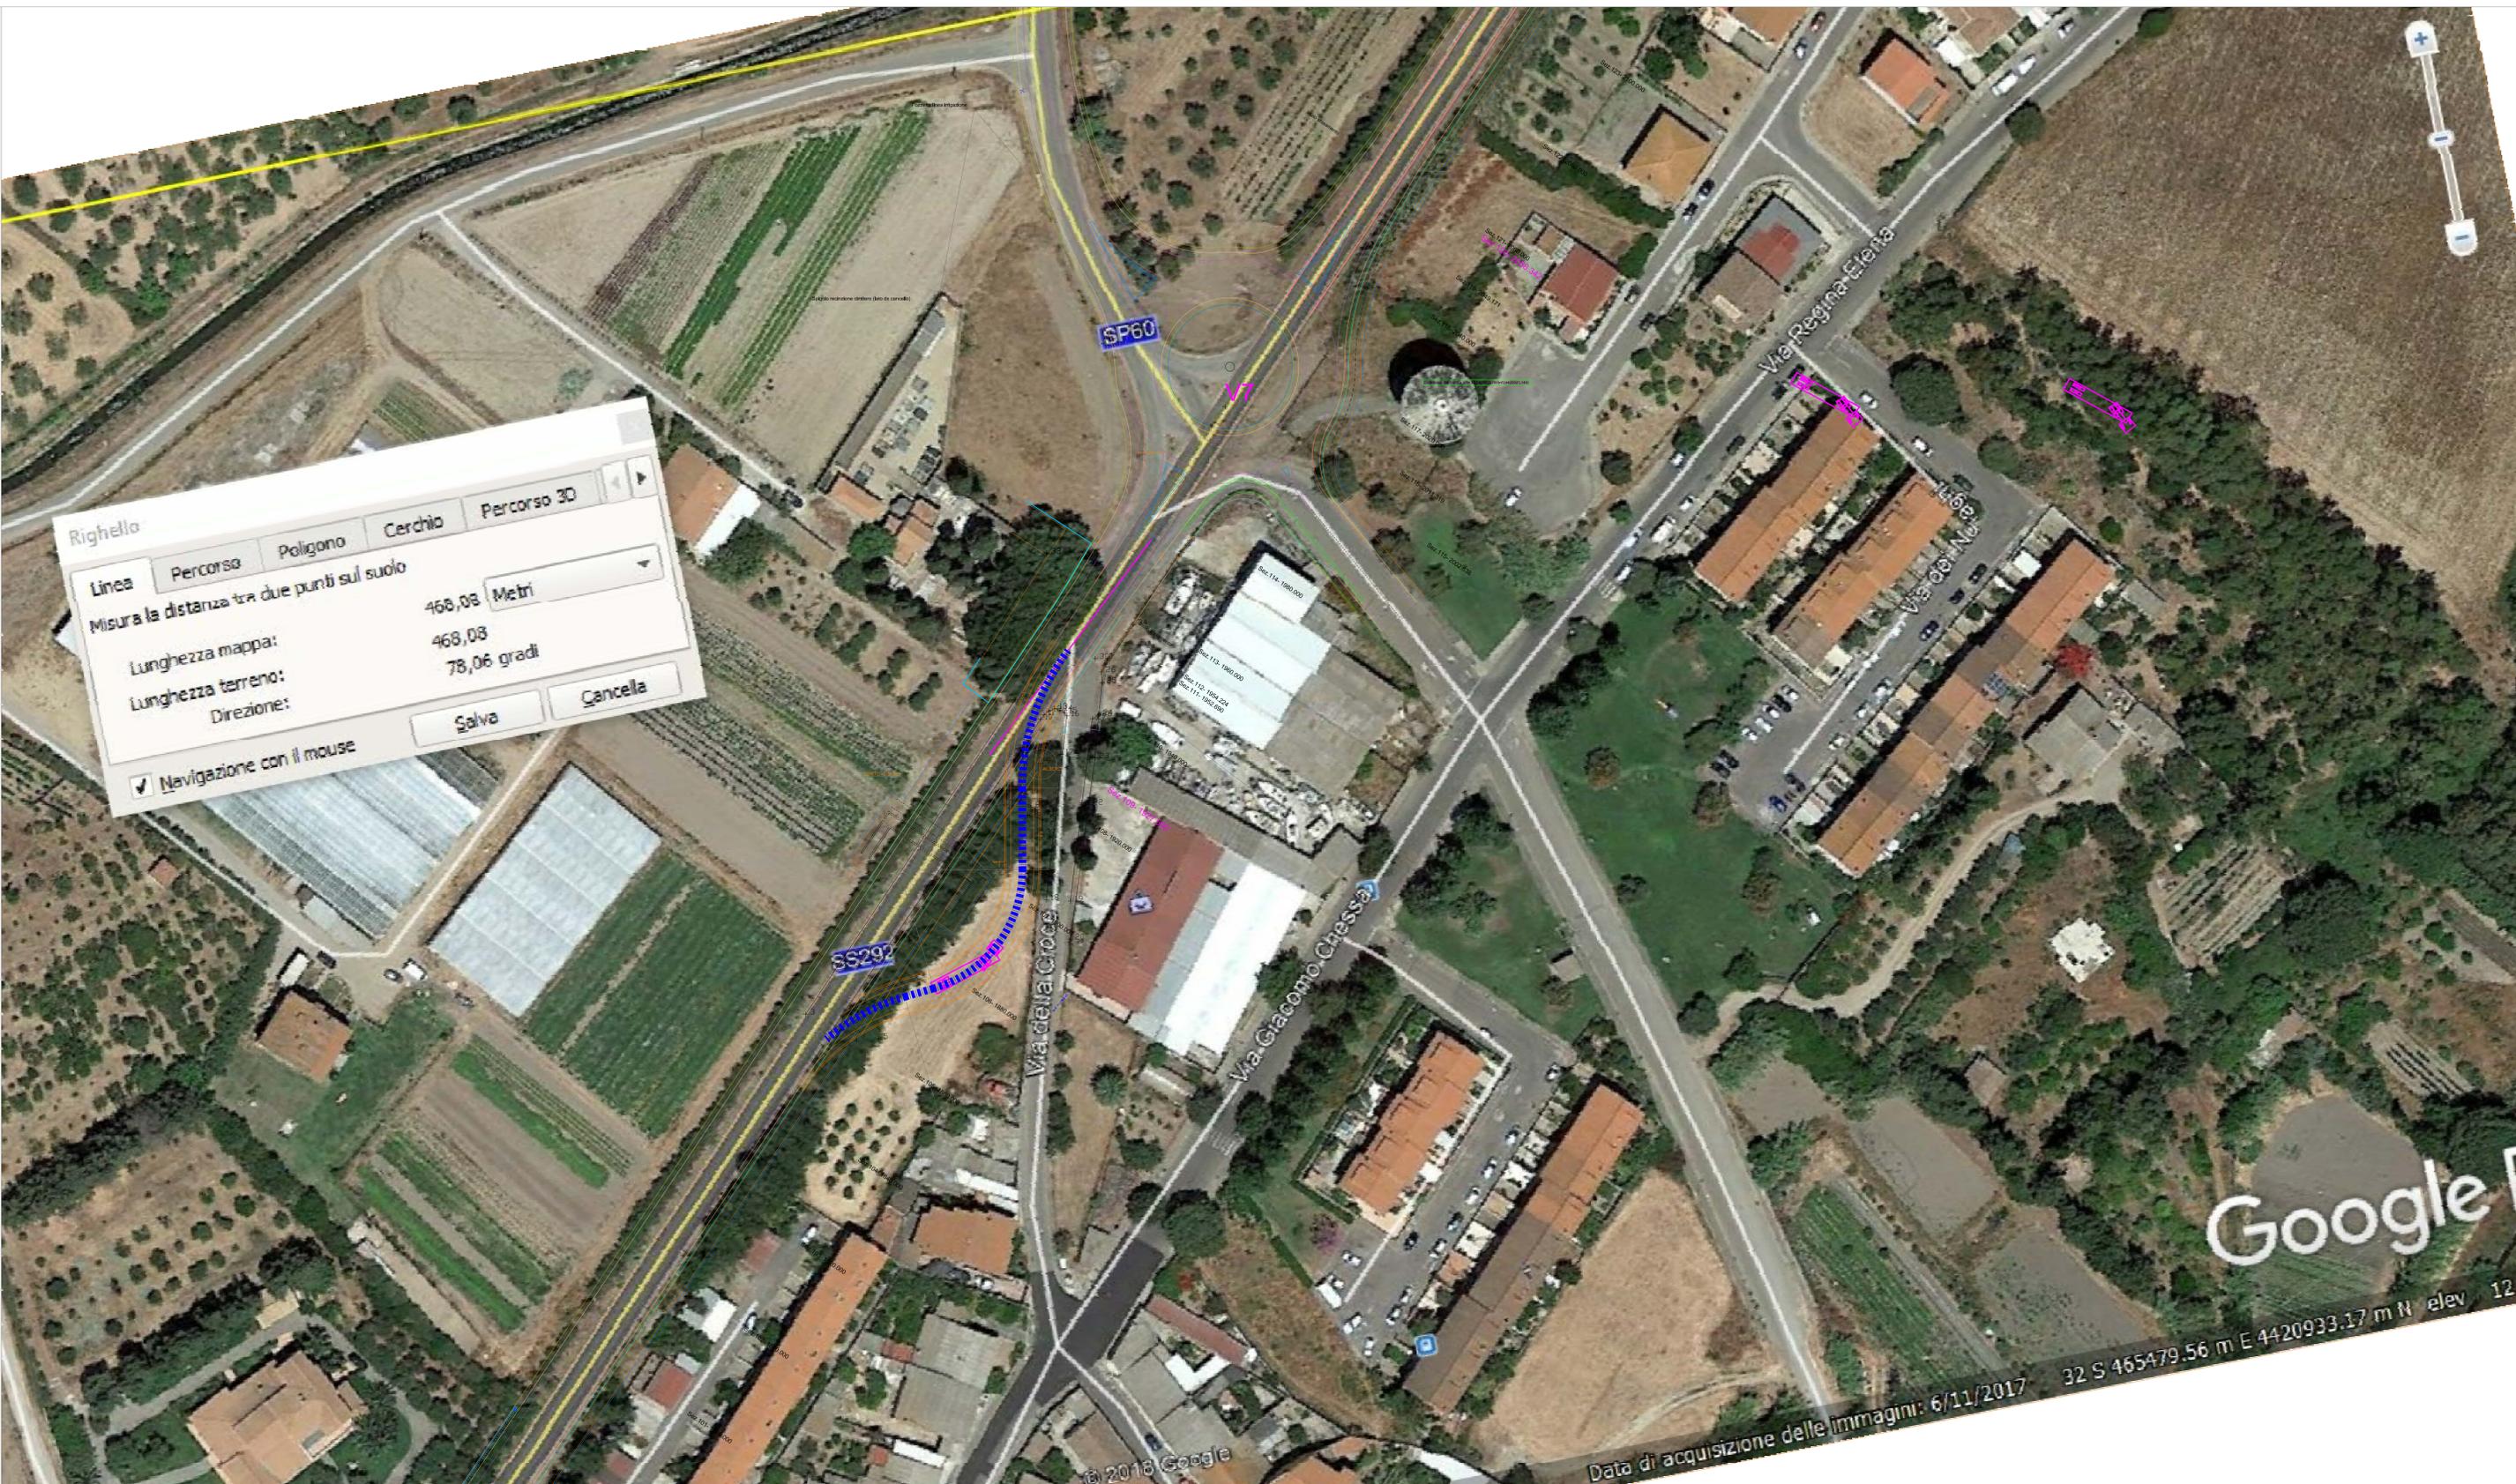

 <b>PROVINCIA DI ORISTANO</b> Settore Viabilità		
VIABILITA' INGRESSO ORISTANO NORD		
ADEGUAMENTO DELLA S.S. 292 NEL TRATTO COMPRESO TRA LA S.S.131 ED IL PONTE DEL RIMEDIO		
Viabilità alternativa nell'ambito della costruzione del sottopasso pedonale al Km. 129+820		
Elaborato	Tavola	
Viabilità alternativa al Km. 129+820	<b>3</b>	
Scala: <input type="checkbox"/> 1:25000 <input type="checkbox"/> 1:250 <input type="checkbox"/> 1:25 <input type="checkbox"/> 1:2000 <input type="checkbox"/> 1:200 <input type="checkbox"/> 1:20 <input type="checkbox"/> 1:1000 <input type="checkbox"/> 1:100 <input type="checkbox"/> 1:10 <input checked="" type="checkbox"/> 1:500 <input type="checkbox"/> 1:50 <input type="checkbox"/> Varie		
Data: Novembre 2019		
Il Direttore dei Lavori Geom. Giuseppe Orrù	L'Impresa SO.GELA Srl	IL RESPONSABILE DEL PROCEDIMENTO Ing. Giampaolo Enna