


Planimetria Lotto

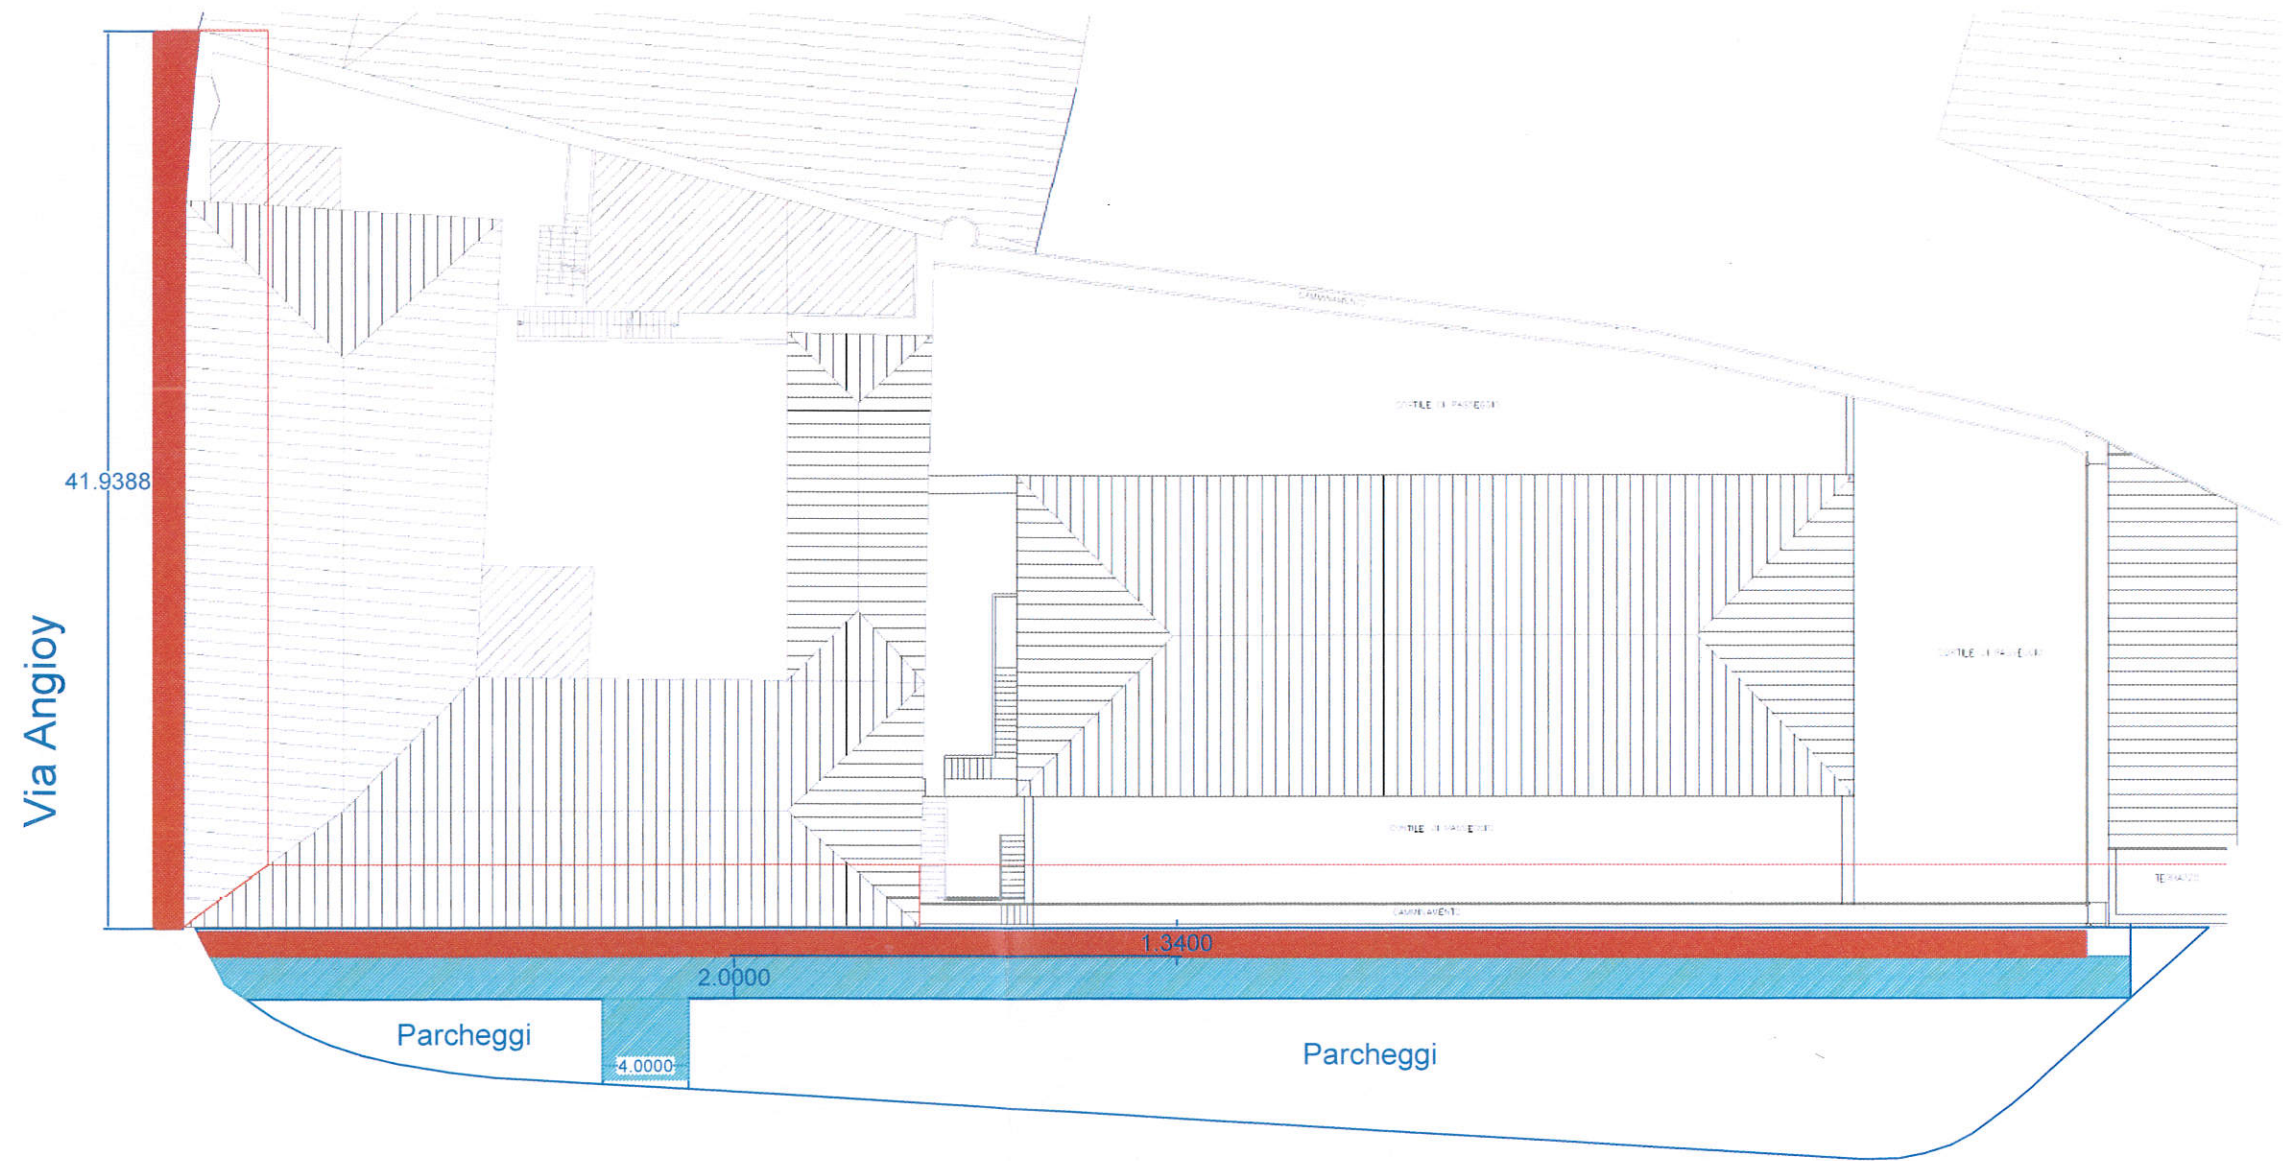

Piazza Giuseppe Manno

DUEFFE
DUEFFE s.r.l.
 S.S.131 Km. 100 Zona PIP
 09070 SIAMAGGIORE (OR)
 P.IVA-C.F.: 01144720958

- Area occupata a ponteggio
- Area di cantiere delimitazione
- Recinzione metallica di cantiere