




PROSPETTO FRONTALE

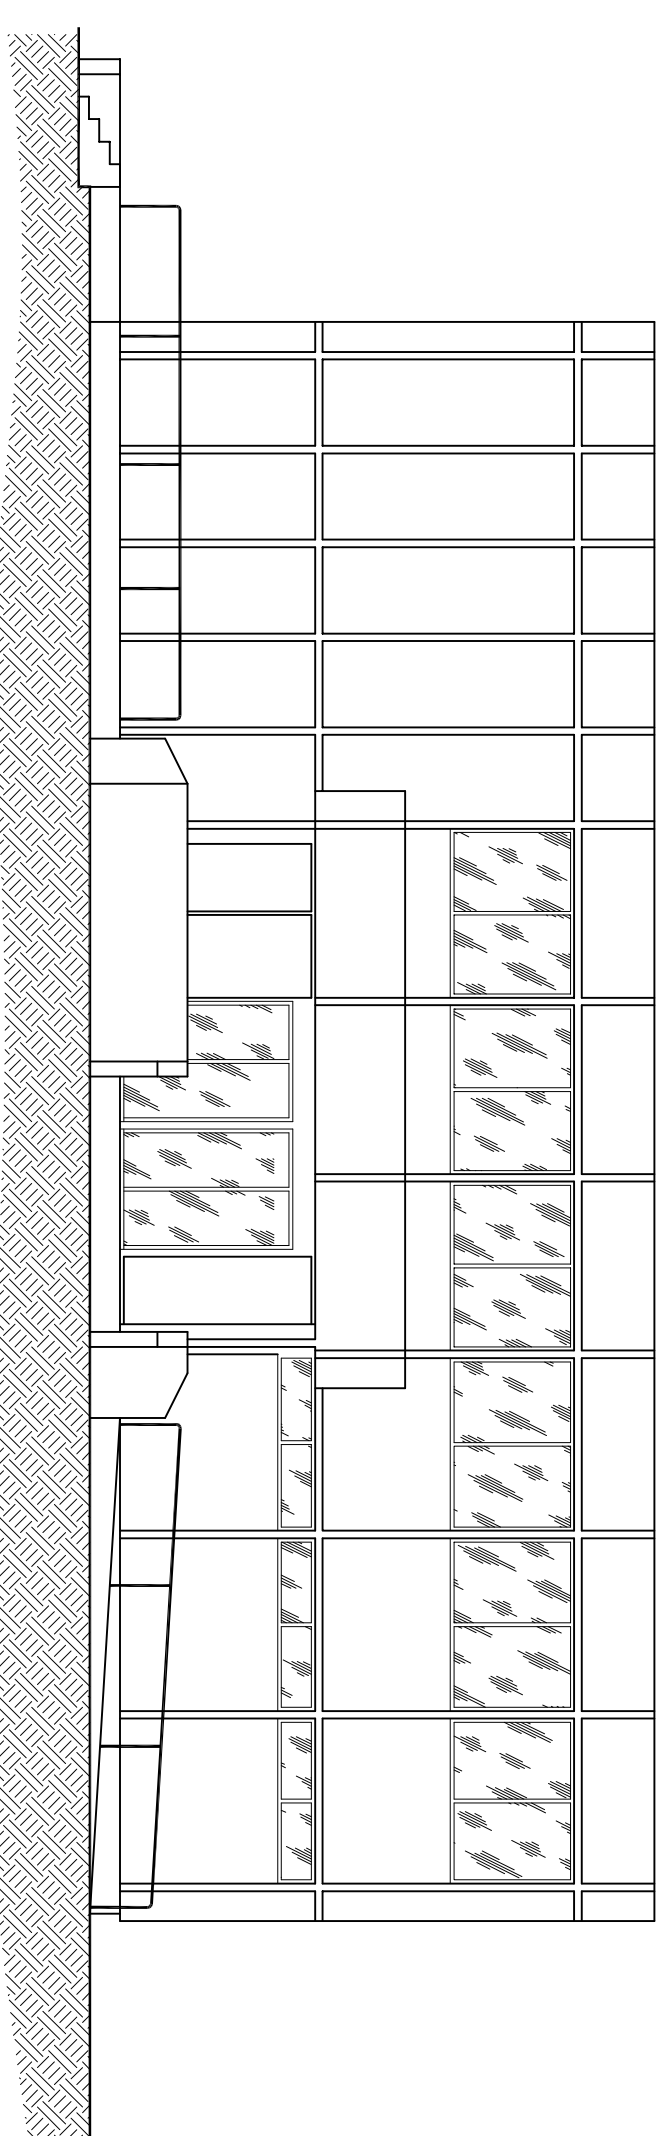



PROSPETTO LATERALE DESTRO

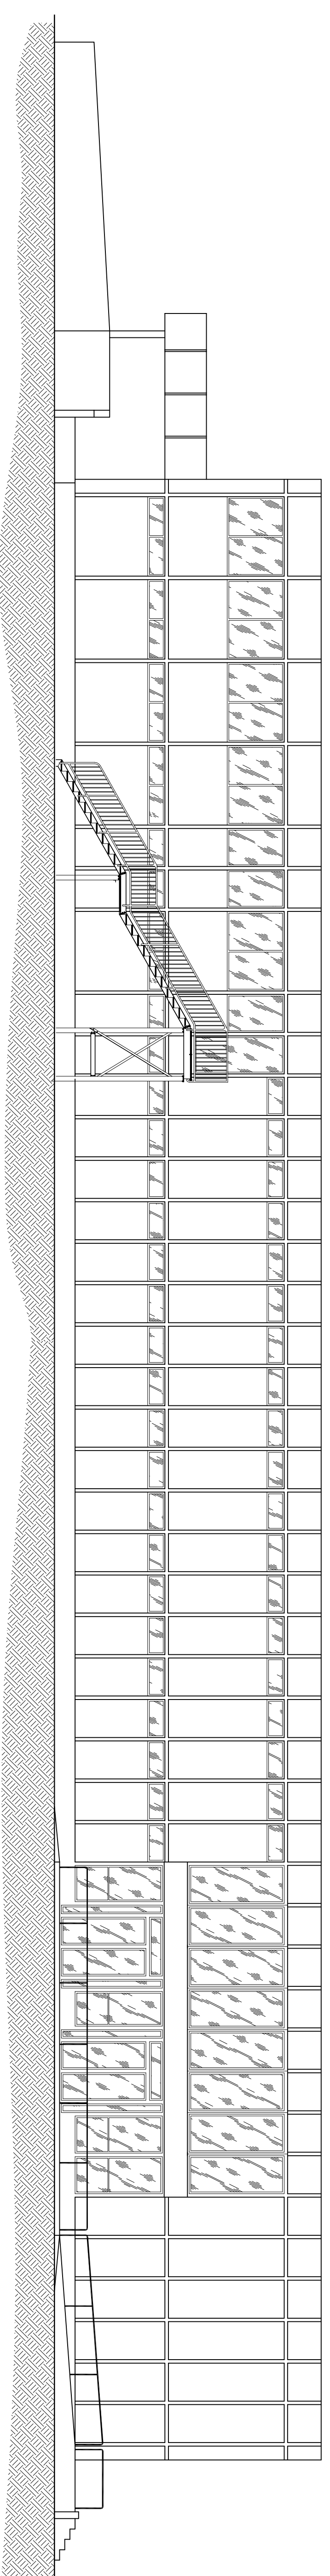

PROSPETTO LATERALE SINISTRO

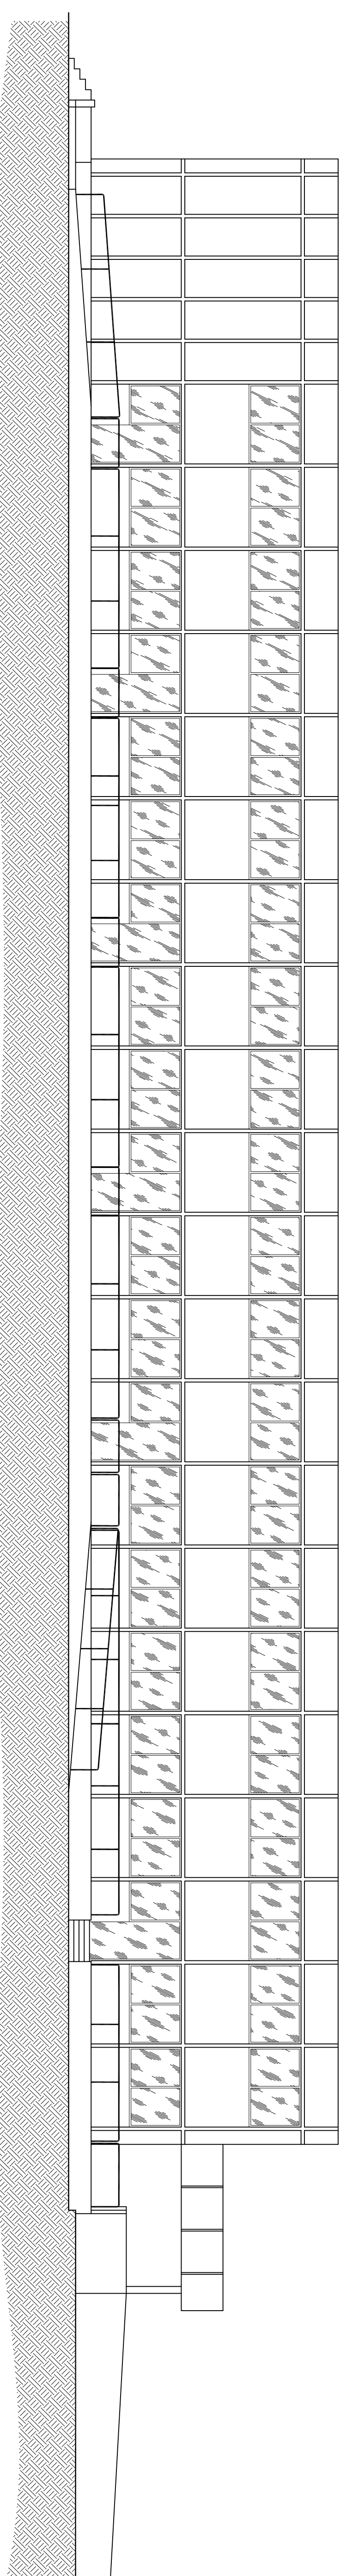

PROSPETTO POSTERIORE

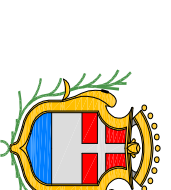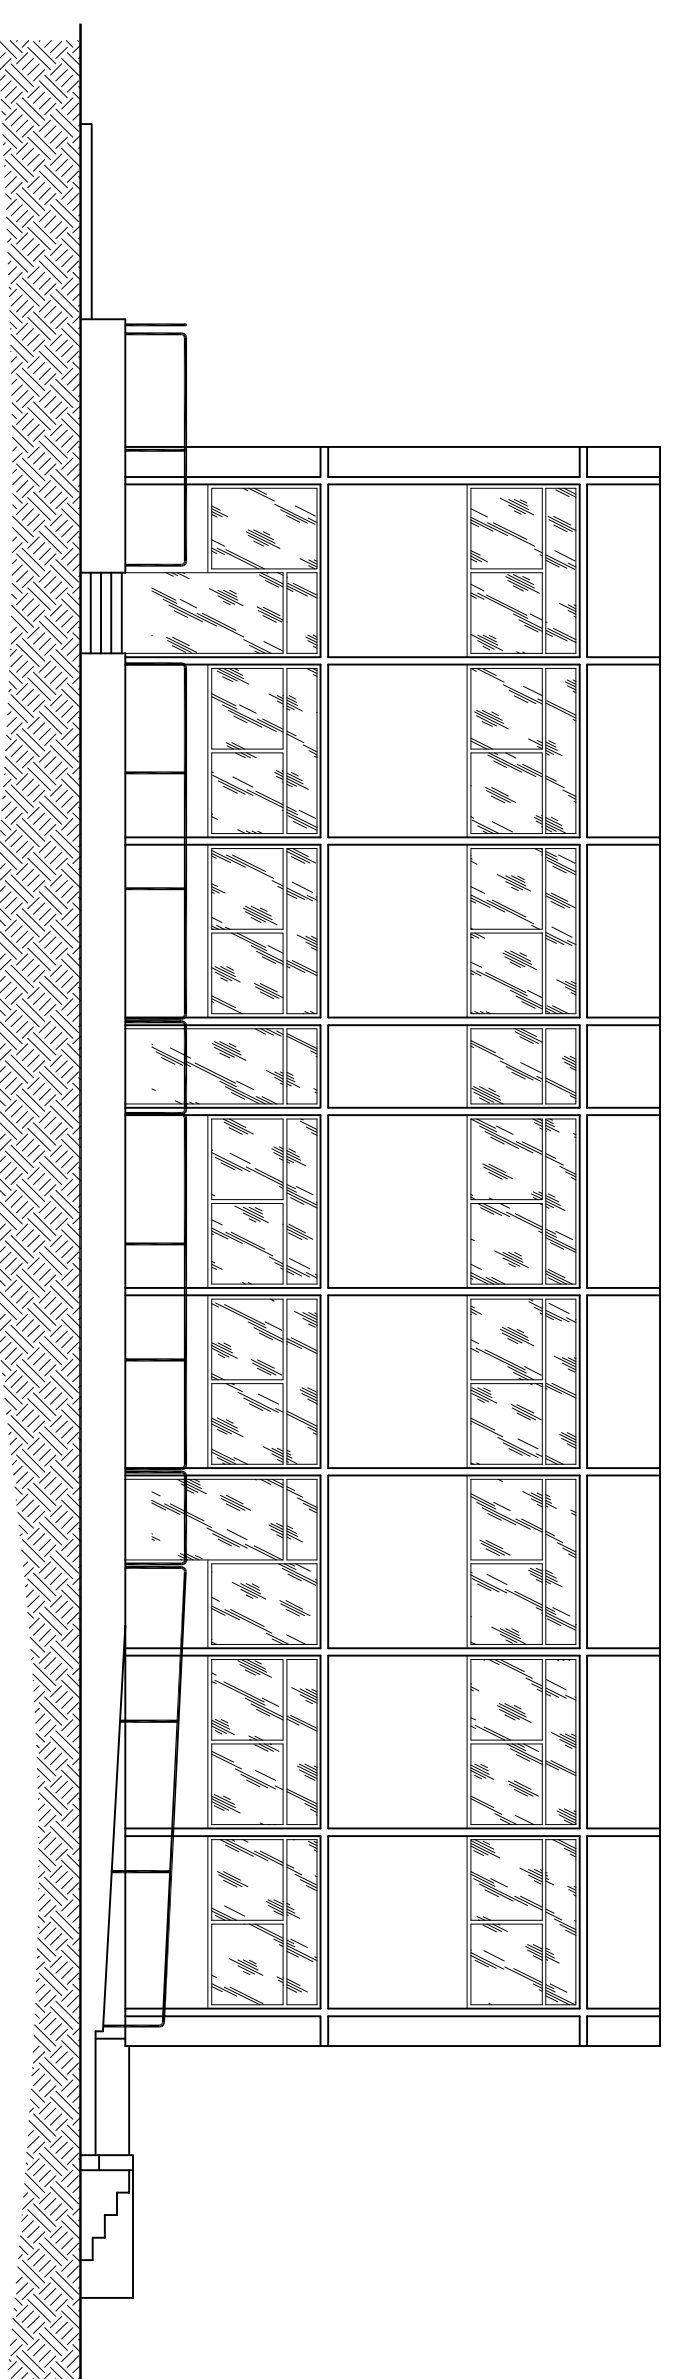

**COMUNE DI ORISTANO**  
SETTORE LAVORI PUBBLICI E MANUTENZIONI

**REGIONE AUTONOMA DELLA SARDEGNA**  
**Piano triennale di edilizia scolastica (PTES) 2018-2020**  
Avviso Pubblico approvato con Del. n. 59 Prot. n. 784 del 21/06/2018.  
Asse II - "Interventi di messa in sicurezza, piccoli  
ampliamenti e manutenzione programmata degli edifici scolastici"

**Interventi di adeguamento antincendio,  
igienico sanitari e di efficientamento energetico  
nella Scuola Primaria "SA RODIA" di Via Carroli**  
CODICE EDIFICIO 0950380060 - CUP H16B19004760007

**STUDIO DI FATTIBILITA' TECNICO - ECONOMICA**

OGGETTO:	ELABORATO:	TAV.03
<b>PROSPETTI</b>	DATA:	<b>GENNAIO 2020</b>
IL PROGETTISTA: Dott. Ing. Roberto Sarina	IL RESPONSABILE DEL PROCEDIMENTO:	Dott. Ing. Alberto Seddu