



COMUNE DI ORISTANO

UFFICIO TECNICO

Progetto:

REALIZZAZIONE DI MANUFATTI CIMITERIALI
NEI CIMITERI SAN PIETRO IN ORISTANO,
DI SILÌ E DI NURAXINIEDDU

PROGETTO DI FATTIBILITA' TECNICA ED ECONOMICA

Tavola:

1

Planimetrie generali

Data:

Marzo 2020

Scala:

1:500

Il Dirigente dei LL.PP.:

dott. ing. Roberto Sanna



Il Responsabile del procedimento


geom. Antonio Vacca

Il progettista:

geom. Massimo Piria

CIMITERO "SAN PIETRO" - ORISTANO

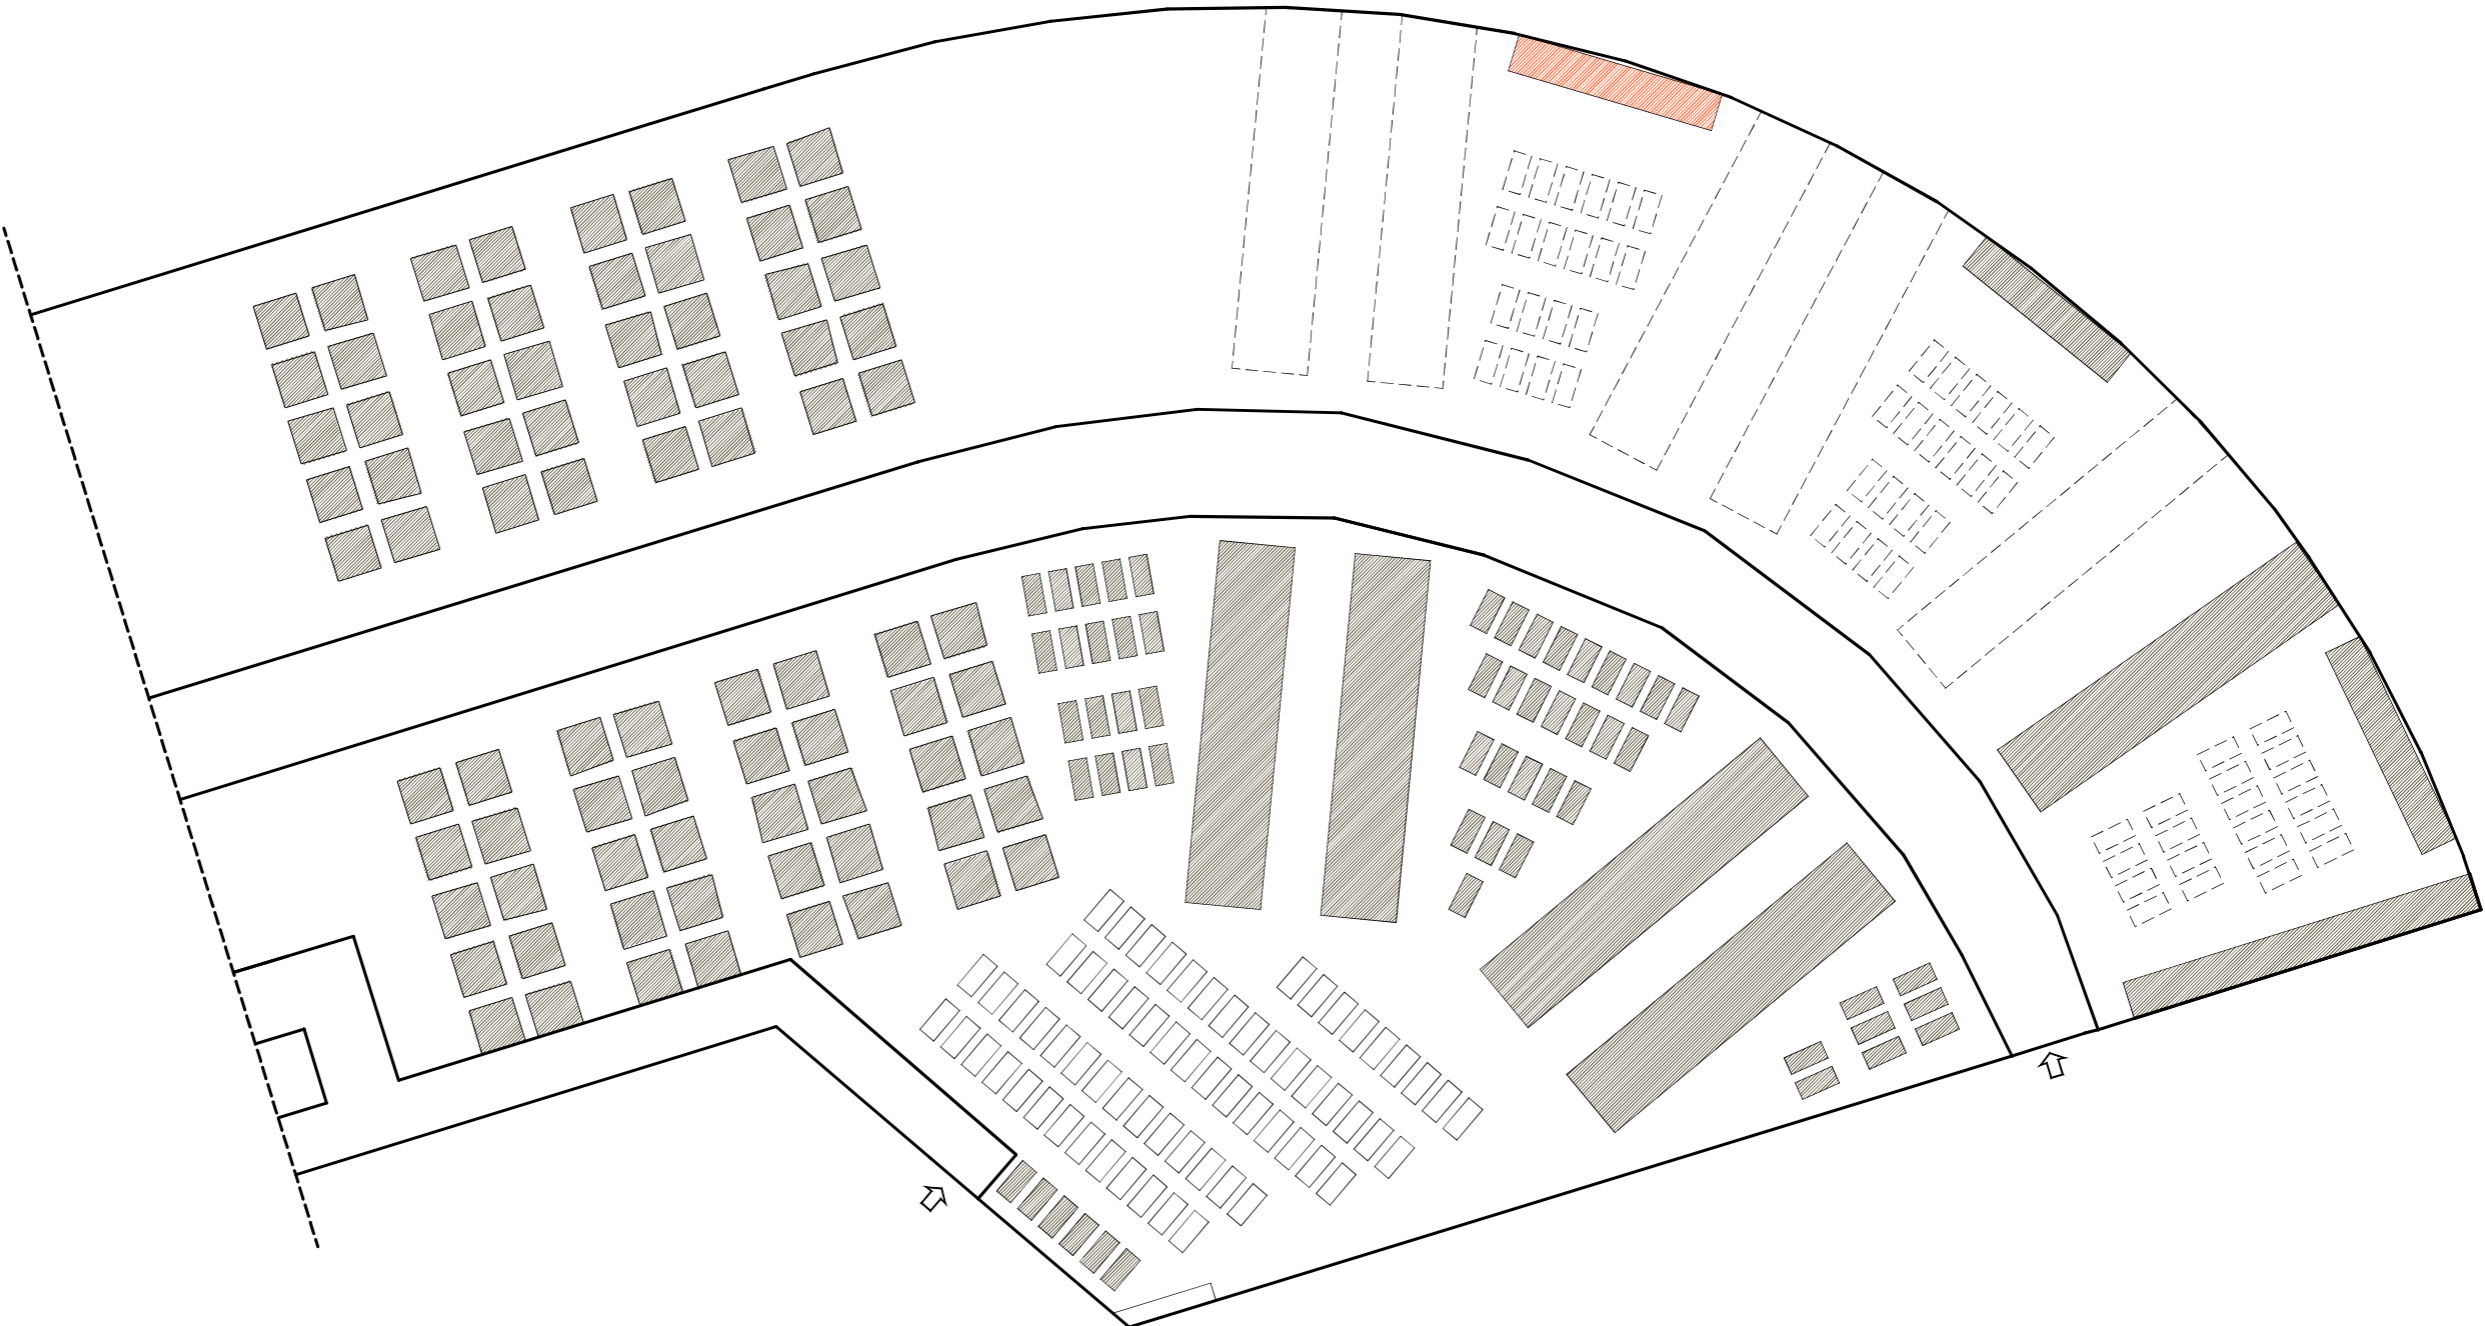


LEGENDA LAVORAZIONI PREVISTE	
	manufatti esistenti
	manufatti previsti (45 loculi)




Planimetria in scala 1:500

CIMITERO DI SILI'

LEGENDA



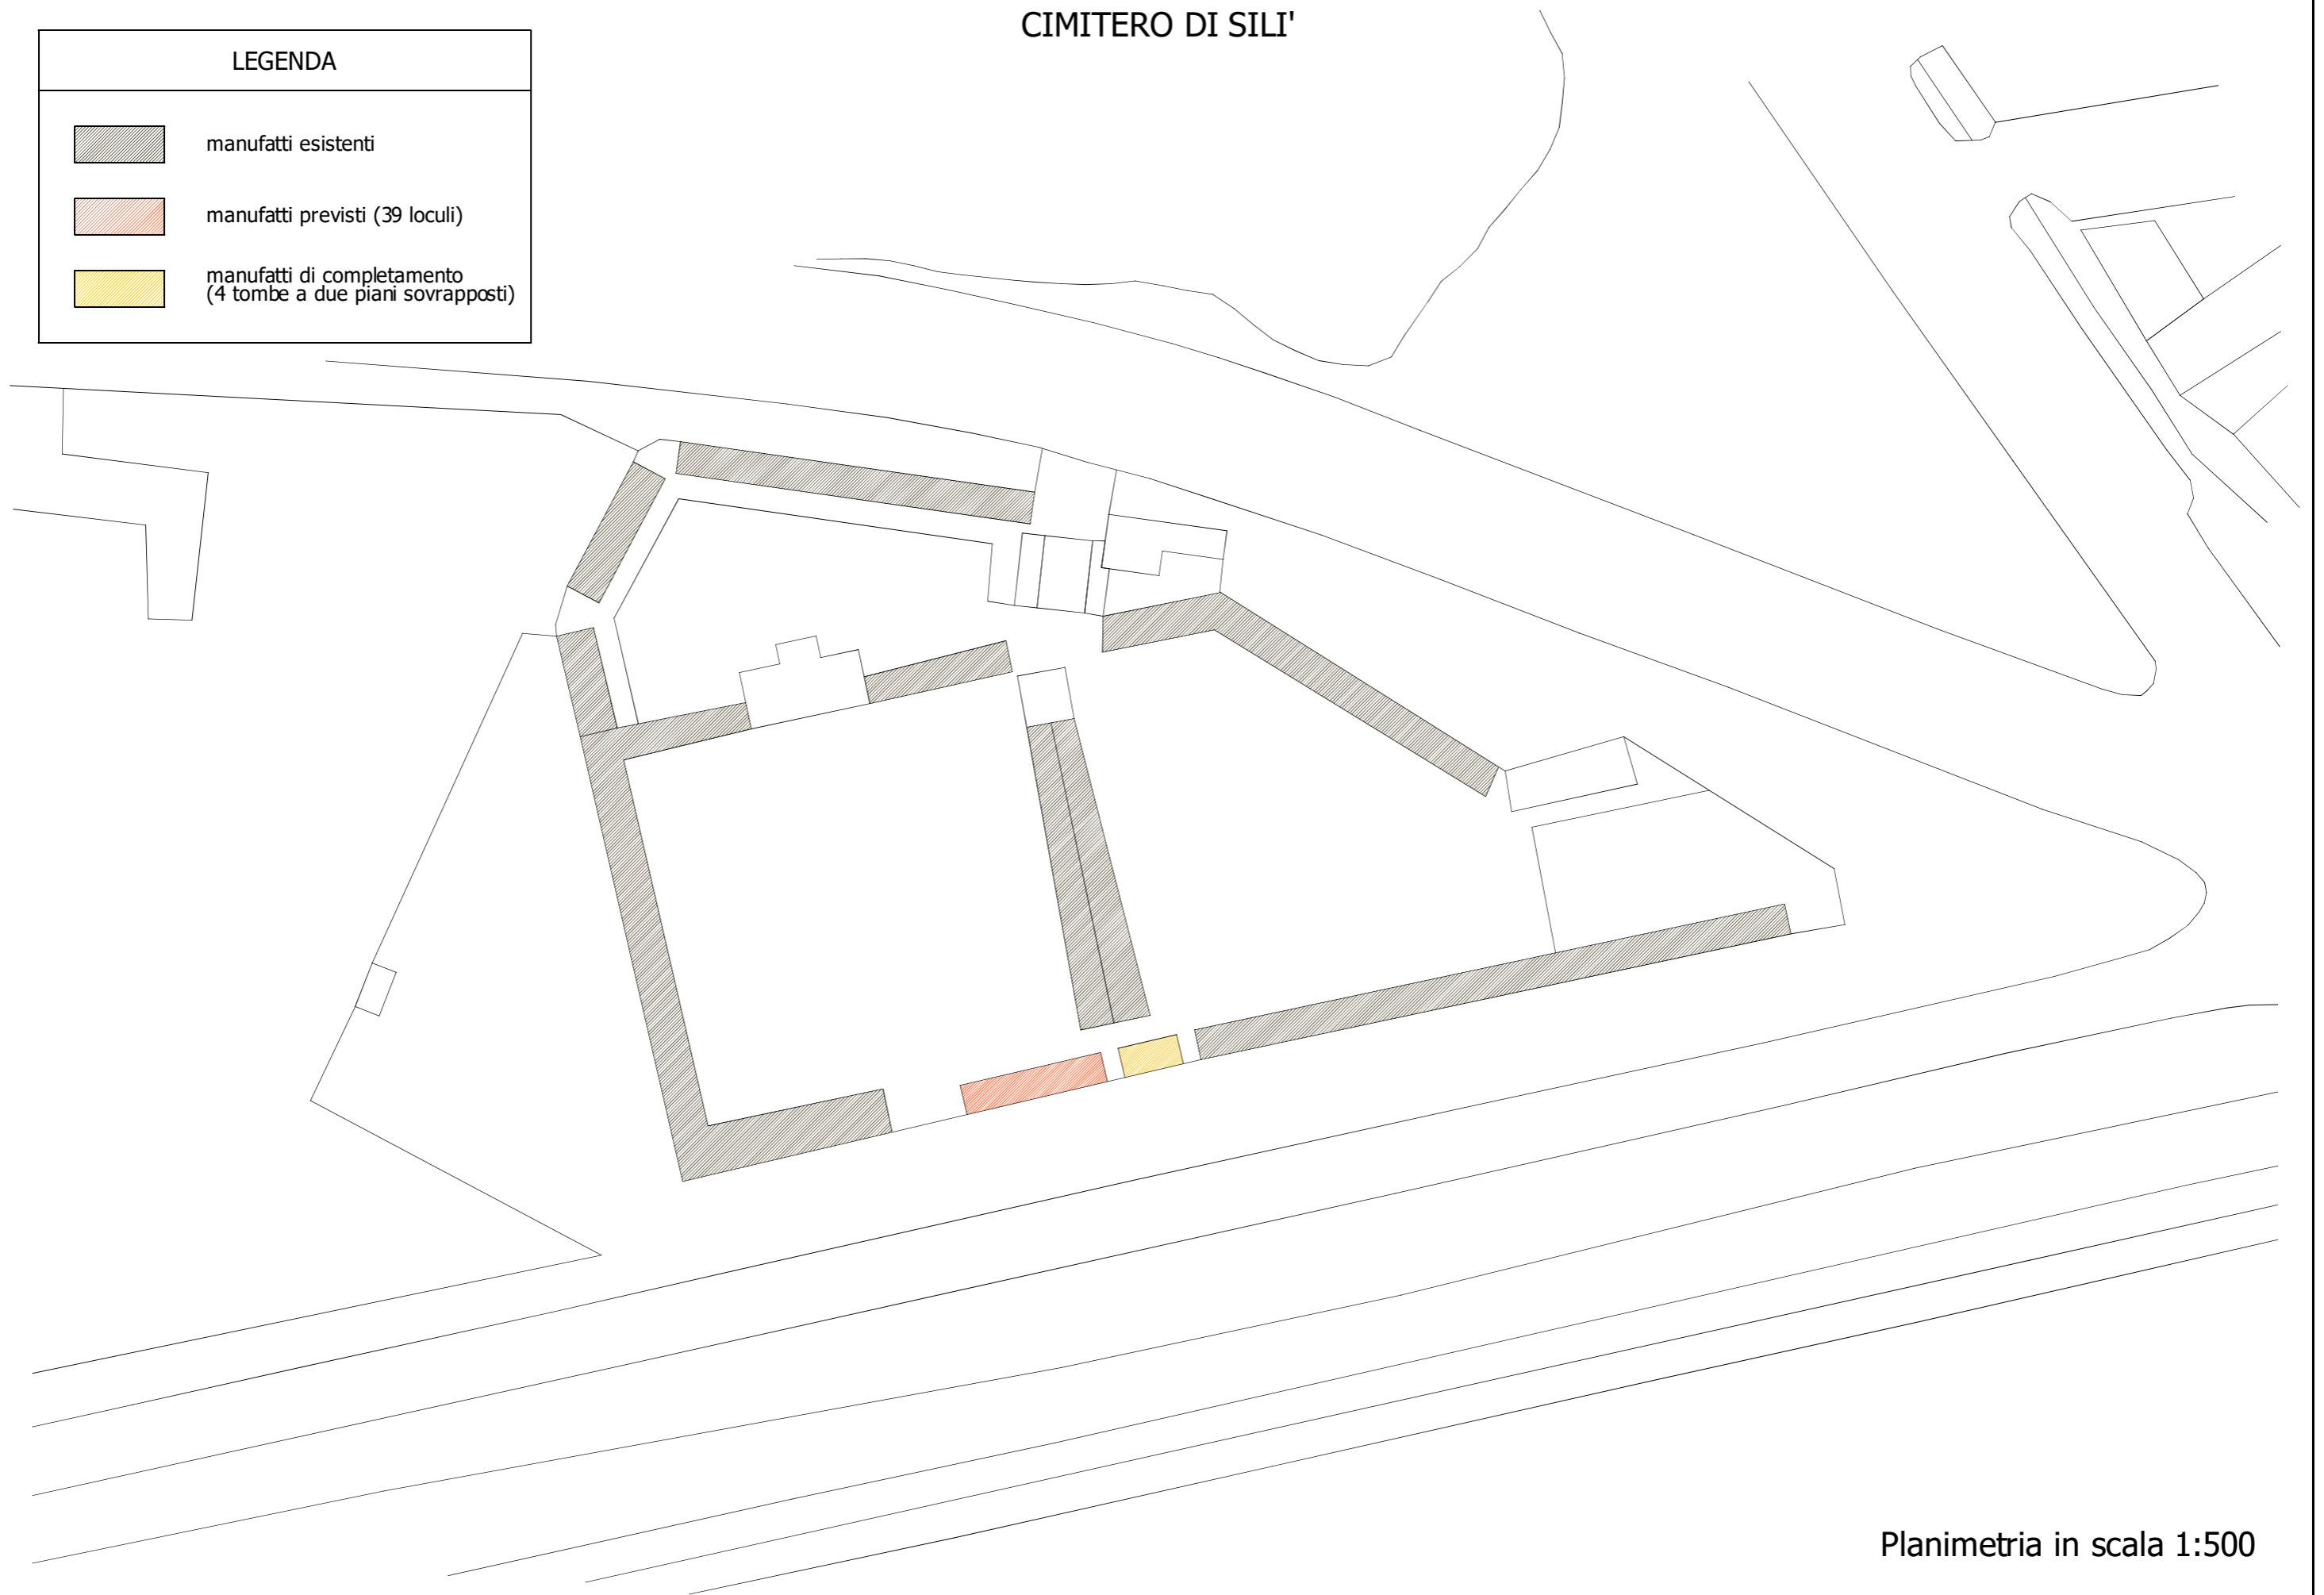


-  manufatti esistenti
-  manufatti previsti (39 loculi)
-  manufatti di completamento (4 tombe a due piani sovrapposti)




Planimetria in scala 1:500

CIMITERO DI NURAXINIEDDU

LEGENDA

-  manufatti esistenti
-  manufatti previsti (12 loculi)
-  area del futuro ampliamento
-  muratura da demolire (3,50 m)
-  recinzione da realizzare (25,00 m)

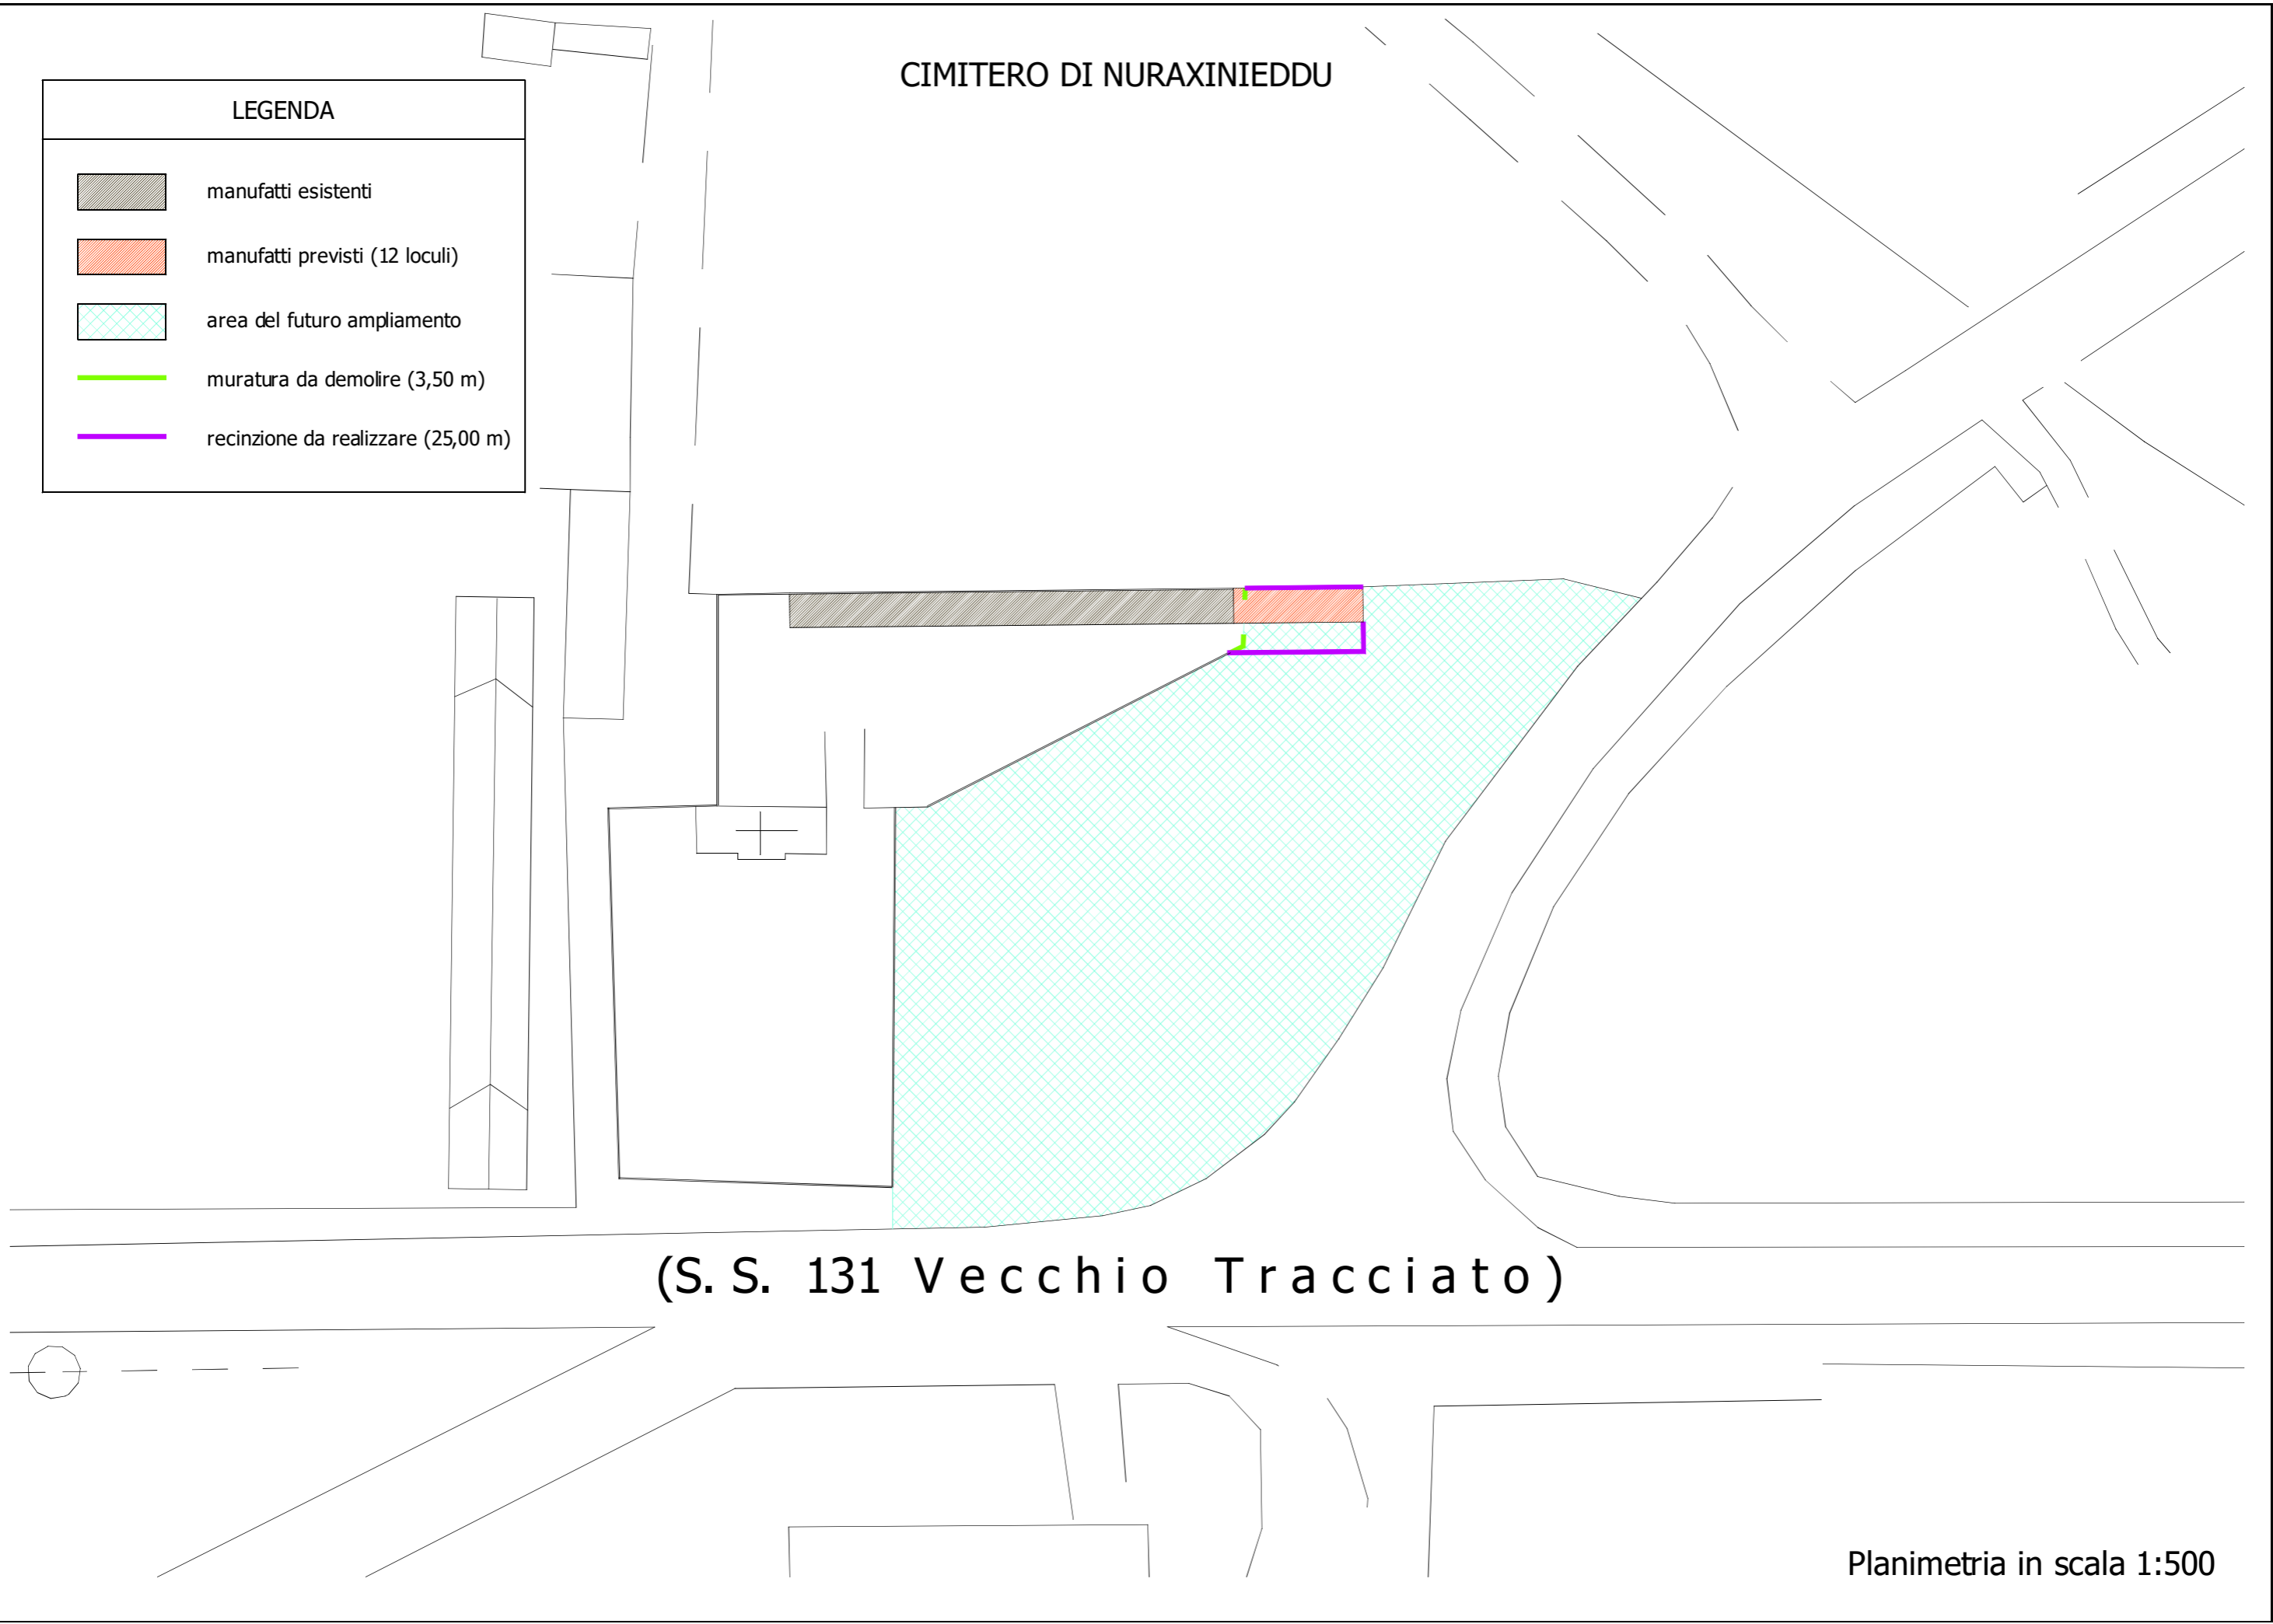

(S. S. 131 Vecchio Tracciato)

Planimetria in scala 1:500