LEGENDA RILEVAZIONE INCENDIO	
	PULSANTE DI ALLARME INCENDIO
SG/01	PULSANTE DI SGANCIO ELETTRICO GENERALE A ROTTURA DI VETRO – SG/XX: 01 (Quadro Elettrico di riferimento sgancio)
	PULSANTE SISTEMA DI ALLARME
AI	PANNELLO OTTICO-ACUSTICO ALLARME INCENDIO
F	RIVELATORE DI FUMO FOTOTTICO
F	RIVELATORE DI FUMO FOTOTTICO SOTTO IL CONTROSOFFITTO DEL CORRIDOIO
	RIPETITORE OTTICO INTERVENTO RIV. FUMO IN CONTROSOFFITTO
	SIRENA SISTEMA DI ALLARME
	SIRENA DA ESTERNO AUTOALIMENTATA
CRI	CENTRALE RIVELAZIONE INCENDIO

COMUNE DI ORISTANO

PROGETTO degli INTERVENTI DI ADEGUAMENTO ANTINCENDIO, IGIENICO SANITARI E DI EFFICIENTAMENTO ENERGETICO - Scuola primaria "Sa Rodia" Via F.lli Cairoli -

PROGETTO DEFINITIVO-ESECUTIVO

PROGETTO PREVENZIONE INCENDI
CORPO A

Impianto d'illuminazione d'emergenza
Impianto rilevazione incendi
Impianto di allarme
Scale 1:100

Committente: Amministrazione Comunale di Oristano

Il Tecnico incaricato	Allegato - Tav.	I Collaboratori
Dr. Ing. ELOISA SIDDI (Ordine Ingegneri Oristano n. 413)	Pl.02.02a	Per. Ind. Roberto Contu (Ordine Periti Industriali Oristano n. 168)
	Revisione 00	Per. Ind. Vittorio Deias (Ordine Periti Industriali Oristano n. 163)
	Data Aprile 2020	
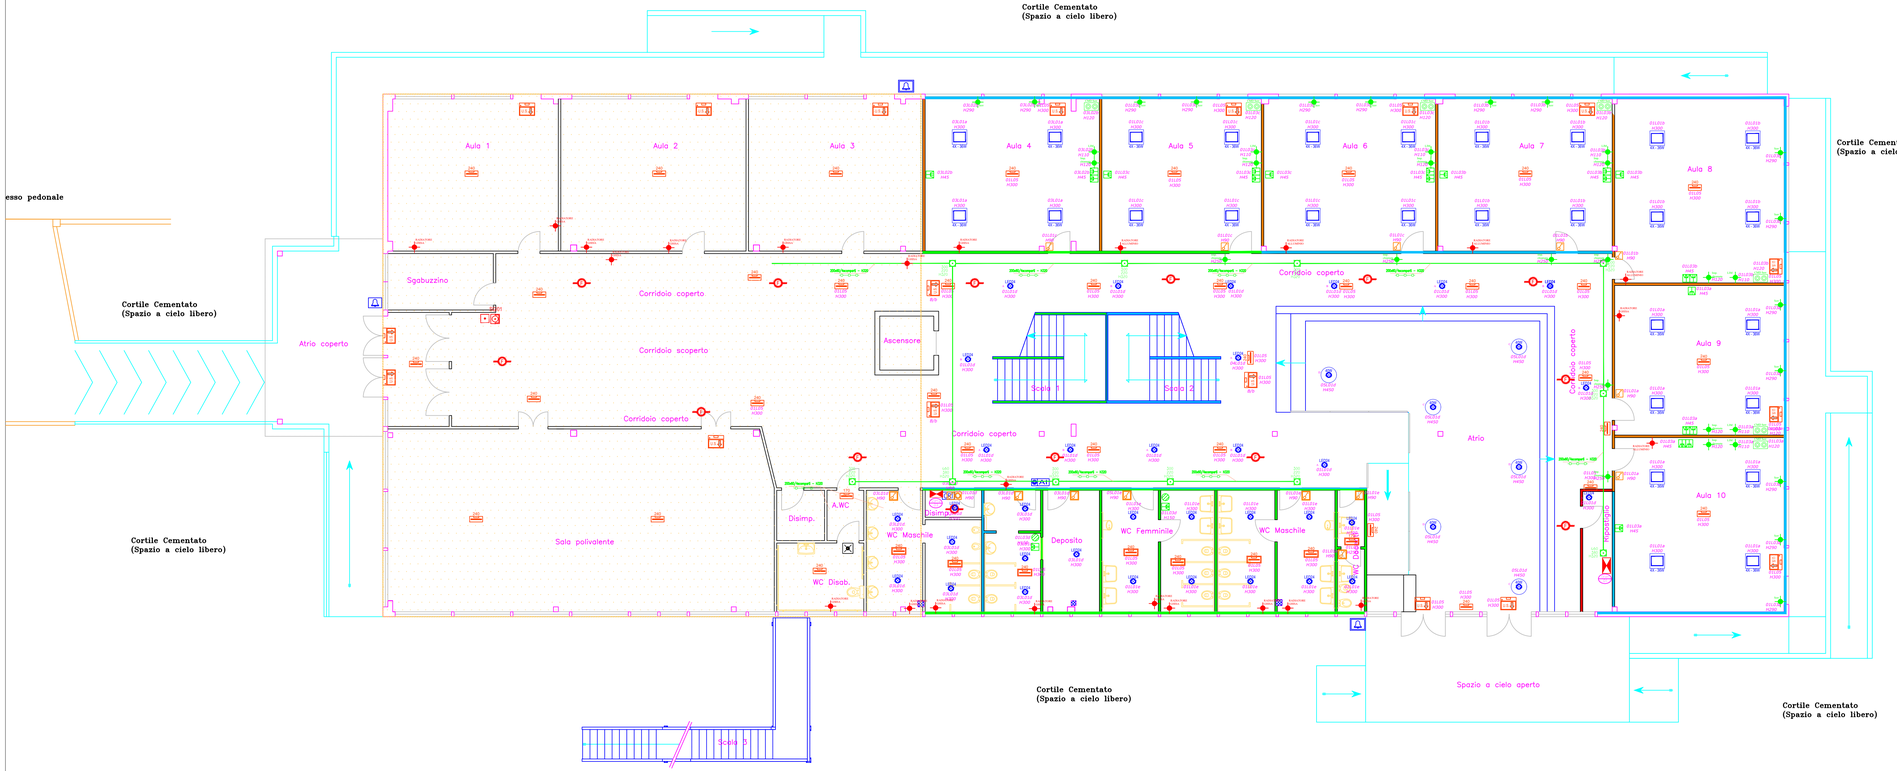
PIANO TERRA