




FOTO AEREA

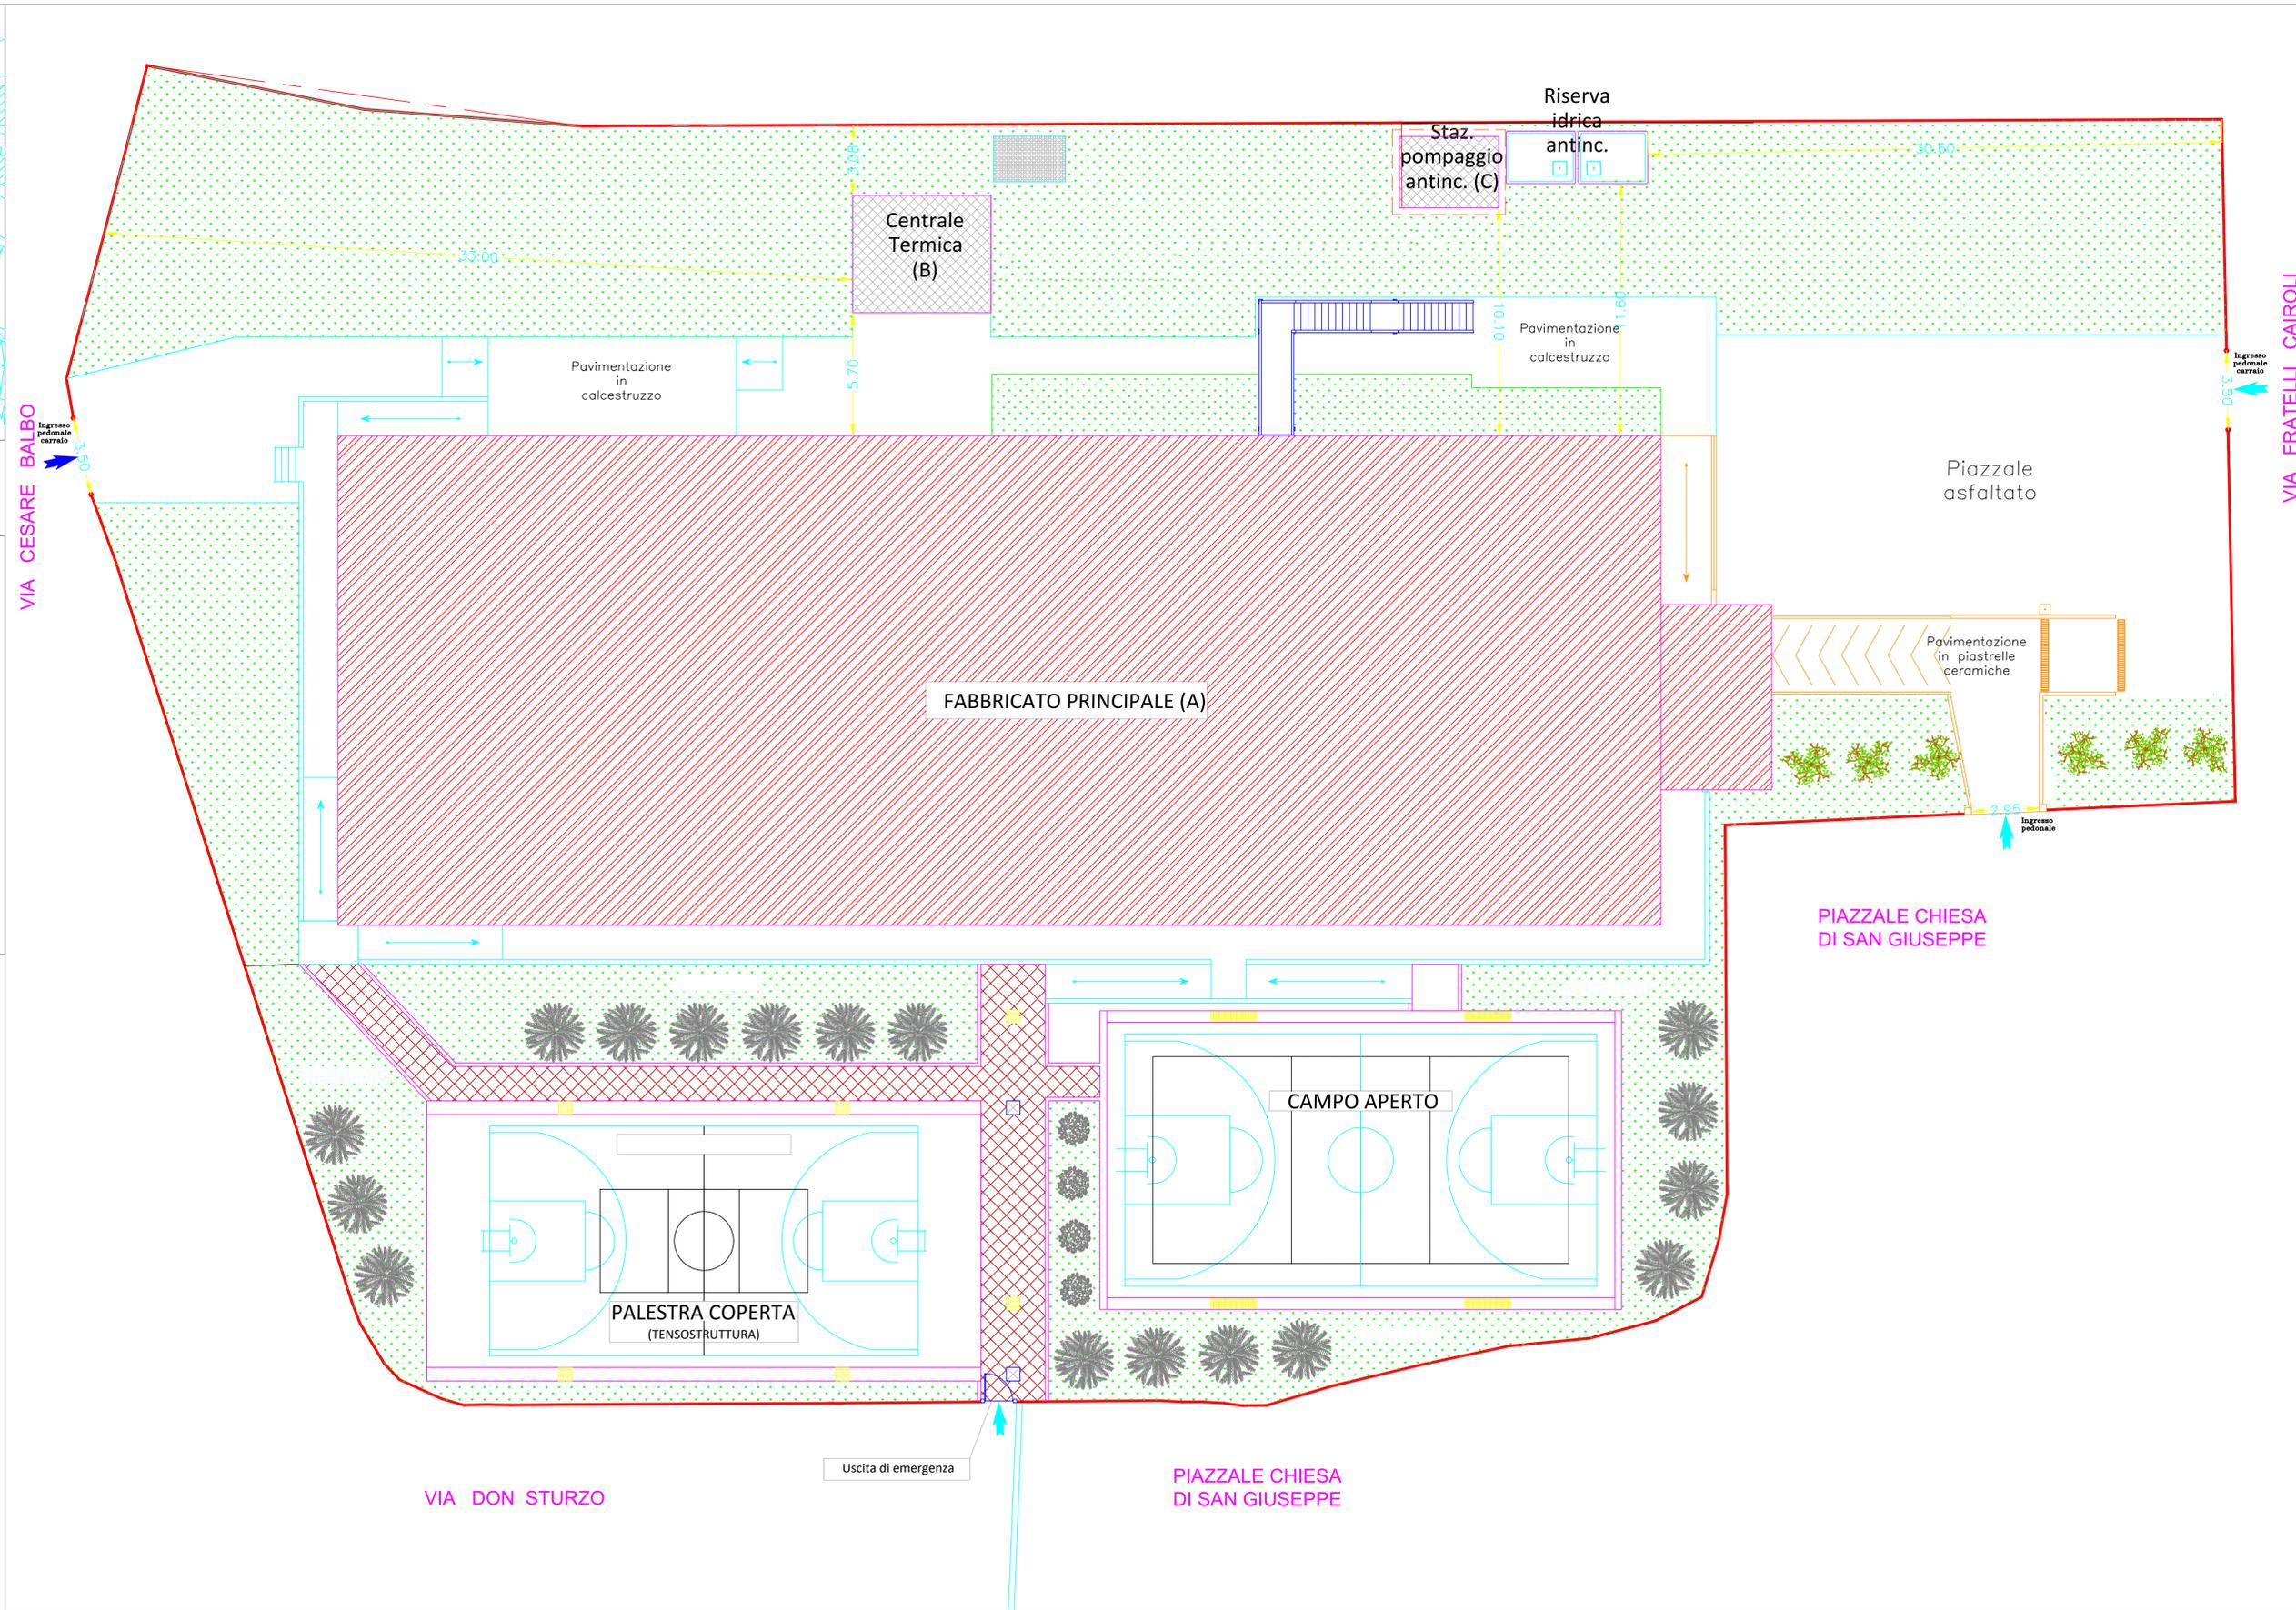

COMUNE DI ORISTANO

PROGETTO degli  
 INTERVENTI DI ADEGUAMENTO ANTINCENDIO, IGIENICO  
 SANITARI E DI EFFICIENTAMENTO ENERGETICO  
 - Scuola primaria "Sa Rodia"  
 Via F.lli Cairoli -

**PROGETTO DEFINITIVO-ESECUTIVO**

PROGETTO ARCHITETTONICO

Stralcio fotogrammetrica  
 Vista aerea  
 Pianta coperture  
 Scale varie

Committente: Amministrazione Comunale di Oristano

Il Tecnico incaricato

Allegato - Tav.  
PI01.01

I Collaboratori

Revisione  
00

Per. Ind. Roberto Contu  
(Ordine Periti Industriali Oristano n. 168)

Data  
Aprile 2020

Per. Ind. Vittorio Deias  
(Ordine Periti Industriali Oristano n. 163)

Dr. Ing. ELOISA SIDDI  
(Ordine Ingegneri Oristano n. 413)