LEGENDA IMPIANTO

LEGENDA SEGNI GRAFICI IMPIANTO ELETTRICO	
SEGNO GRAFICO	DESCRIZIONE SEGNO GRAFICO
32A	presa di energia CEE con interblocco meccanico - 400V 3P+T 32A in esecuzione da parete grado di protezione IP65 conforme Norma CEI 60309 (SOLA PREDISPOSIZIONE)
	cavidotto doppia parete resistenza allo schiacciamento 450N in esecuzione interrata Posa CEI 64-8 Rif. 61
Q.E.G.	quadro elettrico generale IP65 - classe di isolamento II (quadro elettrico esistente)
	Dispersore a picchetto (esistente)
	Cavidotto interrato esiterte
	pozzetto di derivazione in cls con chiusino in ghisa carrabile C250
	predisposizione per nuovo punto luce da esterno armatura stradale LED 34W (SOLA PREDISPOSIZIONE) installata su nuovo palo Hft=7 m (SOLA PREDISPOSIZIONE)

PLANIMETRIA IMPIANTO ELETTRICO E DI ILLUMINAZIONE

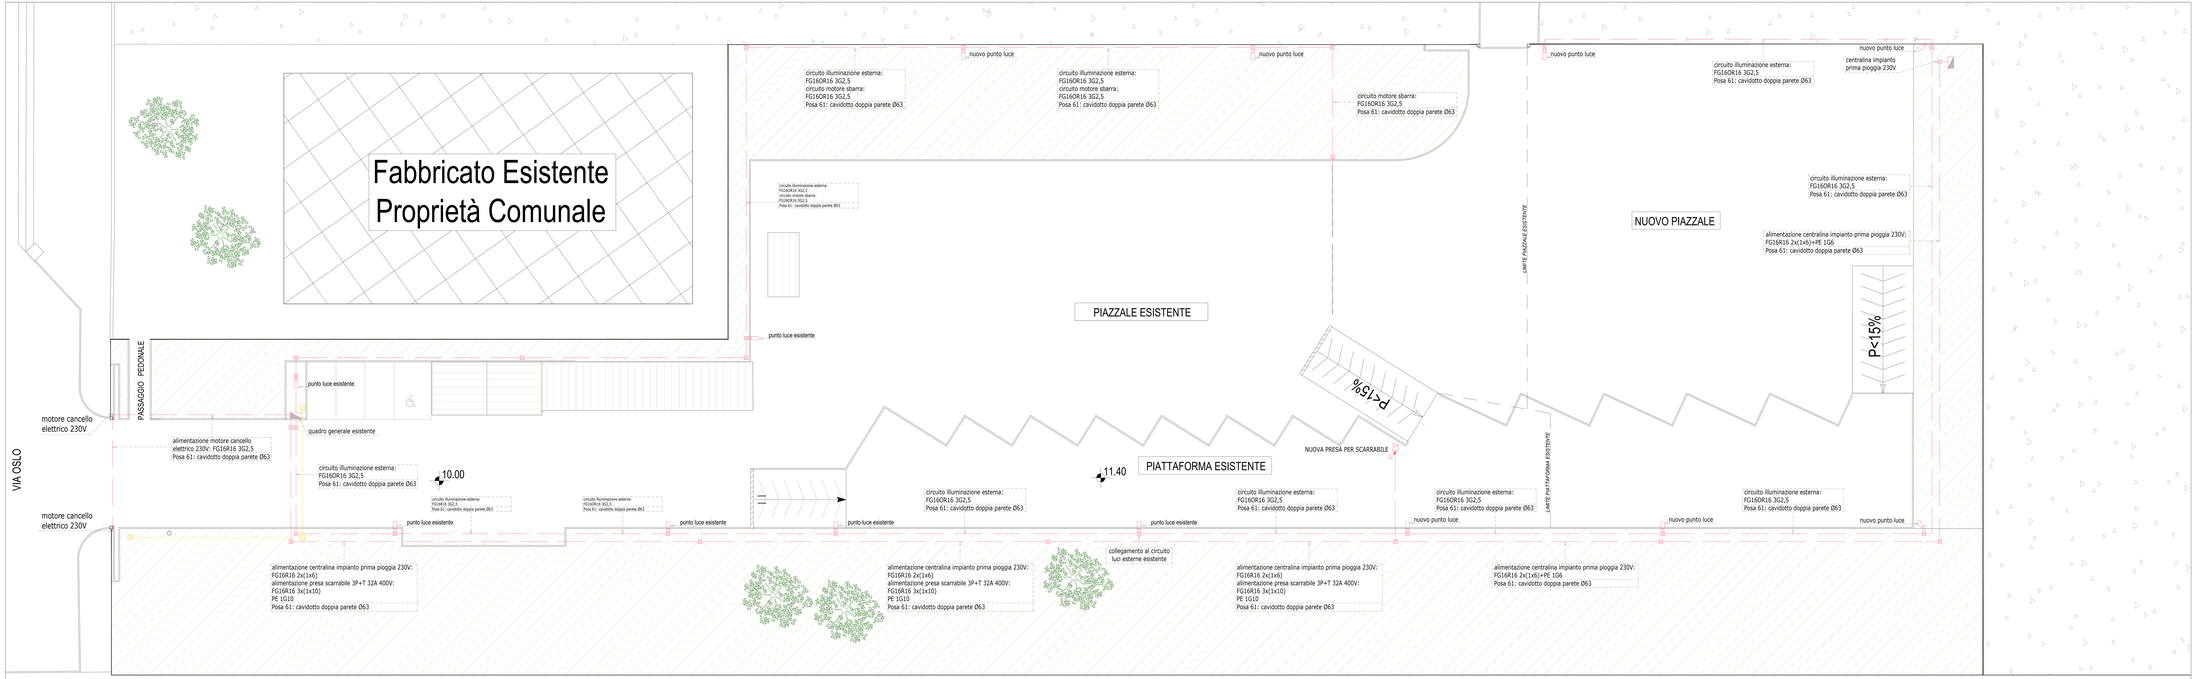

REGIONE AUTONOMA DELLA SARDEGNA

COMUNE DI ORISTANO

AMPLIAMENTO ECOCENTRO COMUNALE DI VIA OSLO - 1° LOTTO FUNZIONALE

PROGETTO ESECUTIVO

CUP: H18C18000050002
CIG:

COMMITTENTE:
Comune di Oristano - SERVIZIO AMBIENTE

RUP:
Ing. Giangavino Pilu

AFFIDATARI:
Ing. Francesco Trudu

Ing. Claudia Scarpellini

ELABORATO:
TAV.04

PROGETTO PREDISPOSIZIONE IMPIANTO ELETTRICO

PLANIMETRIA
SCHEMA IMPIANTO TIPO

Scala 1:100

DATA:
NOVEMBRE 2019