SEZIONE A-A' STATO DI FATTO

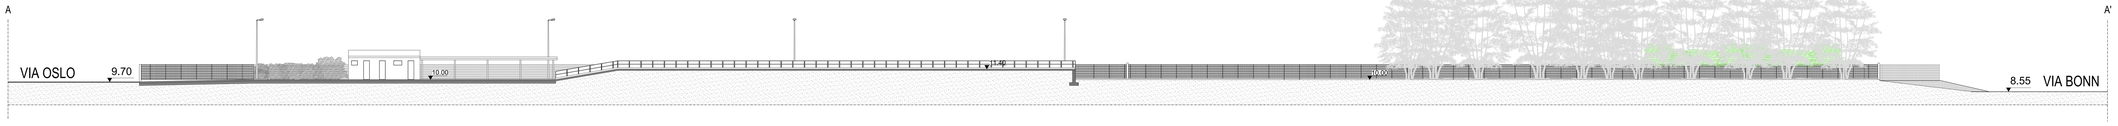

PLANIMETRIA QUOTATA STATO DI FATTO

REGIONE AUTONOMA DELLA SARDEGNA

COMUNE DI ORISTANO

AMPLIAMENTO ECOCENTRO COMUNALE
DI VIA OSLO - 1° LOTTO FUNZIONALE

PROGETTO ESECUTIVO

CUP: H18C18000050002
CIG:

COMMITTENTE:
Comune di Oristano - SERVIZIO AMBIENTE

RUP:
Ing. Giangavino Pilu

AFFIDATARI:
Ing. Francesco Trudu

Ing. Claudia Scarpellini

ELABORATO:
TAV.02
STATO DI FATTO
PLANIMETRIA GENERALE E RILIEVI PLANOALTIMETRICI — **Scala 1:200**
SEZIONE A-A' — **Scala 1:200**

DATA:
NOVEMBRE 2019