



REGIONE AUTONOMA DELLA SARDEGNA



COMUNE DI ORISTANO

AMPLIAMENTO ECOCENTRO COMUNALE DI VIA OSLO - 1° LOTTO FUNZIONALE

PROGETTO ESECUTIVO

CUP: H18C18000050002

CIG:

COMMITTENTE:

Comune di Oristano - SERVIZIO AMBIENTE

RUP:

Ing. Giangavino Pilu

AFFIDATARI:

Ing. Francesco Trudu

Ing. Claudia Scarpellini

ELABORATO:

TAV.01

INQUADRAMENTO URBANISTICO E TERRITORIALE:

- STRALCIO CARTA C.T.R.
- ORTOFOTO DEL CENTRO URBANO
- STRALCIO DEL P.U.C.
- ORTOFOTO DELL'AREA DI INTERVENTO

DATA:

NOVEMBRE 2019

STRALCIO CARTA C.T.R. SCALA 1:10000


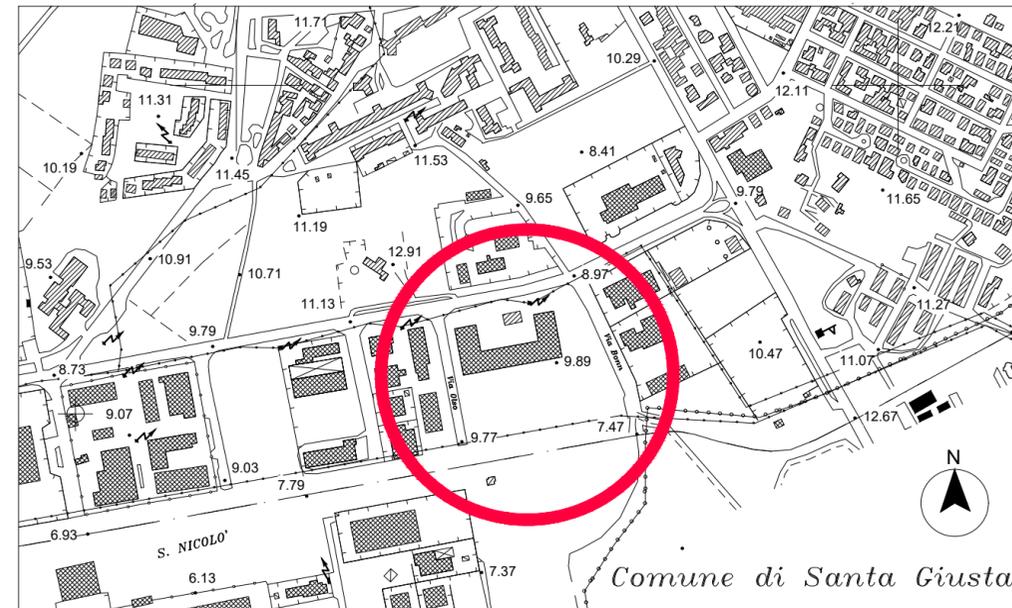


IMMAGINE SATELLITARE DEL CENTRO URBANO E DELL'AREA DELL'ECOCENTRO




STRALCIO P.U.C.
INQUADRAMENTO AREA DI INTERVENTO

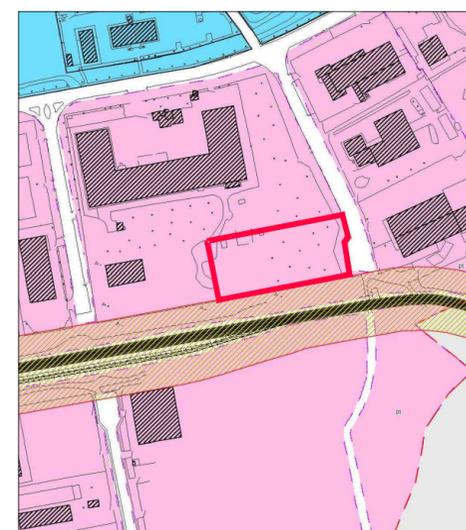

SOTTOZONA "D1" - GRANDI AREE INDUSTRIALI
(ART. 38 - N.T.A. del P.U.C. di Oristano)

STRALCIO P.R.T. del Consorzio Industriale
INQUADRAMENTO AREA DI INTERVENTO

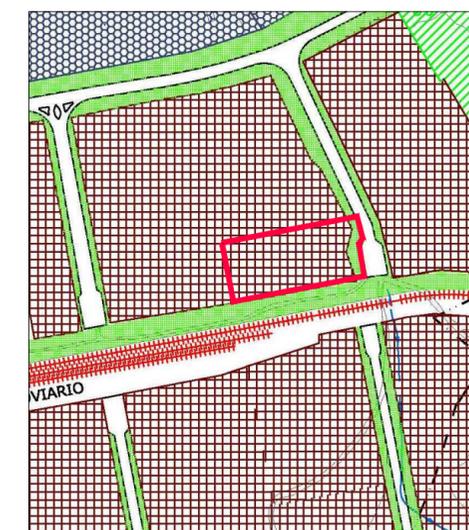

AREE DISPONIBILI PER ATTIVITÀ PRODUTTIVE,
DI DEPOSITO E COMMERCIALI

FASCE VERDI DI RISPETTO CONSORTILI

IMMAGINE SATELLITARE DELL'AREA DI INTERVENTO

