



REGIONE AUTONOMA DELLA SARDEGNA



COMUNE DI ORISTANO

### AMPLIAMENTO ECOCENTRO COMUNALE DI VIA OSLO - 1° LOTTO FUNZIONALE

#### PROGETTO ESECUTIVO

**CUP:** H18C18000050002  
**CIG:**  
**COMMITTENTE:**  
 Comune di Oristano - SERVIZIO AMBIENTE

**RUP:**  
 Ing. Giangavino Pilu

**AFFIDATARI:**  
 Ing. Francesco Trudu

**ELABORATO:**  
 TAV.0

**PROGETTO**  
 PARTICOLARI COSTRUTTIVI


**SEZIONE DELLA PIATTAFORMA CON  
 DIMENSIONAMENTO STRUTTURALE**    Scala 1: 20

**PIANTA E SEZIONE IMPIANTO DI  
 SMALTIMENTO ACQUE DI  
 PRIMA PIOGGIA**    Scala 1: 50


Ing. Claudia Scarpellini

**DATA:**  
NOVEMBRE 2019


### SEZIONE PIATTAFORMA CON DIMENSIONAMENTO STRUTTURALE

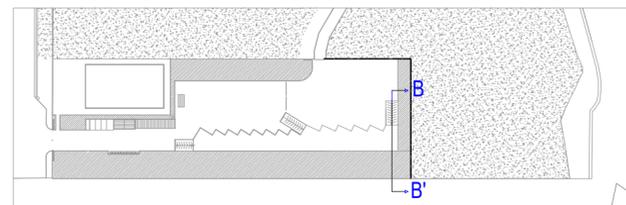

Calcestruzzo Rck = 300 kg/cmq  
 Acciaio per c.a. B450C  
 Copriferro = 3 cm  
 Passo armatura trasversale di ripartiz./taglio (Ø8)  
 fondaz. monte: 28,6 cm  
 elevazione: 12,6 cm  
 elevazione: n° 6 ganci per ml. di muro

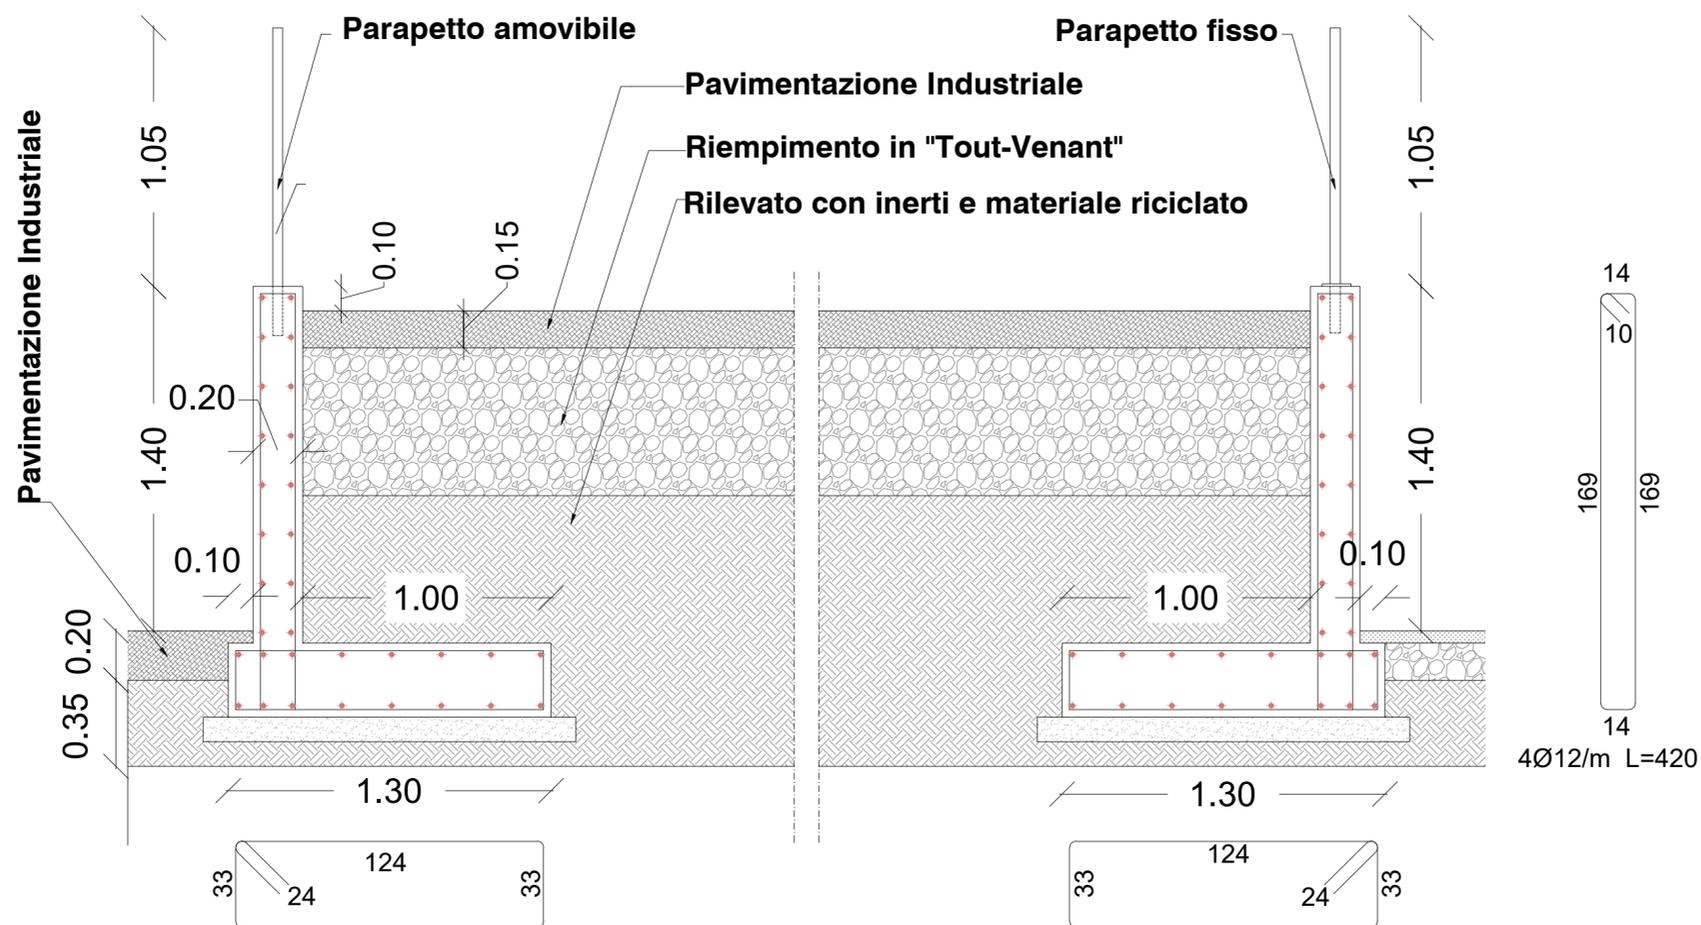

### IMPIANTO PRIMA PIOGGIA - PIANTA

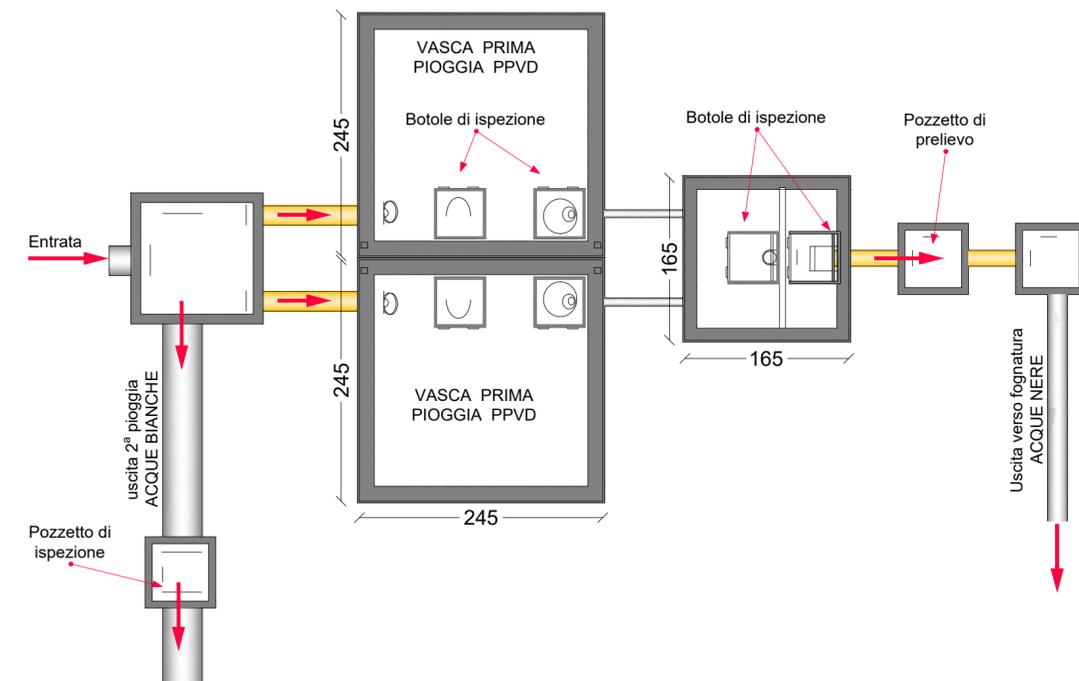

### IMPIANTO PRIMA PIOGGIA - SEZIONE

