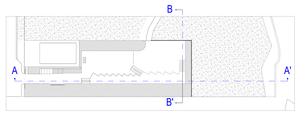

SEZIONE A-A' STATO DI PROGETTO

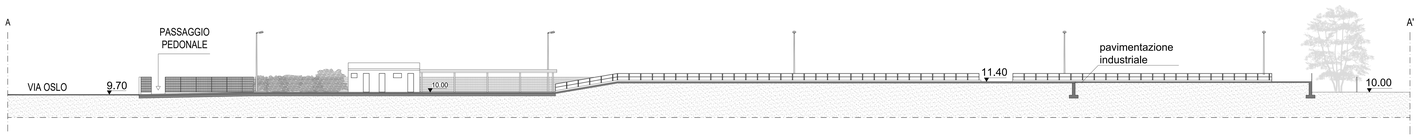

SEZIONE B-B' STATO DI PROGETTO

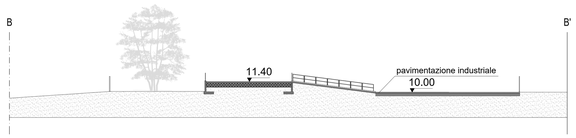

PLANIMETRIA QUOTATA STATO DI PROGETTO

REGIONE AUTONOMA DELLA SARDEGNA

COMUNE DI ORISTANO

AMPLIAMENTO ECOCENTRO COMUNALE DI VIA OSLO - 1° LOTTO FUNZIONALE

PROGETTO ESECUTIVO

CUP: H18C18000050002
CIG:

COMMITTENTE:
Comune di Oristano - SERVIZIO AMBIENTE

RUP:
Ing. Giangavino Pilu

AFFIDATARI:
Ing. Francesco Trudu

Ing. Claudia Scarpellini

ELABORATO:
TAV.03

PROGETTO
PLANIMETRIA GENERALE QUOTATA Scala 1:200
SEZIONI Scala 1:200

DATA:
NOVEMBRE 2019