


LEGENDA IMPIANTO

- LINEA ESISTENTE SMALTIMENTO ACQUE METEORICHE
- NUOVA LINEA SMALTIMENTO ACQUE METEORICHE
- LINEA SMALTIMENTO ACQUE NERE
- POZZETTO CON CADITOIA SIFONATA CARRABILE
- POZZETTO CLS CON CHIUSINO IN GHISA

SCHEMA TIPO VASCHE PRIMA PIOGGIA

LEGENDA :

- Prime piogge in ingresso
- Travasò al disoleatore
- Seconde piogge
- Prime piogge in uscita

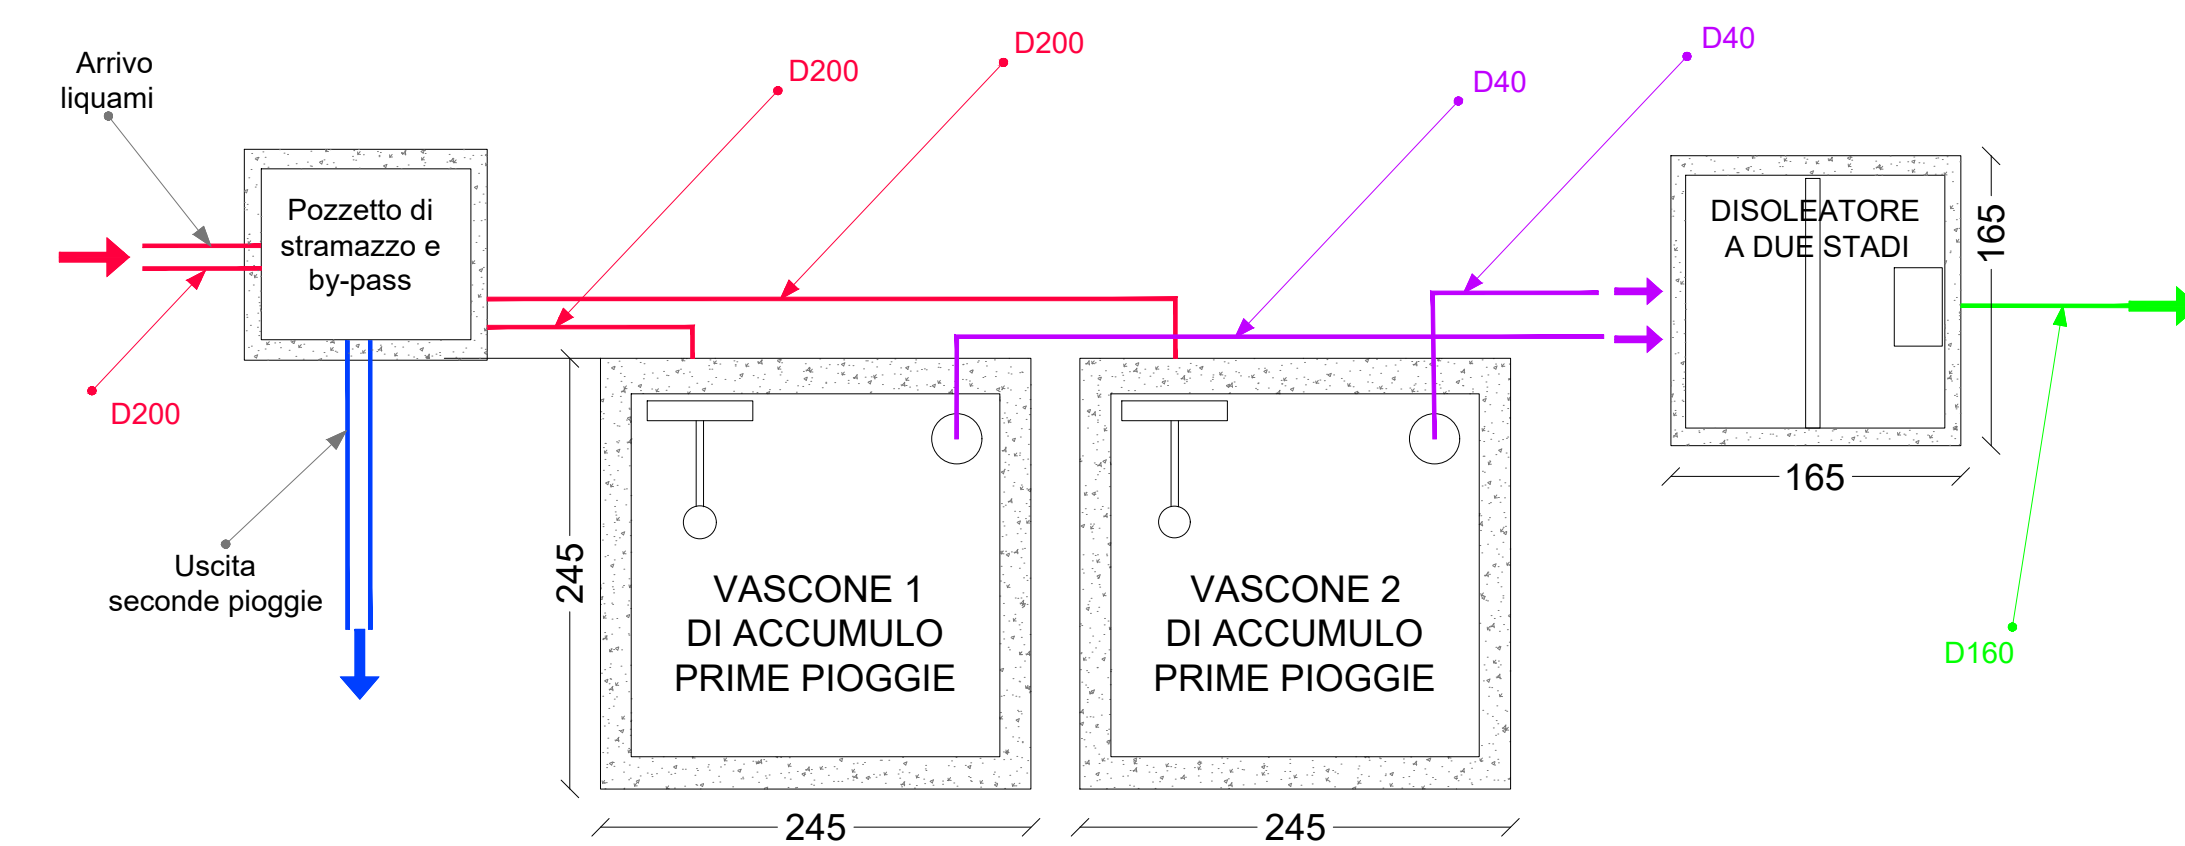

PLANIMETRIA IMPIANTO SMALTIMENTO ACQUE E IMPIANTO DI PRIMA PIOGGIA



REGIONE AUTONOMA DELLA SARDEGNA



COMUNE DI ORISTANO

AMPLIAMENTO ECOCENTRO COMUNALE
DI VIA OSLO - 1° LOTTO FUNZIONALE

PROGETTO ESECUTIVO

CUP: H18C18000050002

CIG:

COMMITTENTE:
Comune di Oristano - SERVIZIO AMBIENTE

RUP:
Ing. Giangavino Piliu

AFFIDATARI:
Ing. Francesco Trudu

Ing. Claudia Scarpellini

ELABORATO:

TAV.04

PROGETTO RACCOLTA ACQUE BIANCHE
E IMPIANTO DI PRIMA PIOGGIA

PLANIMETRIA

SCHEMA IMPIANTO TIPO

Scala 1:100

DATA:

NOVEMBRE 2019