



# COMUNE DI ORISTANO

## SETTORE LAVORI PUBBLICI E MANUTENZIONI

Progetto: DL Crescita 30 aprile 2019 - Misure urgenti di crescita economica  
- Fondo per lo sviluppo e coesione ex art. 30 DL 34/2019 - annualità 2020 -  
ABBATTIMENTO BARRIERE ARCHITETTONICHE NELLA VIABILITA' URBANA

### PROGETTO DI FATTIBILITA' TECNICO-ECONOMICA E PROGETTO DEFINITIVO-ESECUTIVO

Tavola:

**3**

Particolari costruttivi

Data:

Giugno 2020

Scale: varie

Il Dirigente dei LL.PP.:


dott. ing. Roberto Sanna

Il Responsabile del procedimento


dott. ing. Alberto Soddu

Il progettista:



geom. Massimo Piria

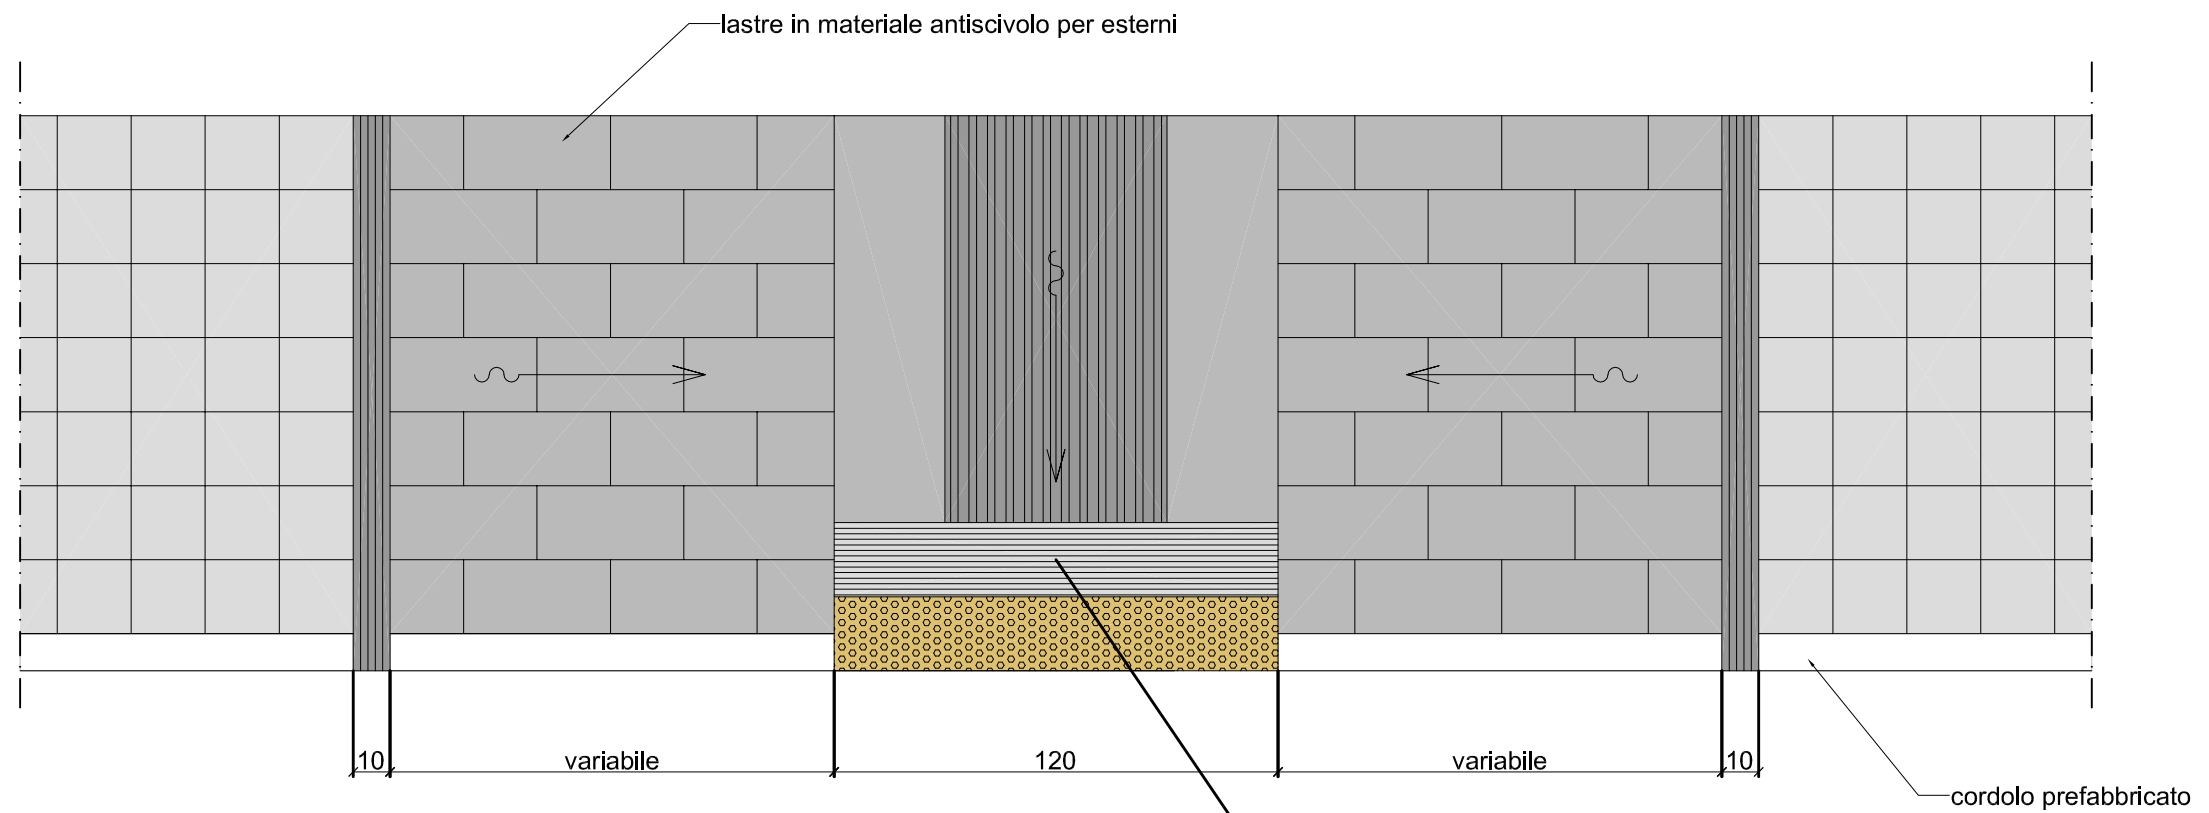



PARTICOLARE - scala 1:2

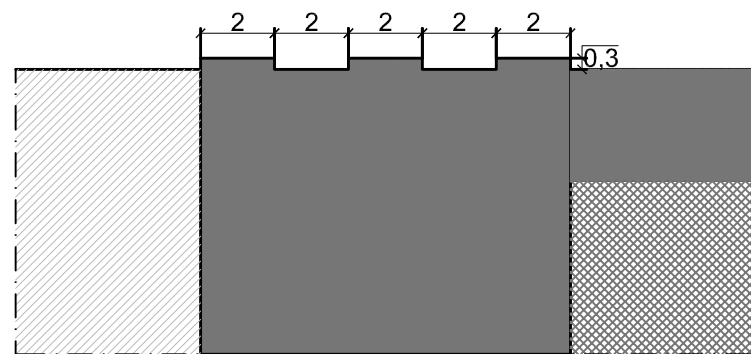


PIANTA - scala 1:20

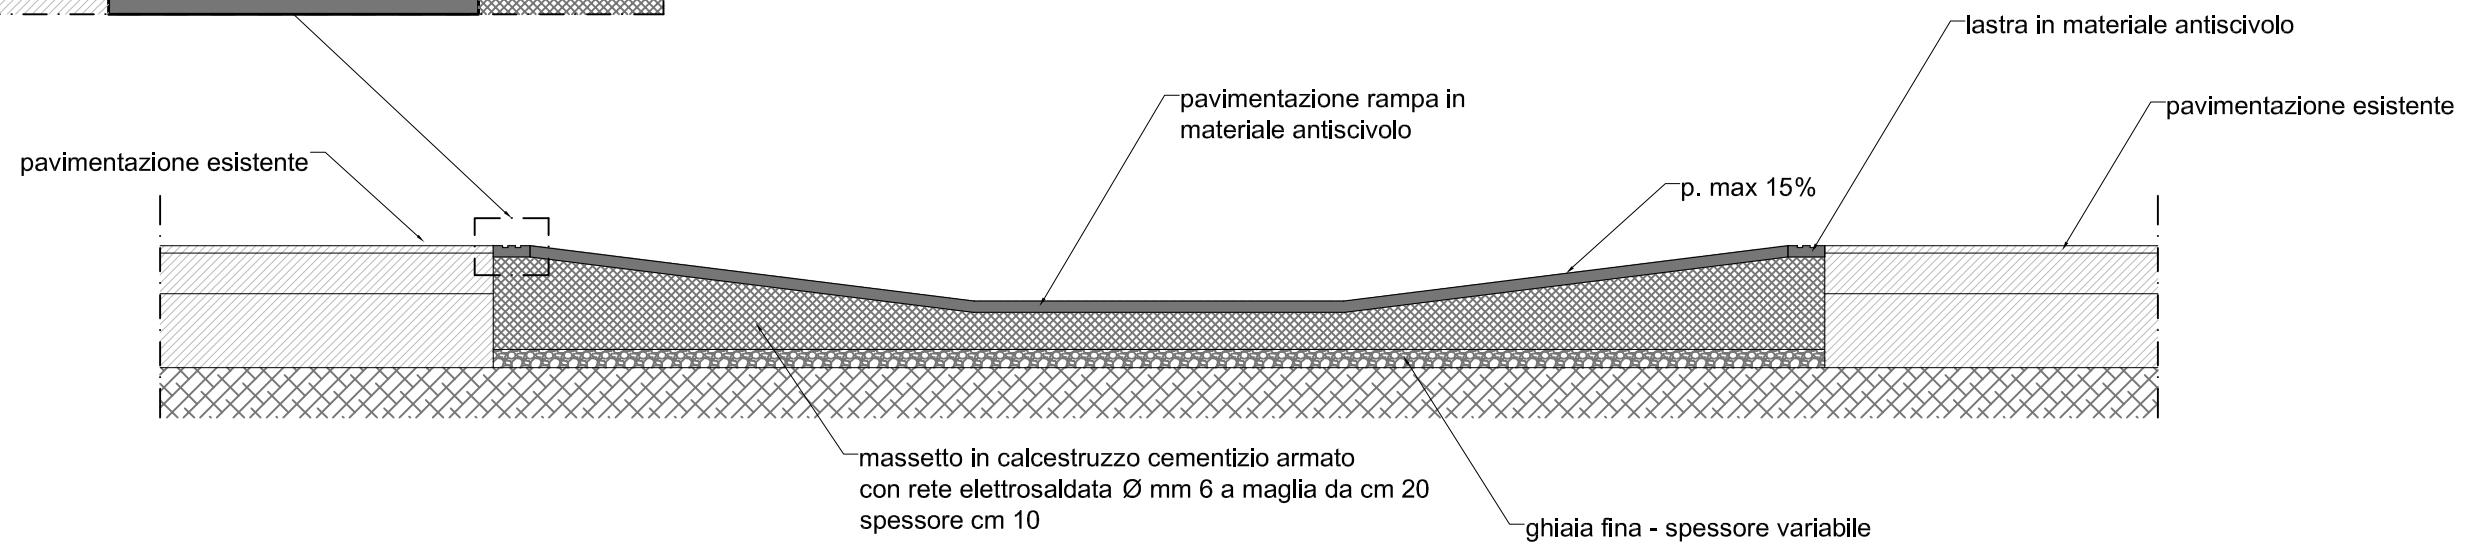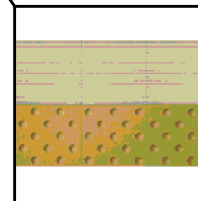


SEZIONE LONGITUDINALE - scala 1:20

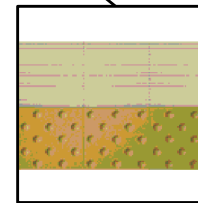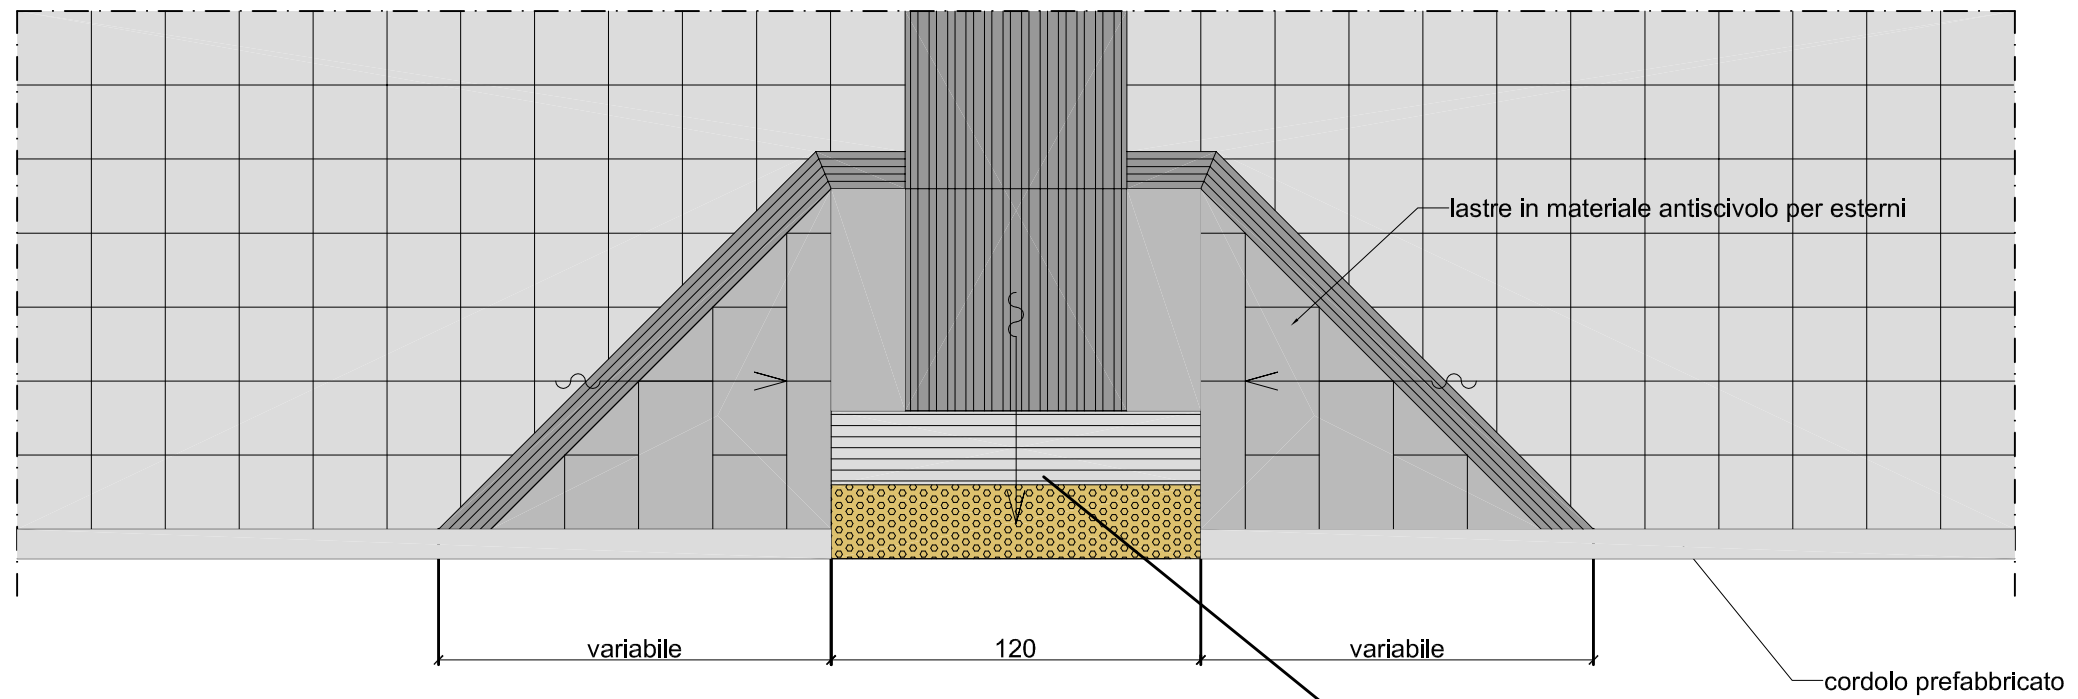

PIANTA - scala 1:20

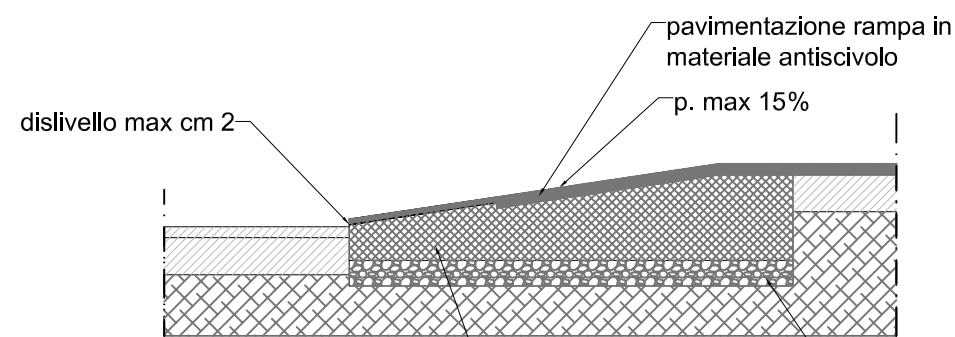

SEZIONE TRASVERSALE - scala 1:20

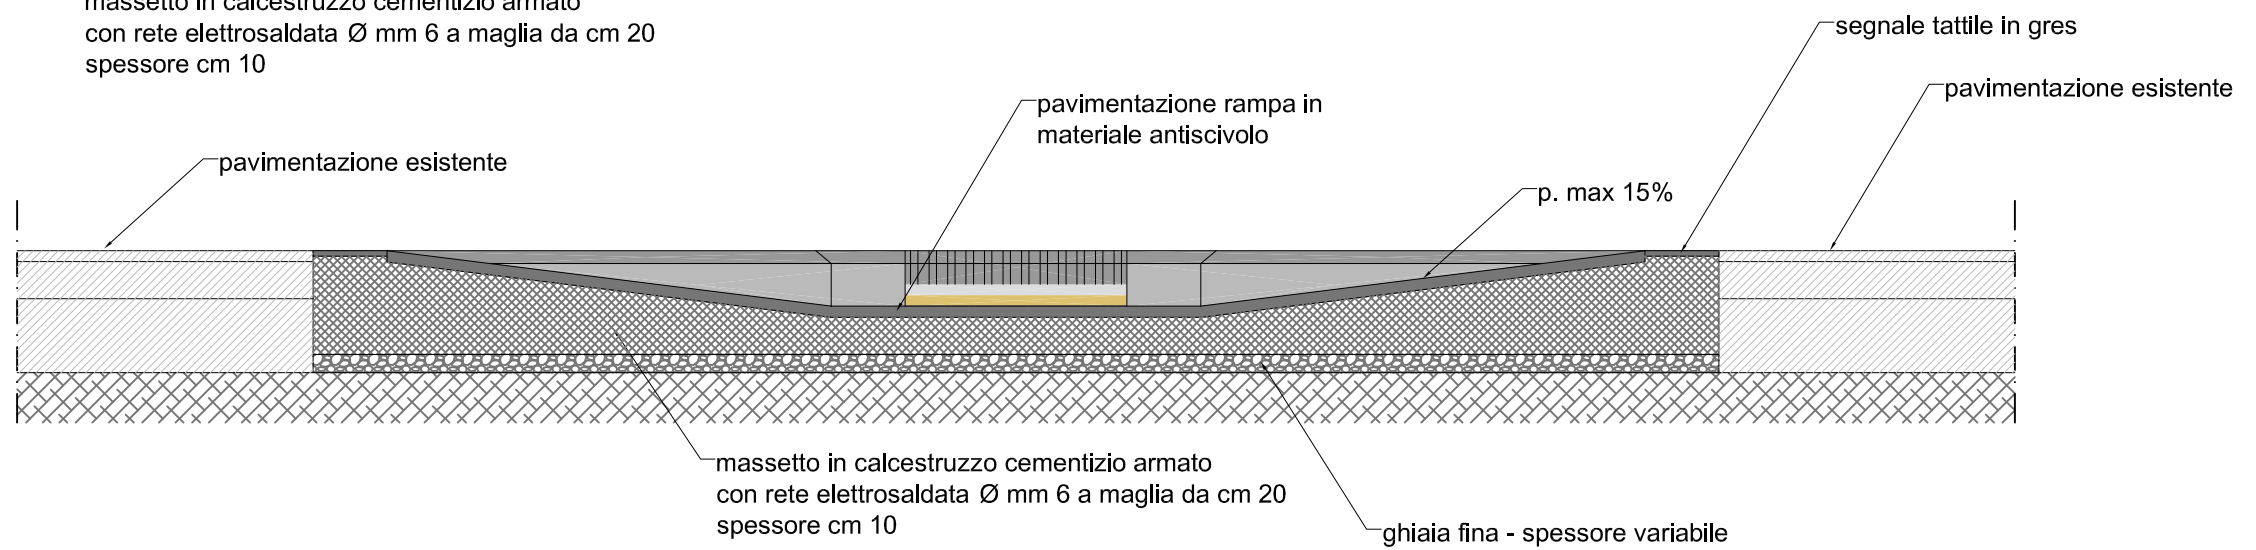

SEZIONE LONGITUDINALE - scala 1:20