



# COMUNE DI ORISTANO

## SETTORE LAVORI PUBBLICI E MANUTENZIONI

Progetto: DL Crescita 30 aprile 2019 - Misure urgenti di crescita economica  
- Fondo per lo sviluppo e coesione ex art. 30 DL 34/2019 - annualità 2020 -  
ABBATTIMENTO BARRIERE ARCHITETTONICHE NELLA VIABILITA' URBANA

### PROGETTO DI FATTIBILITA' TECNICO-ECONOMICA E PROGETTO DEFINITIVO-ESECUTIVO

Tavola:

**1**

Planimetrie interventi

Data:

Giugno 2020

Scale: 1:10.000

Il Dirigente dei LL.PP.:

dott. ing. Roberto Sanna


Il Responsabile del procedimento

dott. ing. Alberto Soddu

Il progettista:

geom. Massimo Piria

# INTERVENTO VIE SARDEGNA E MAZZINI - ORISTANO

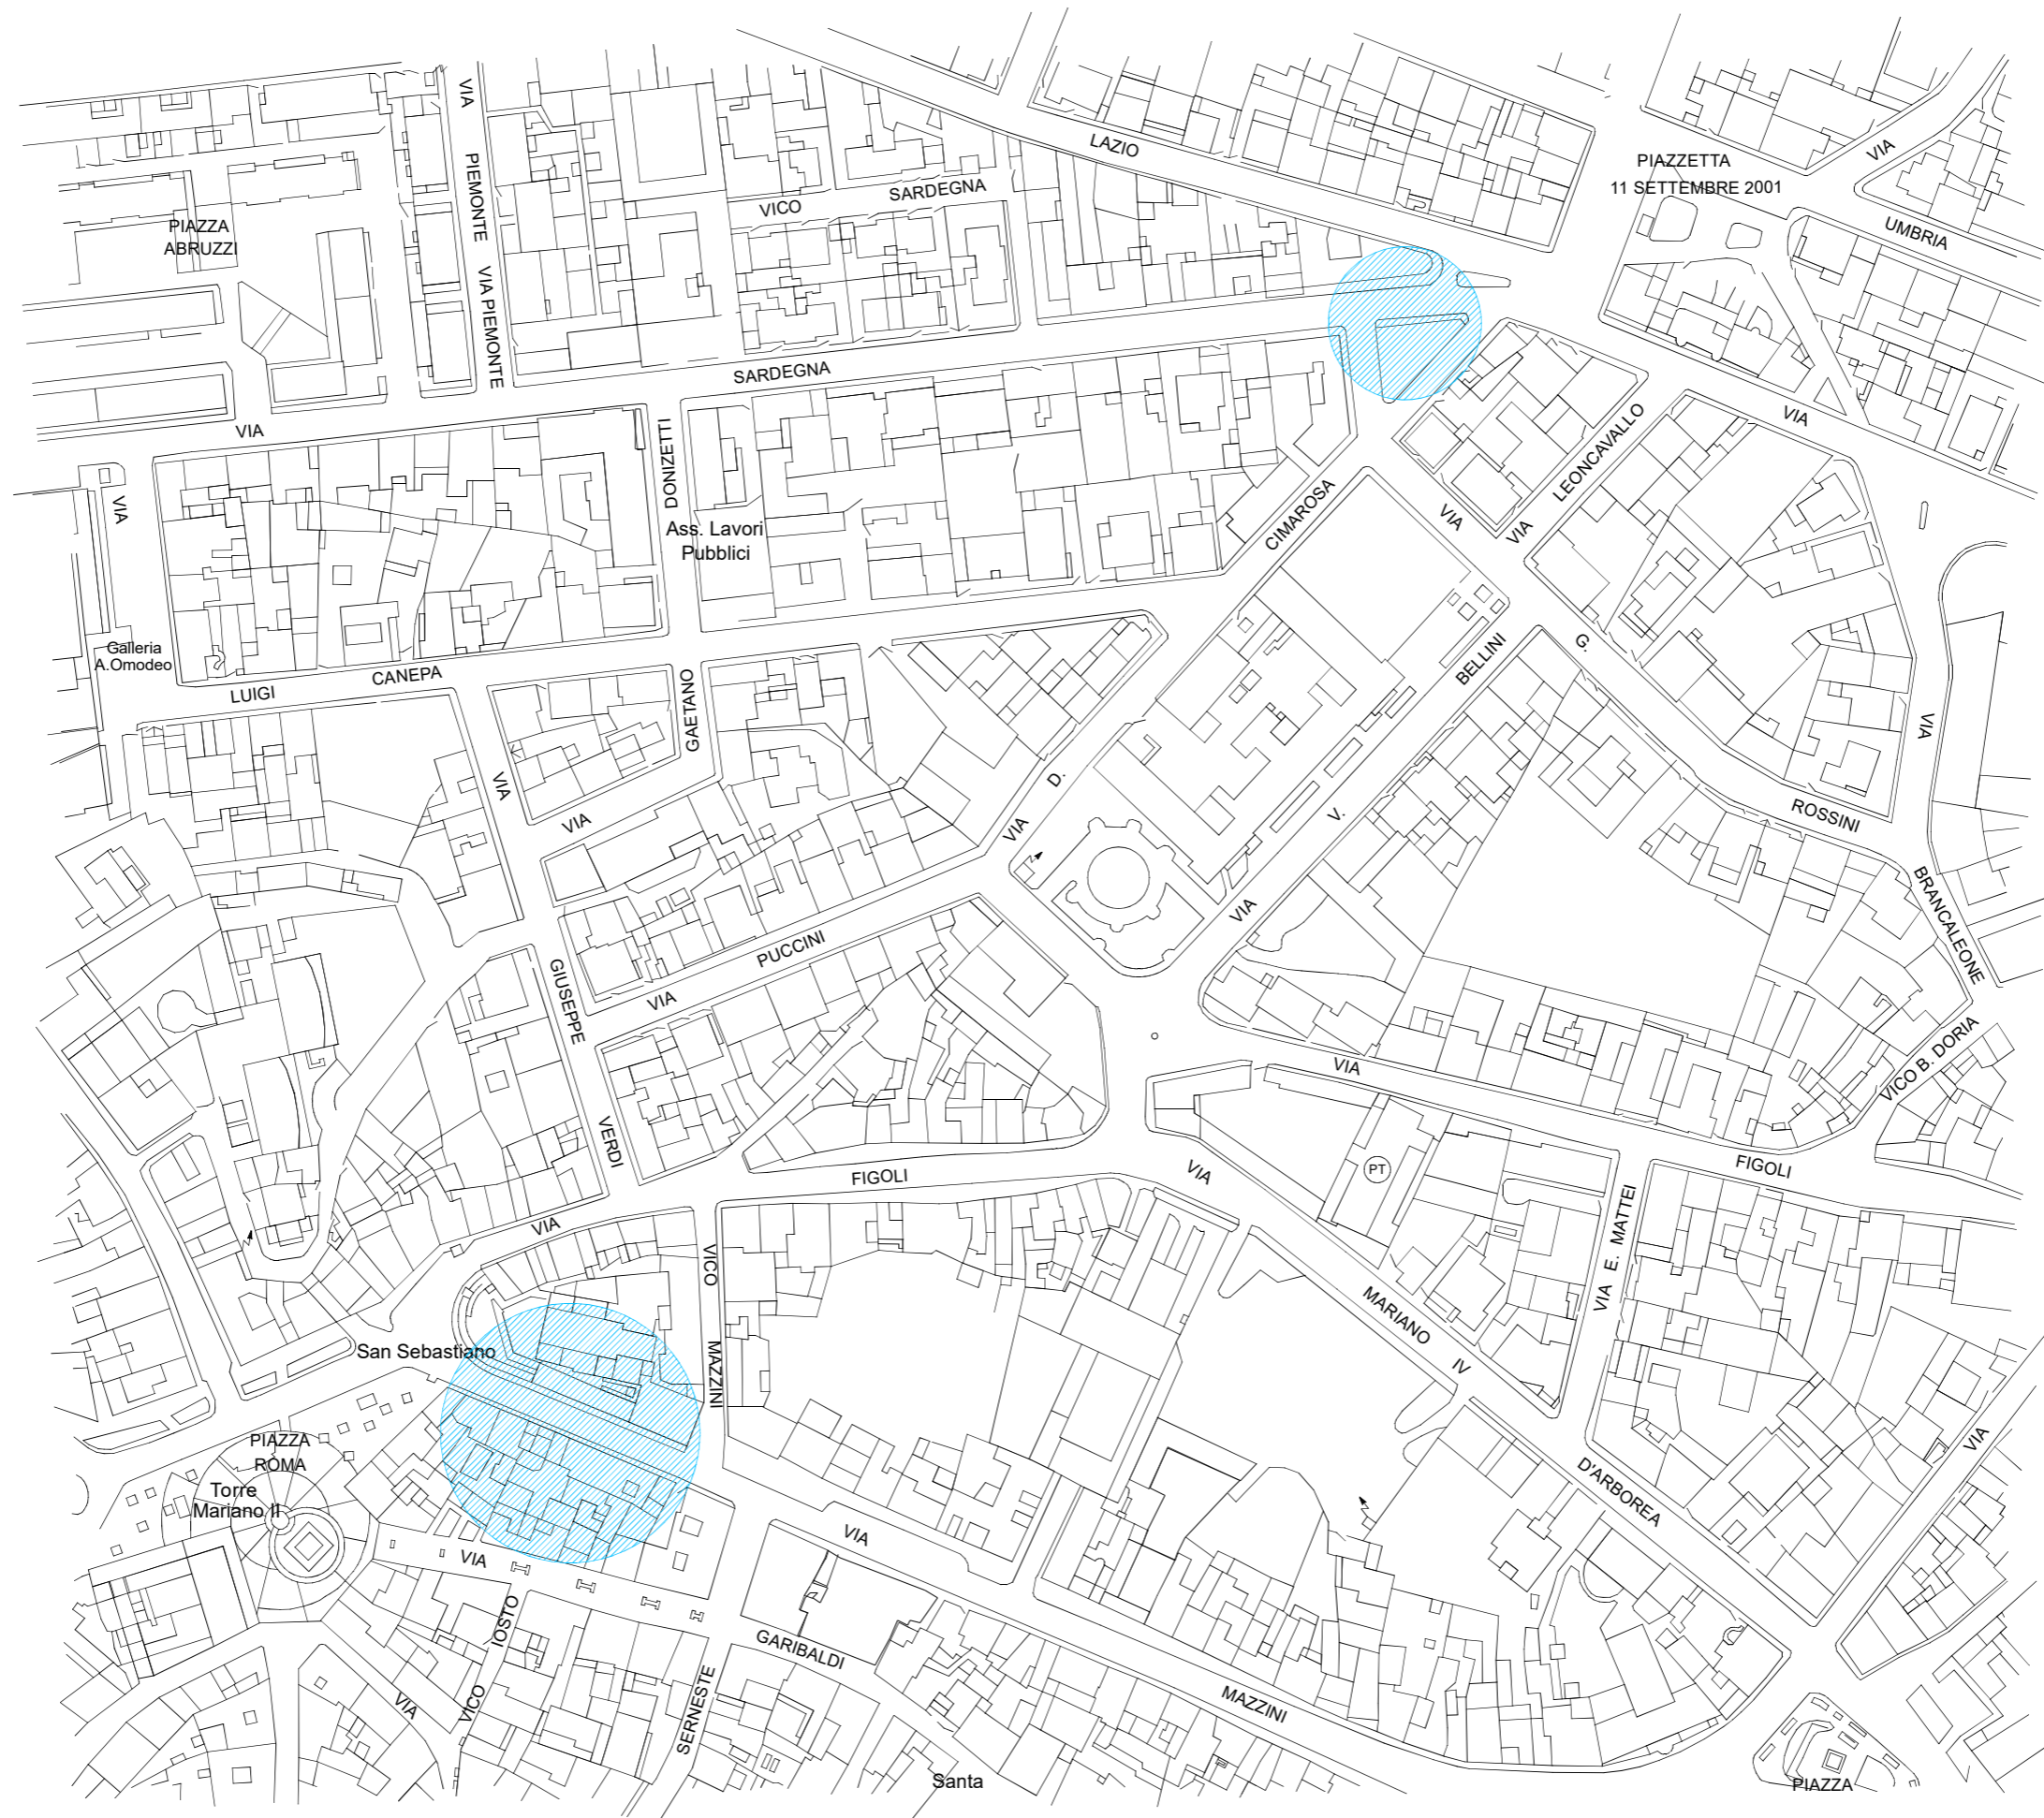

# INTERVENTO VIA CASALINI - MASSAMA

