



# COMUNE DI ORISTANO

## SETTORE LAVORI PUBBLICI E MANUTENZIONI

COMPLETAMENTO DI DUE BATTERIE DI LOCULI  
NEL CIMITERO SAN PIETRO IN ORISTANO

PROGETTO DEFINITIVO-ESECUTIVO

Elaborato:

**2**

Particolari: batteria di loculi

Data:

Giugno 2020

Scale:

varie

Il Dirigente dei LL.PP.:

dott. ing. Roberto Sanna


Il Responsabile del procedimento

geom. Antonio Vacca


Il progettista:

geom. Massimo Piria


# Pianta - scala 1:100

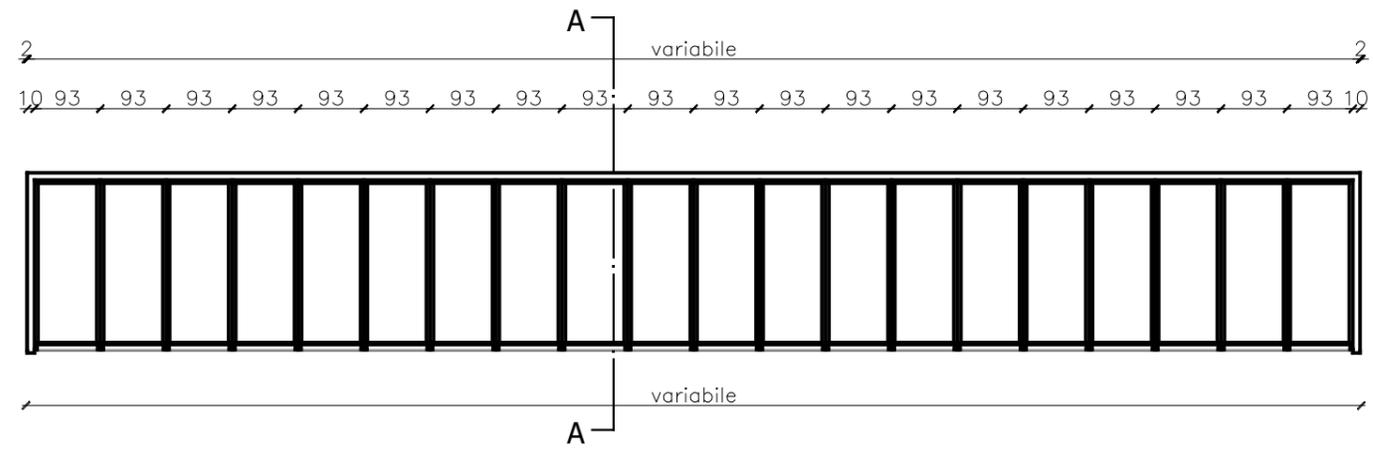


# Sezione A-A - scala 1:100

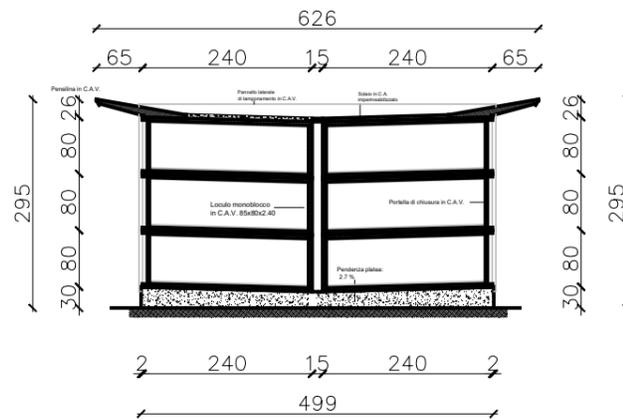

# Prospetto - scala 1:100

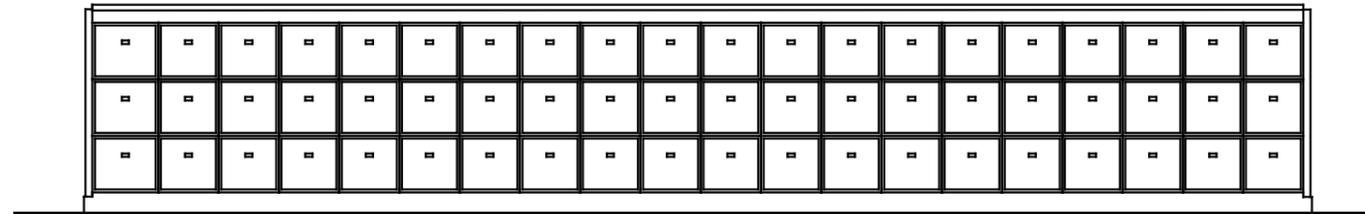

## Particolare fissaggio lastra

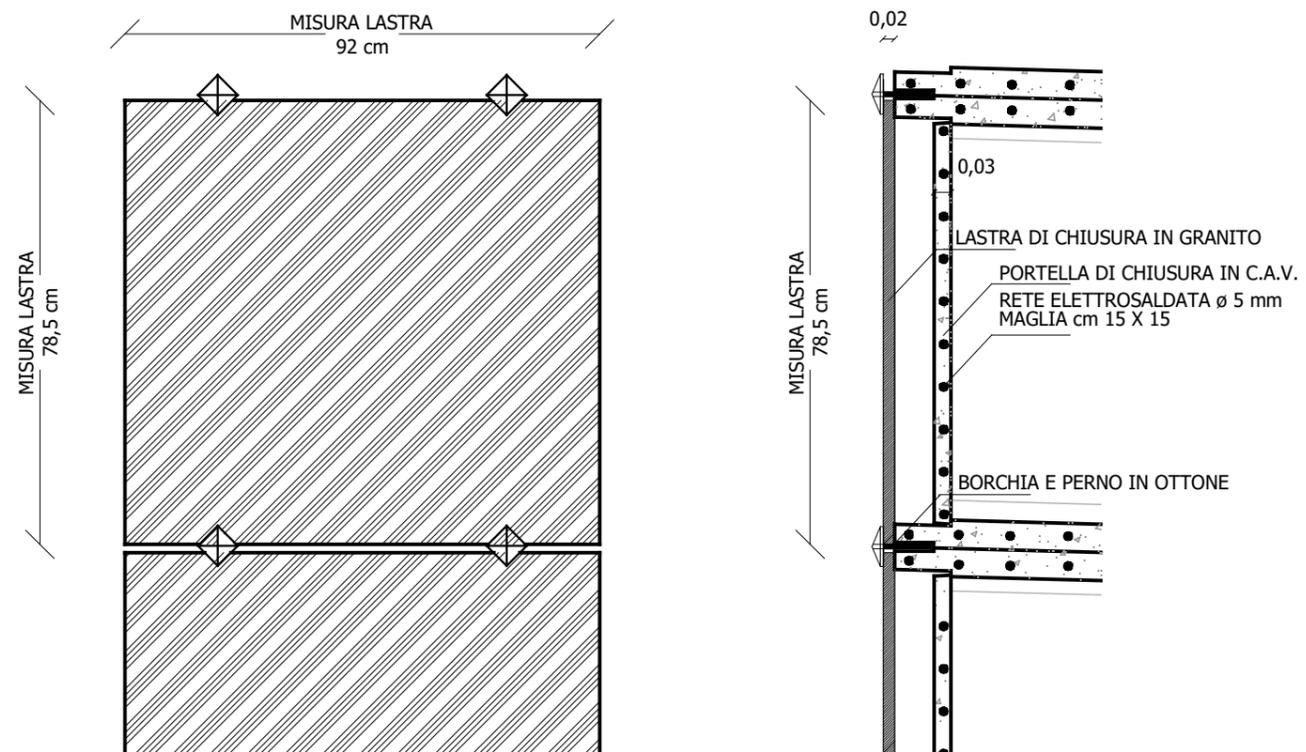

# Schema di assemblaggio

