



# COMUNE DI ORISTANO

## SETTORE LAVORI PUBBLICI E MANUTENZIONI

Progetto: **COMPLETAMENTO DI DUE BATTERIE DI LOCULI  
NEL CIMITERO SAN PIETRO IN ORISTANO**

**PROGETTO DEFINITIVO-ESECUTIVO**

Elaborato: **1** **Planimetria**

Data: **Giugno 2020**

Scale: **1:500**


Il Dirigente dei LL.PP.:  
dott. ing. Roberto Sanna


Il Responsabile del procedimento  
geom. Antonio Vacca

Il progettista:  
geom. Massimo Piria

CIMITERO "SAN PIETRO" - ORISTANO

LEGENDA LAVORAZIONI PREVISTE

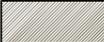	manufatti esistenti
	manufatti previsti (24+24 loculi)

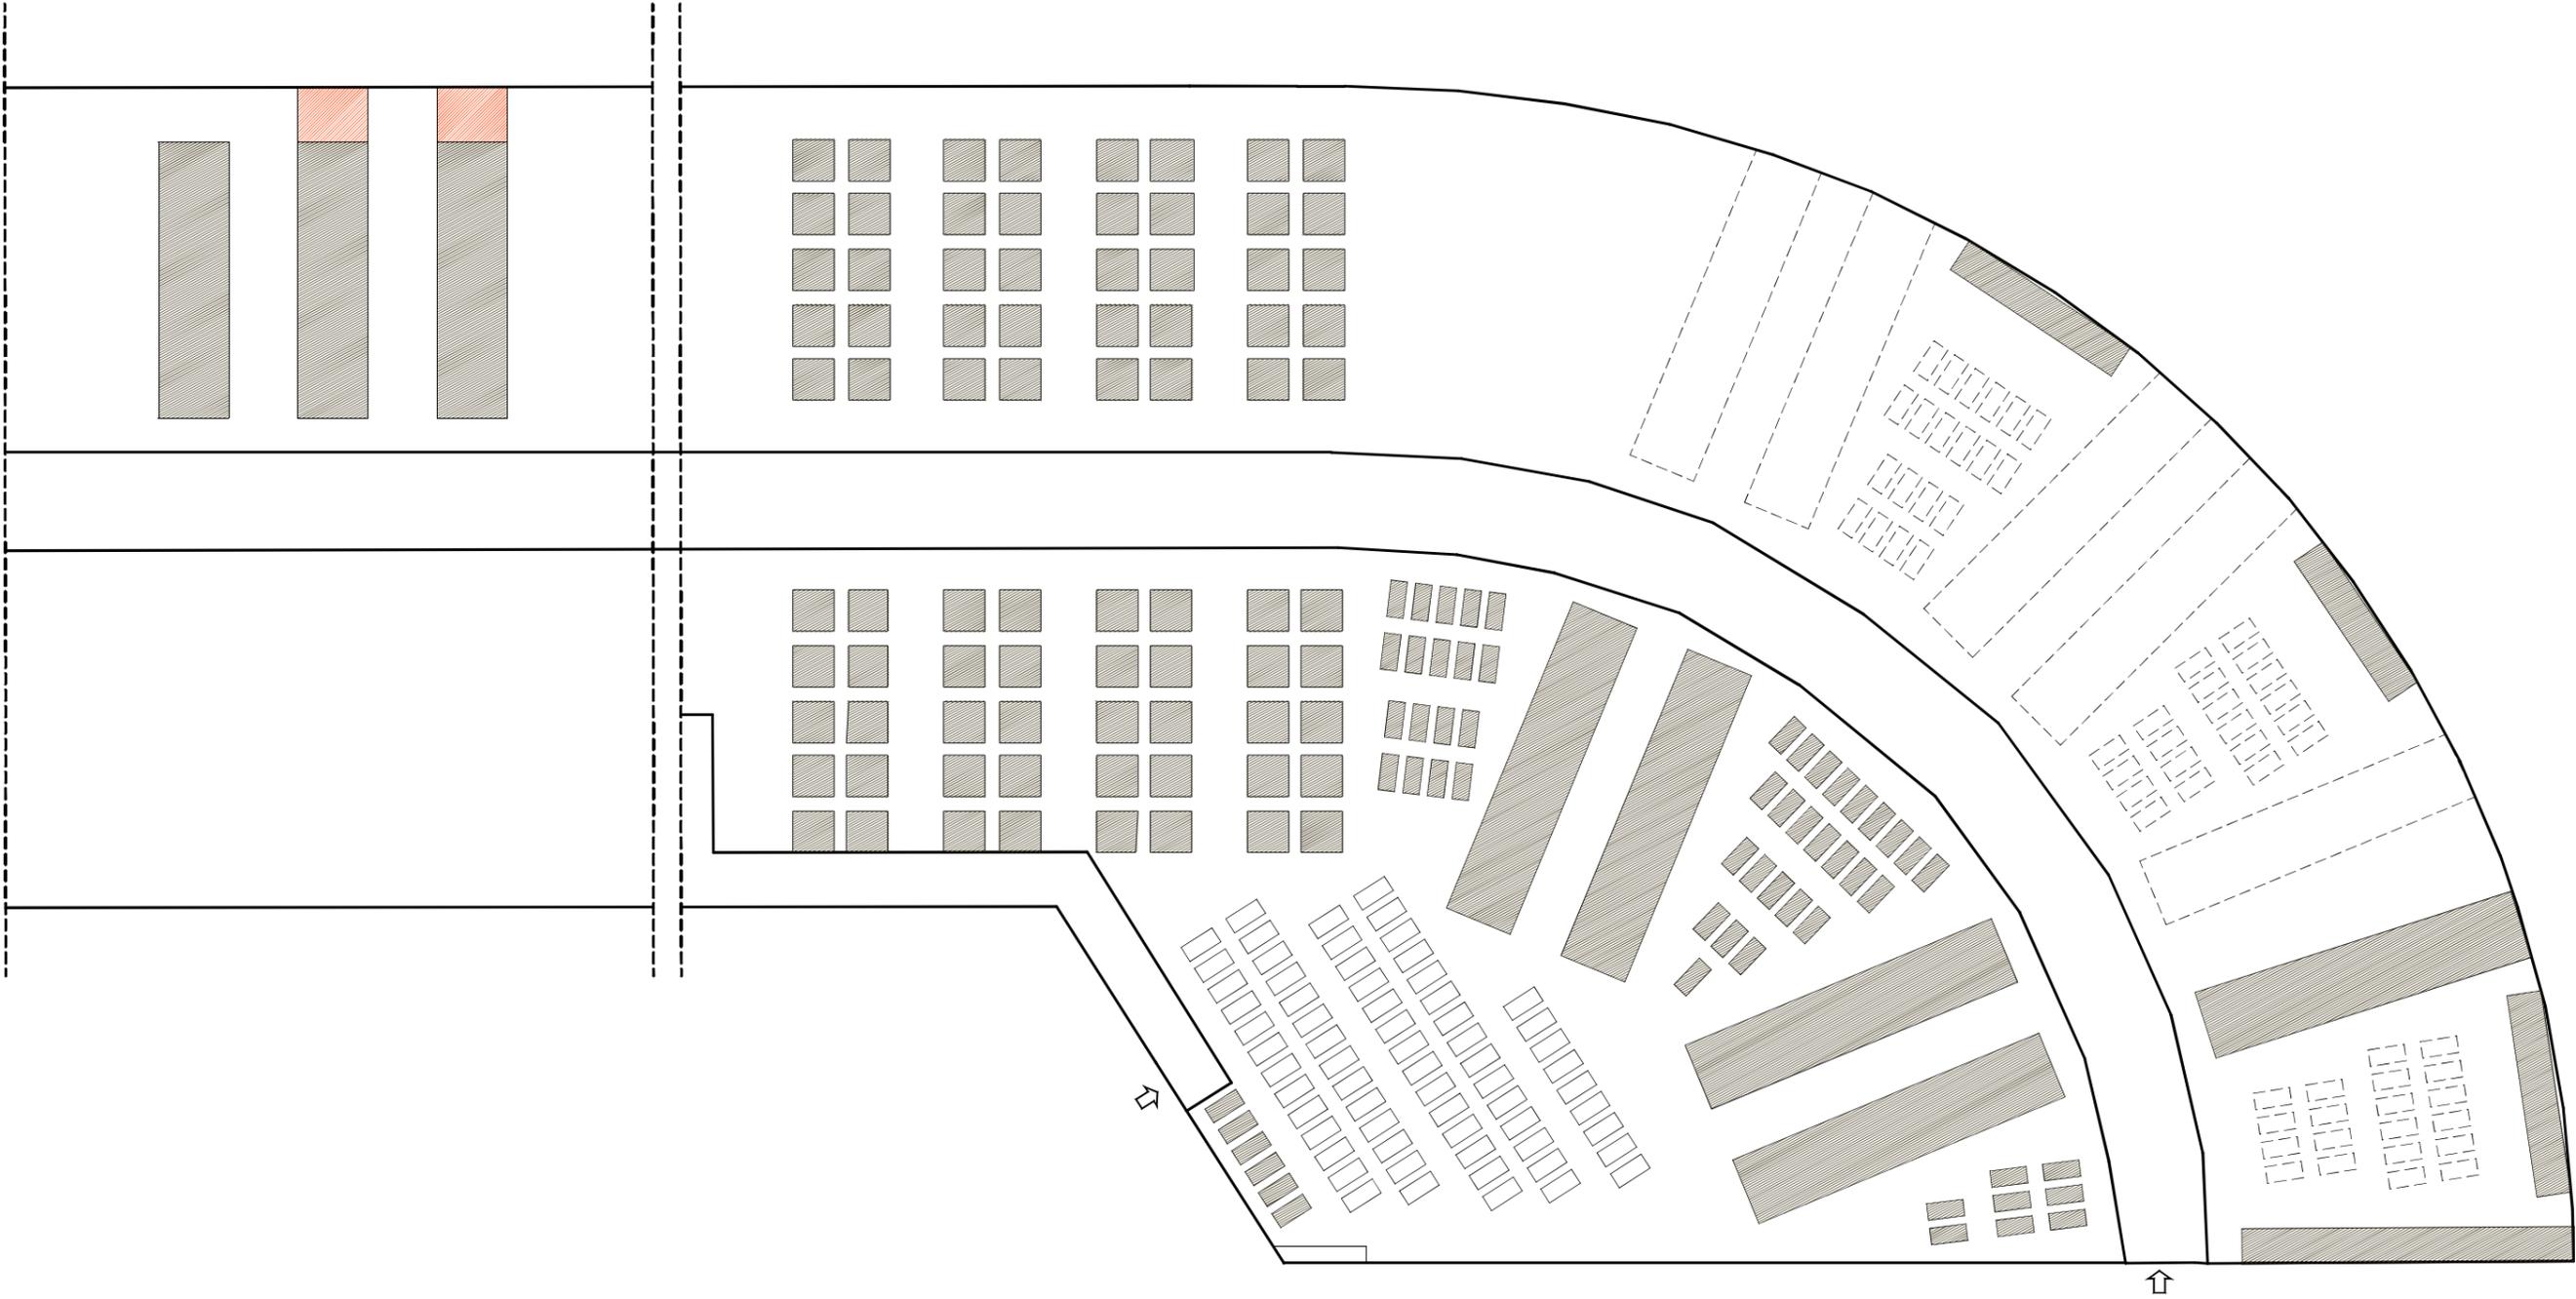

Planimetria in scala 1:500