VOLUME COMPLESSIVO
V = 544,56+568 = 1.112,56 mc

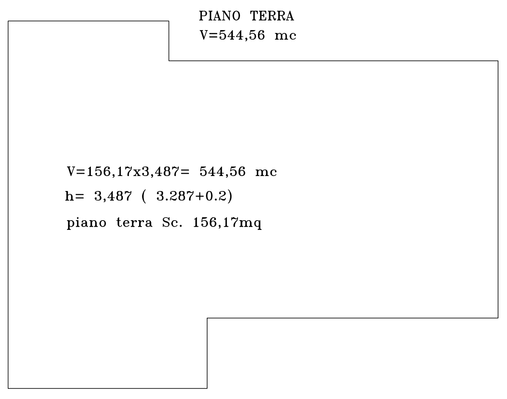

Pianta Piano Terra Sc. 1:100

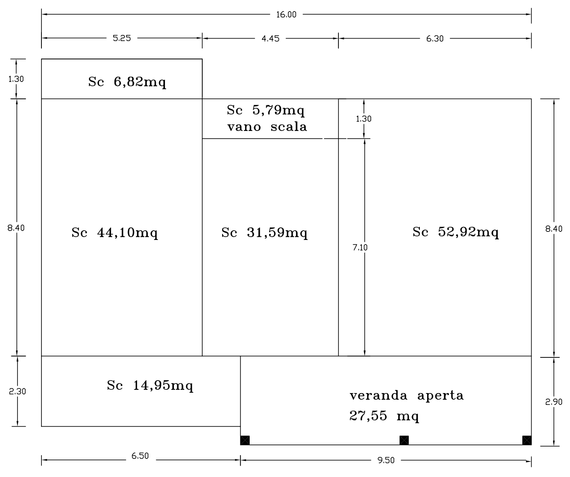

Pianta Piano Primo Sc1:100

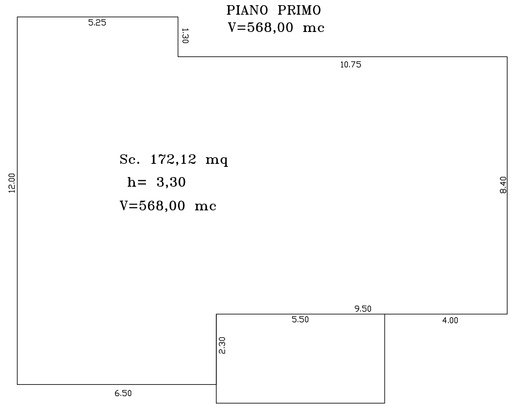

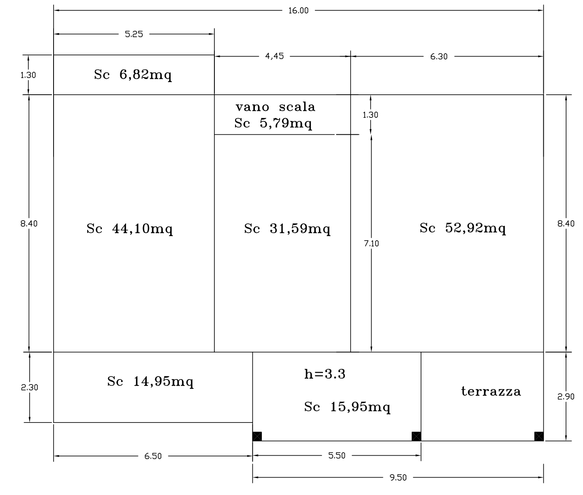

Pianta coperture Scx.1:100

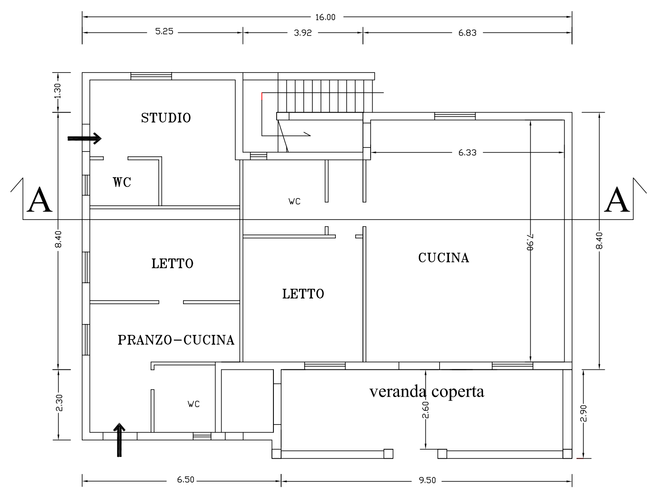

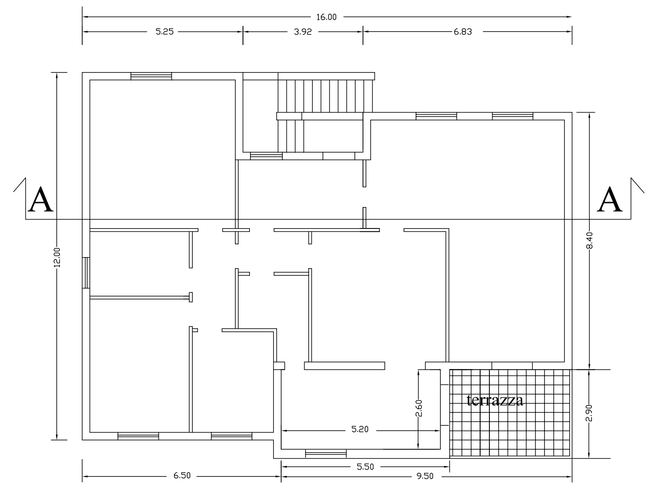

Sezione AA Sc1:100

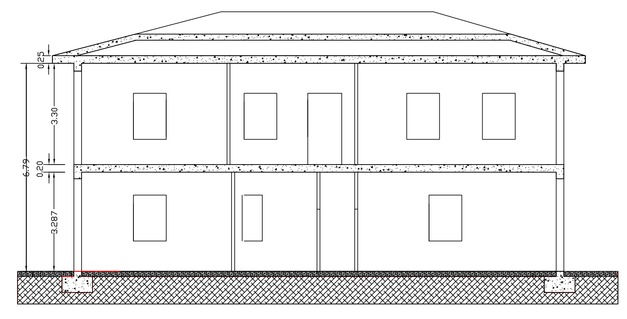

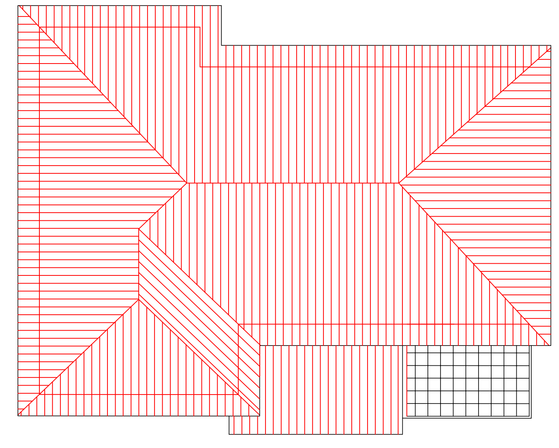

LA PROPRIETA'

MASSA FRANCESCO
FORNASIER LUIGI GIOVANNI
FORNASIER SERGIO
BRATZI MARCO
MIGHELI MARISA
BRATZI ANTONIO
BRATZI MARIA FRANCA

Prospetto Posteriore Sc. 1:100

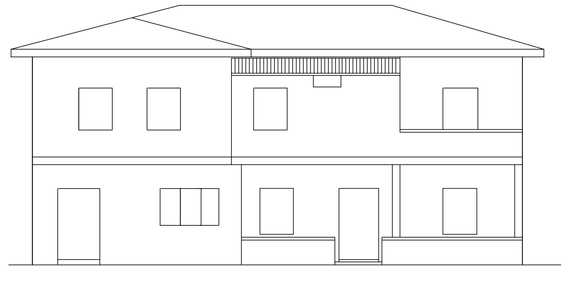

Prospetto Laterale dx Sc. 1:100

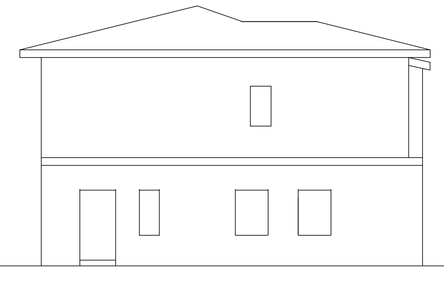

Prospetto Laterale dx Sc. 1:100

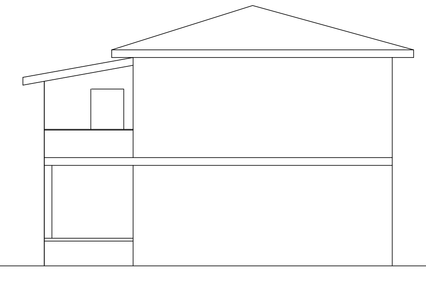

Prospetto Anteriore Sc. 1:100

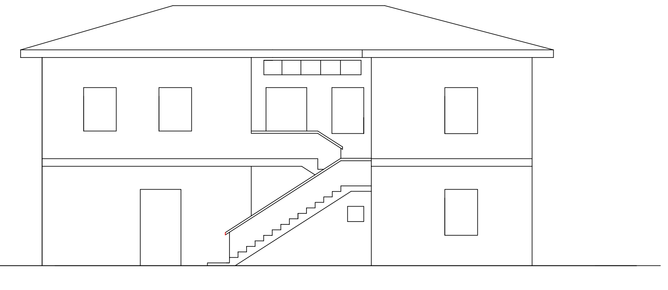

INGG. STUDIO 2 Via Liguria 22 – Oristano
ing.Francesco Uselli

COMUNE DI ORISTANO

PROGETTO PIANO DI LOTTIZZAZIONE "MASSA E PIU'" IN LOC. NURAXINIEDDU ZONA "C2ru" DEL COMUNE DI ORISTANO

OGGETTO VOLUMETRIA ESISTENTE LOTTO N.08 PIANTE – PROSPETTI – SEZIONI

U.T.	IL PROGETTISTA	DATA 2019
	ING.FRANCESCO USELLI	TAVOLA 11
		SCALA 1:100