



**PIANO DI LOTTIZZAZIONE CONVENZIONATA  
 CONTU - LEONI  
 ZONA G2 - LOCALITÀ "SANTU GIUANNI"**

**SCHEMA IMPIANTO RETE IDRICA,  
 FOGNARIA E ACQUE BIANCHE**

IL RESPONSABILE DEL SERVIZIO  
 Ing. Giuseppe Pina

IL COMMITENTE  
 Sig. Contu Massimiliano

IL PROGETTISTA  
 Arch. Bruno Sulis

IL COMMITENTE  
 Sig. Leoni Paolo

Viale Indipendenza, n°40 - 09170 Oristano  
 Tel. 0783 - 900591 Fax 178 6011746  
 brunosulis@tiscali.it

ELABORATO

**TAV. 7**

File:  
 D:/Oristano 2015/Lottizzazioni / Contu-Leoni


SCALA  
 1:500  
 1:100

DATA  
 FEBBRAIO 2018

**LEGENDA**

-  Contatore rete idrica  
 (dal piantone esistente su Via Petri)
-  Rete idrica in PEAD Ø 63 mm  
 (dal contatore su Via Petri)
-  Pozzetto di incrocio in c.a.v. 40x40x40 cm
-  Rete fognaria acque nere  
 (sezione, profondità e caratteristiche tecniche sconosciuti)
-  Rete acque bianche  
 (sezione, profondità e caratteristiche tecniche sconosciuti)

Ortofoto del 1977 [www.sardegnaegeoportale.it/webgis2/sardegnafotoaeree](http://www.sardegnaegeoportale.it/webgis2/sardegnafotoaeree)  
 Si scorge nitidamente il tracciato della rete fognaria in fase di realizzazione  
 La condotta lambisce il confine nord del lotto ed entra nel perimetro del cimitero attraversandolo  
 per poi immettersi nel canale di San Giovanni

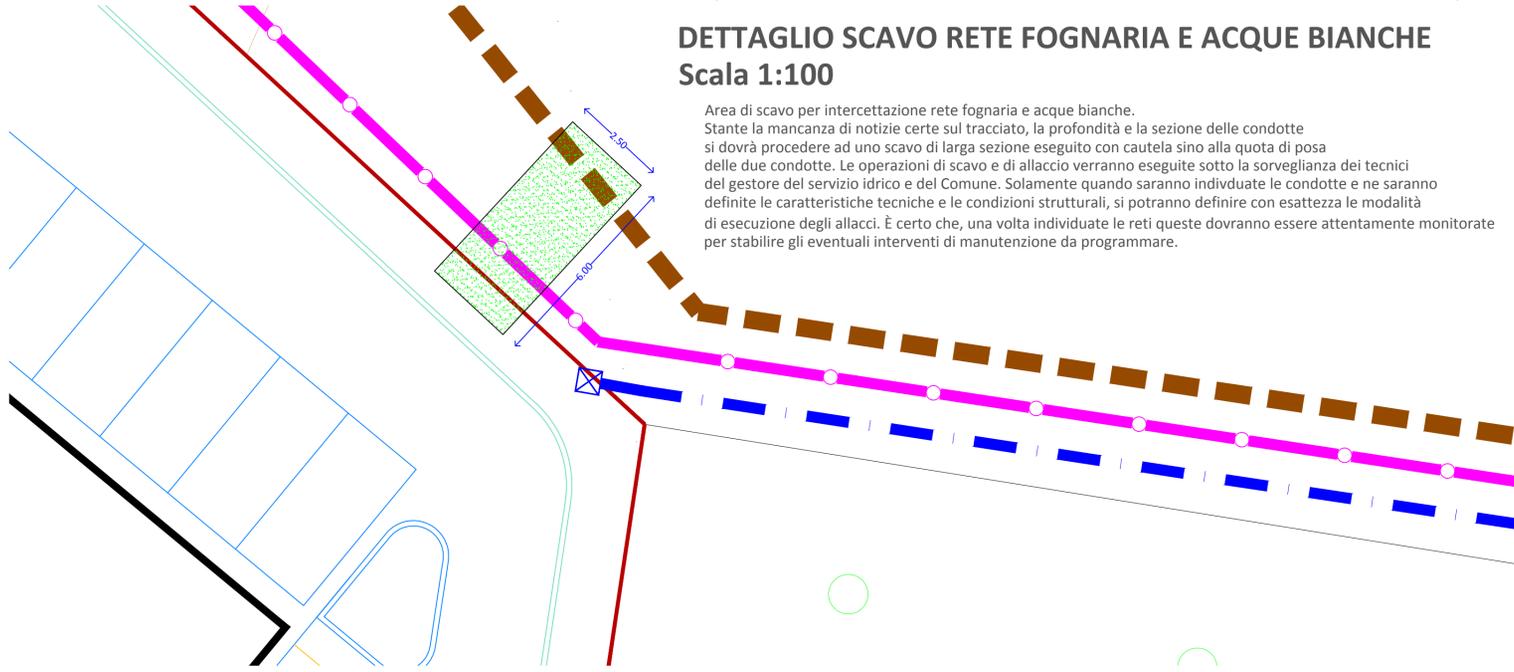

**DETTAGLIO SCAVO RETE FOGNARIA E ACQUE BIANCHE**  
 Scala 1:100

Area di scavo per intercettazione rete fognaria e acque bianche.  
 Stante la mancanza di notizie certe sul tracciato, la profondità e la sezione delle condotte  
 si dovrà procedere ad uno scavo di larga sezione eseguito con cautela sino alla quota di posa  
 delle due condotte. Le operazioni di scavo e di allaccio verranno eseguite sotto la sorveglianza dei tecnici  
 del gestore del servizio idrico e del Comune. Solamente quando saranno individuate le condotte e ne saranno  
 definite le caratteristiche tecniche e le condizioni strutturali, si potranno definire con esattezza le modalità  
 di esecuzione degli allacci. È certo che, una volta individuate le reti queste dovranno essere attentamente monitorate  
 per stabilire gli eventuali interventi di manutenzione da programmare.



Pozzetto di allaccio fognario lungo il vicioletto esistente tra il complesso della Questura - Prefettura  
 e la lottizzazione di Via Ponente



**PLANIMETRIA GENERALE**  
 Scala 1:500



In prossimità dello stop ad angolo con la Via Petri (sulla recinzione vicino al salice)  
 si trova l'attuale piantone con contatore dal quale verrà servita l'utenza idrica.  
 Da quel punto sino all'interno del lotto la rete sarà realizzata con PEAD da 63 mm  
 con pozzetti di incrocio in CAV 40x40x40 cm ogni 40 mt