STUDIO GENERALE DEI DUE COMPARTI
Sc.1:500

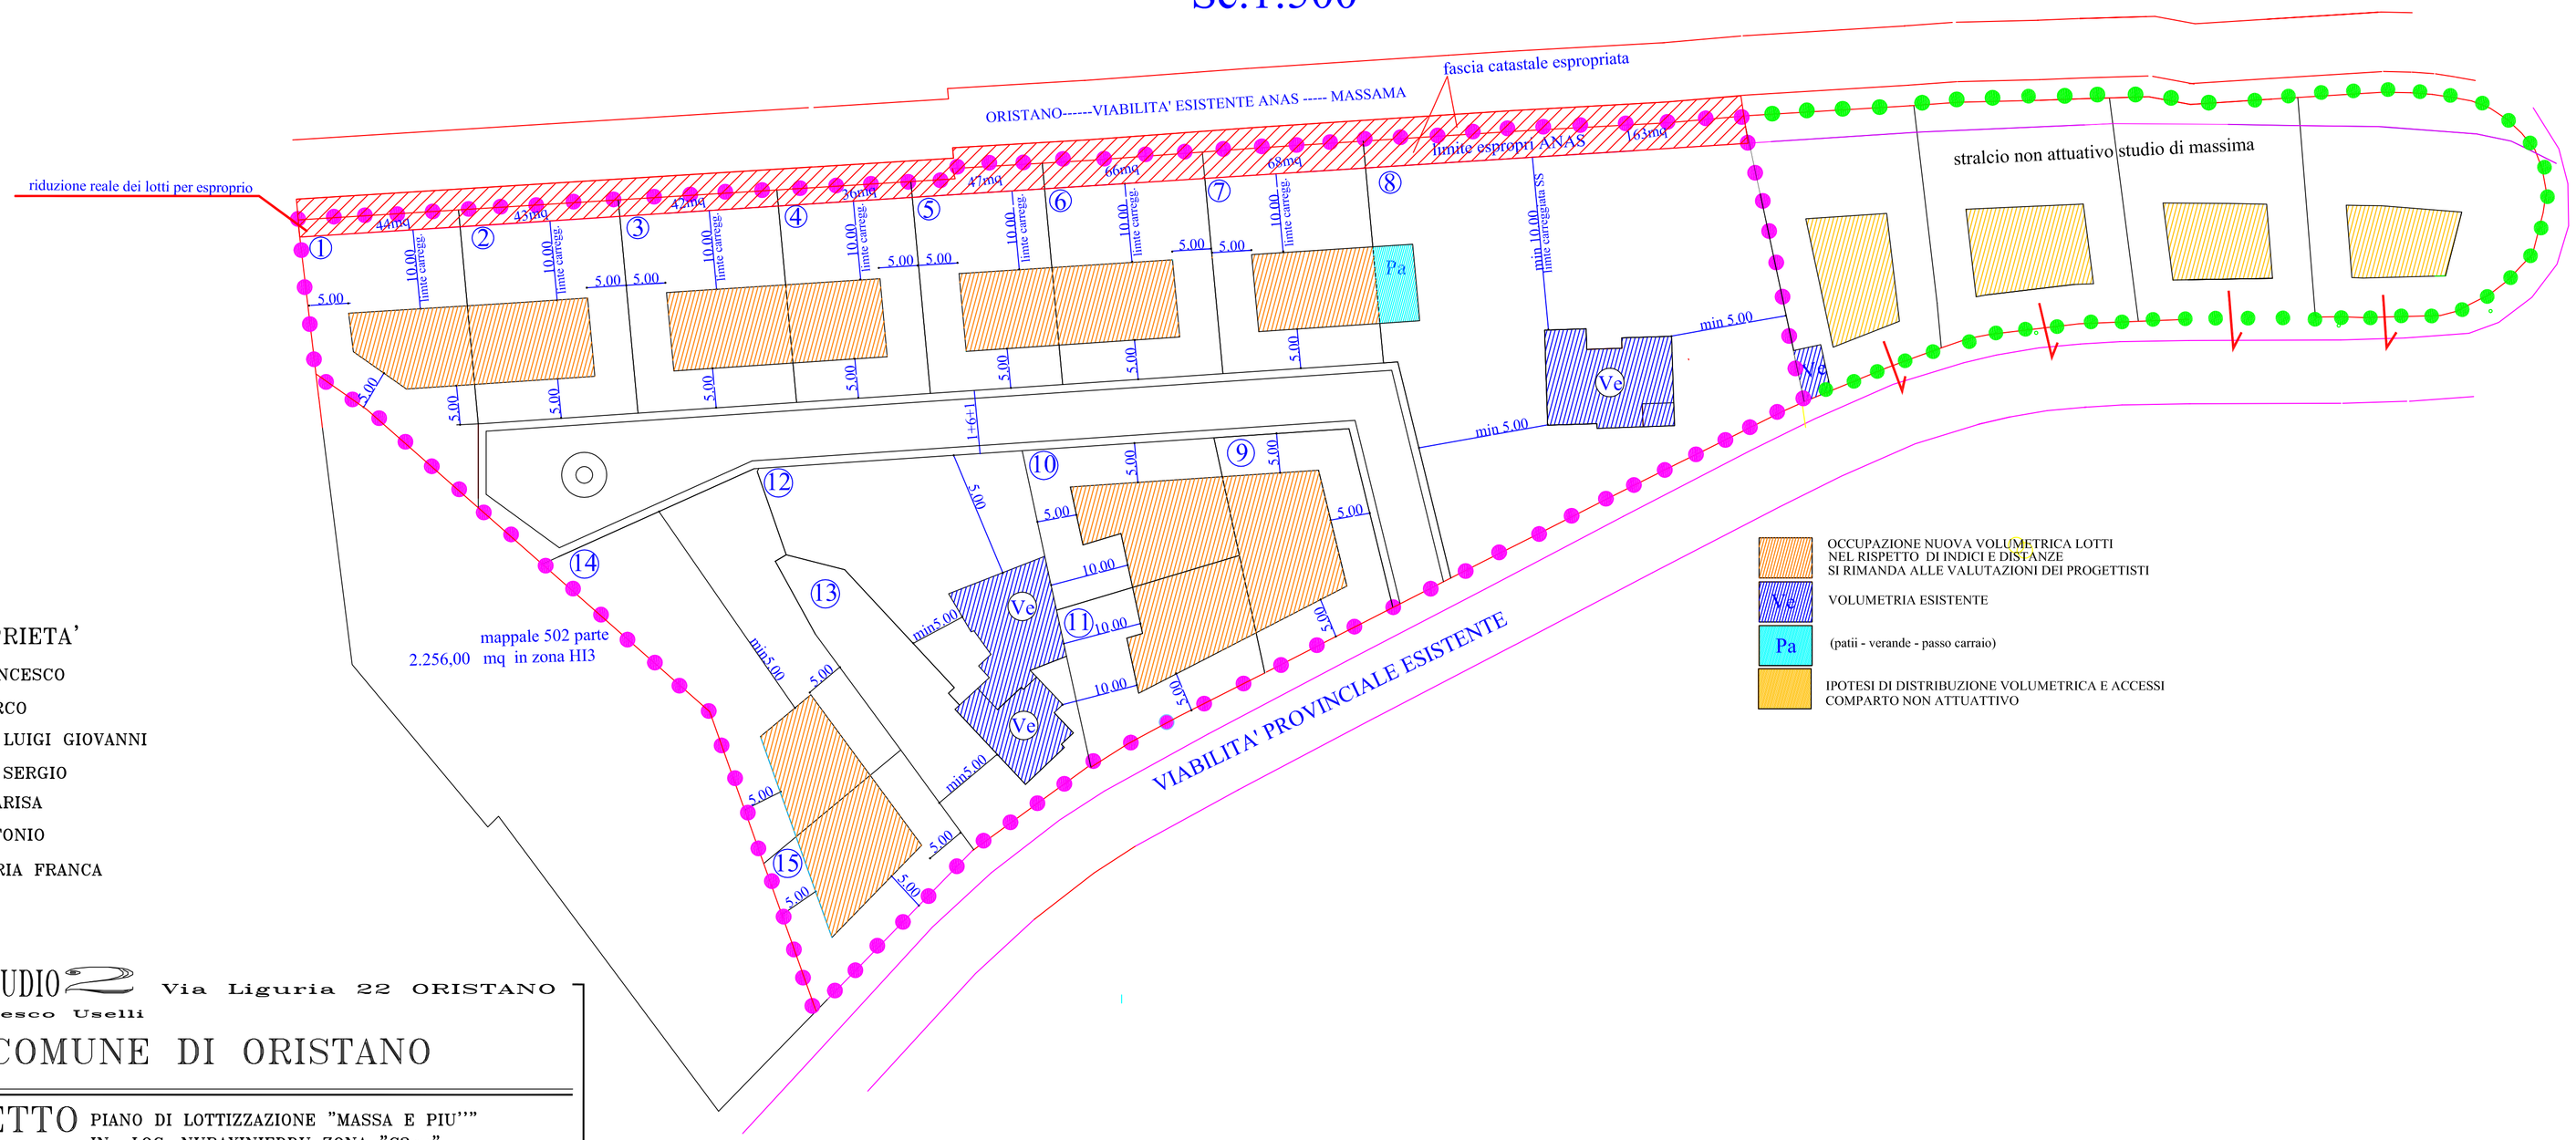

LA PROPRIETA'

MASSA FRANCESCO

BRATZI MARCO

FORNASIER LUIGI GIOVANNI

FORNASIER SERGIO

MIGHELI MARISA

BRATZI ANTONIO

BRATZI MARIA FRANCA

INGG. STUDIO 2 Via Liguria 22 ORISTANO
ing.Francesco Uselli

COMUNE DI ORISTANO

PROGETTO PIANO DI LOTTIZZAZIONE "MASSA E PIU'"
IN LOC. NURAXINIEDDU ZONA "C2ru"
DEL COMUNE DI ORISTANO

OGGETTO STUDIO GENERALE DEI DUE COMPARTI
INTEGRAZIONE

U.T.	IL PROGETTISTA	DATA 2019
	Ing.Francesco Uselli	TAVOLA 06a
		SCALA 1:500