RETE DISTRIBUZIONE GAS Sc.1:500

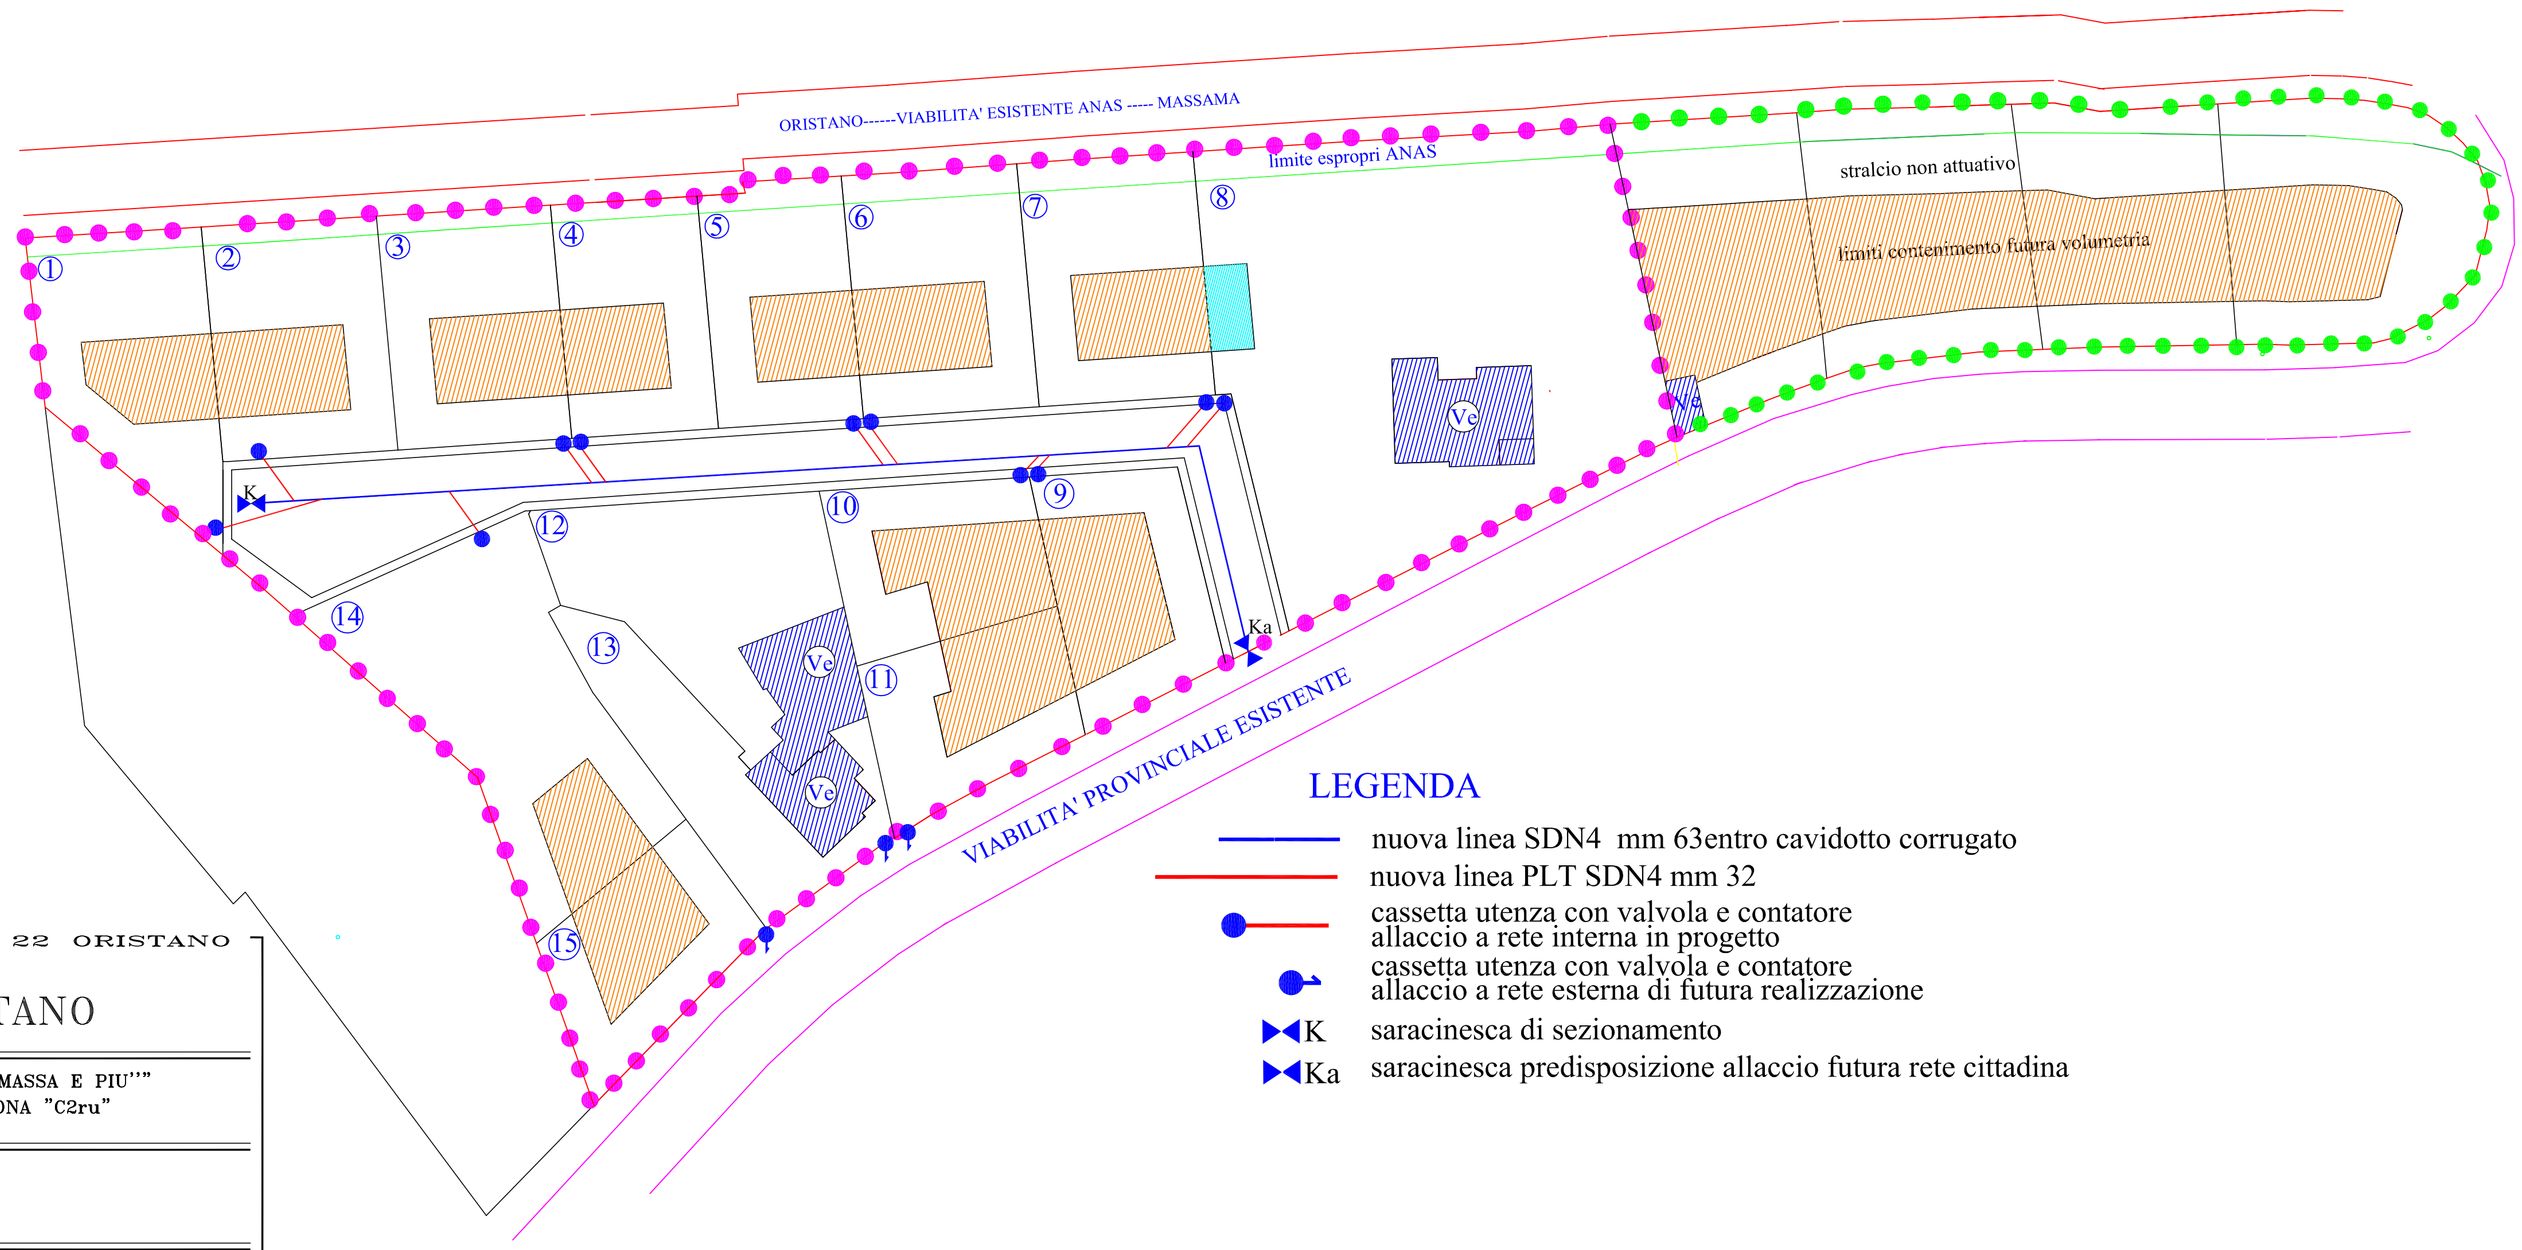

LA PROPRIETA'

MASSA FRANCESCO

BRATZI MARCO

FORNASIER

FORNASIER

MIGHELI MARISA

BRATZI ANTONIO

BRATZI MARIA FRANCA

LEGENDA

- nuova linea SDN4 mm 63entro cavidotto corrugato
- nuova linea PLT SDN4 mm 32
- cassetta utenza con valvola e contatore allaccio a rete interna in progetto
- cassetta utenza con valvola e contatore allaccio a rete esterna di futura realizzazione
- K saracinesca di sezionamento
- Ka saracinesca predisposizione allaccio futura rete cittadina

INGG. STUDIO 2 Via Liguria 22 ORISTANO
ing.Francesco Uselli

COMUNE DI ORISTANO

PROGETTO PIANO DI LOTTIZZAZIONE "MASSA E PIU'" IN LOC. NURAXINIEDDU ZONA "C2ru" DEL COMUNE DI ORISTANO

OGGETTO RETE DISTRIBUZIONE GAS INTEGRAZIONE

U.T.	IL PROGETTISTA	DATA 2019
	Ing.Francesco Uselli	TAVOLA 18
		SCALA 1:500