


RETE IDRICA-UBICAZIONE LOCALE CONTATTORI ABBANOA

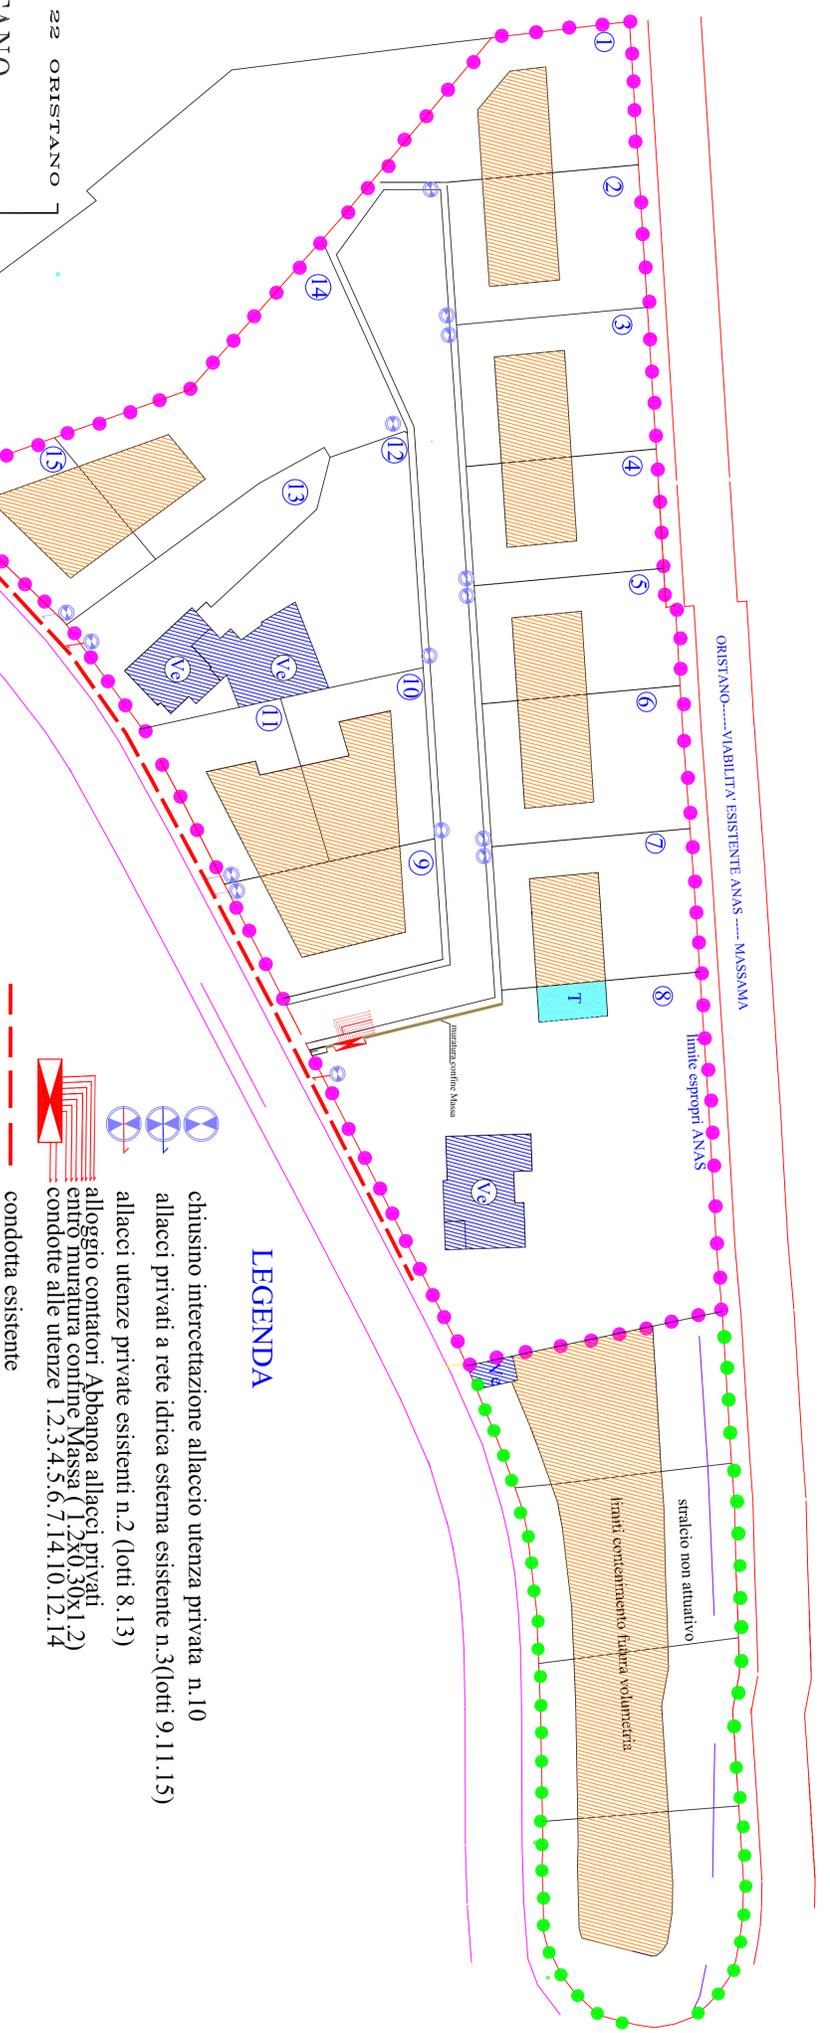

LA PROPRIETA'
 MASSA FRANCESCO
 BRATZI MARCO
 FORNASIER
 FORNASIER
 MIGHELI MARISA
 BRATZI ANTONIO
 BRATZI MARIA FRANCA

INGG. STUDIO  **Via Liguria 22 ORISTANO**
 Ing. Francesco Useilli

COMUNE DI ORISTANO
PROGETTO PIANO DI LOTTIZZAZIONE "MASSA E PIU'"
 IN LOC. NURAXINIEDDU ZONA "C2ru"
 DEL COMUNE DI ORISTANO-INTEGRAZIONE 2020

OGGETTO RETE IDRICA
 UBICAZIONE LOCALE CONTATTORI ABBANOA

U.T.	IL PROGETTISTA	DATA
	Ing. Francesco Useilli	2020
		TAVOLA
		17BIS
		SCALA
		1:500