


RETE FOGNE NERE Sc.1:500

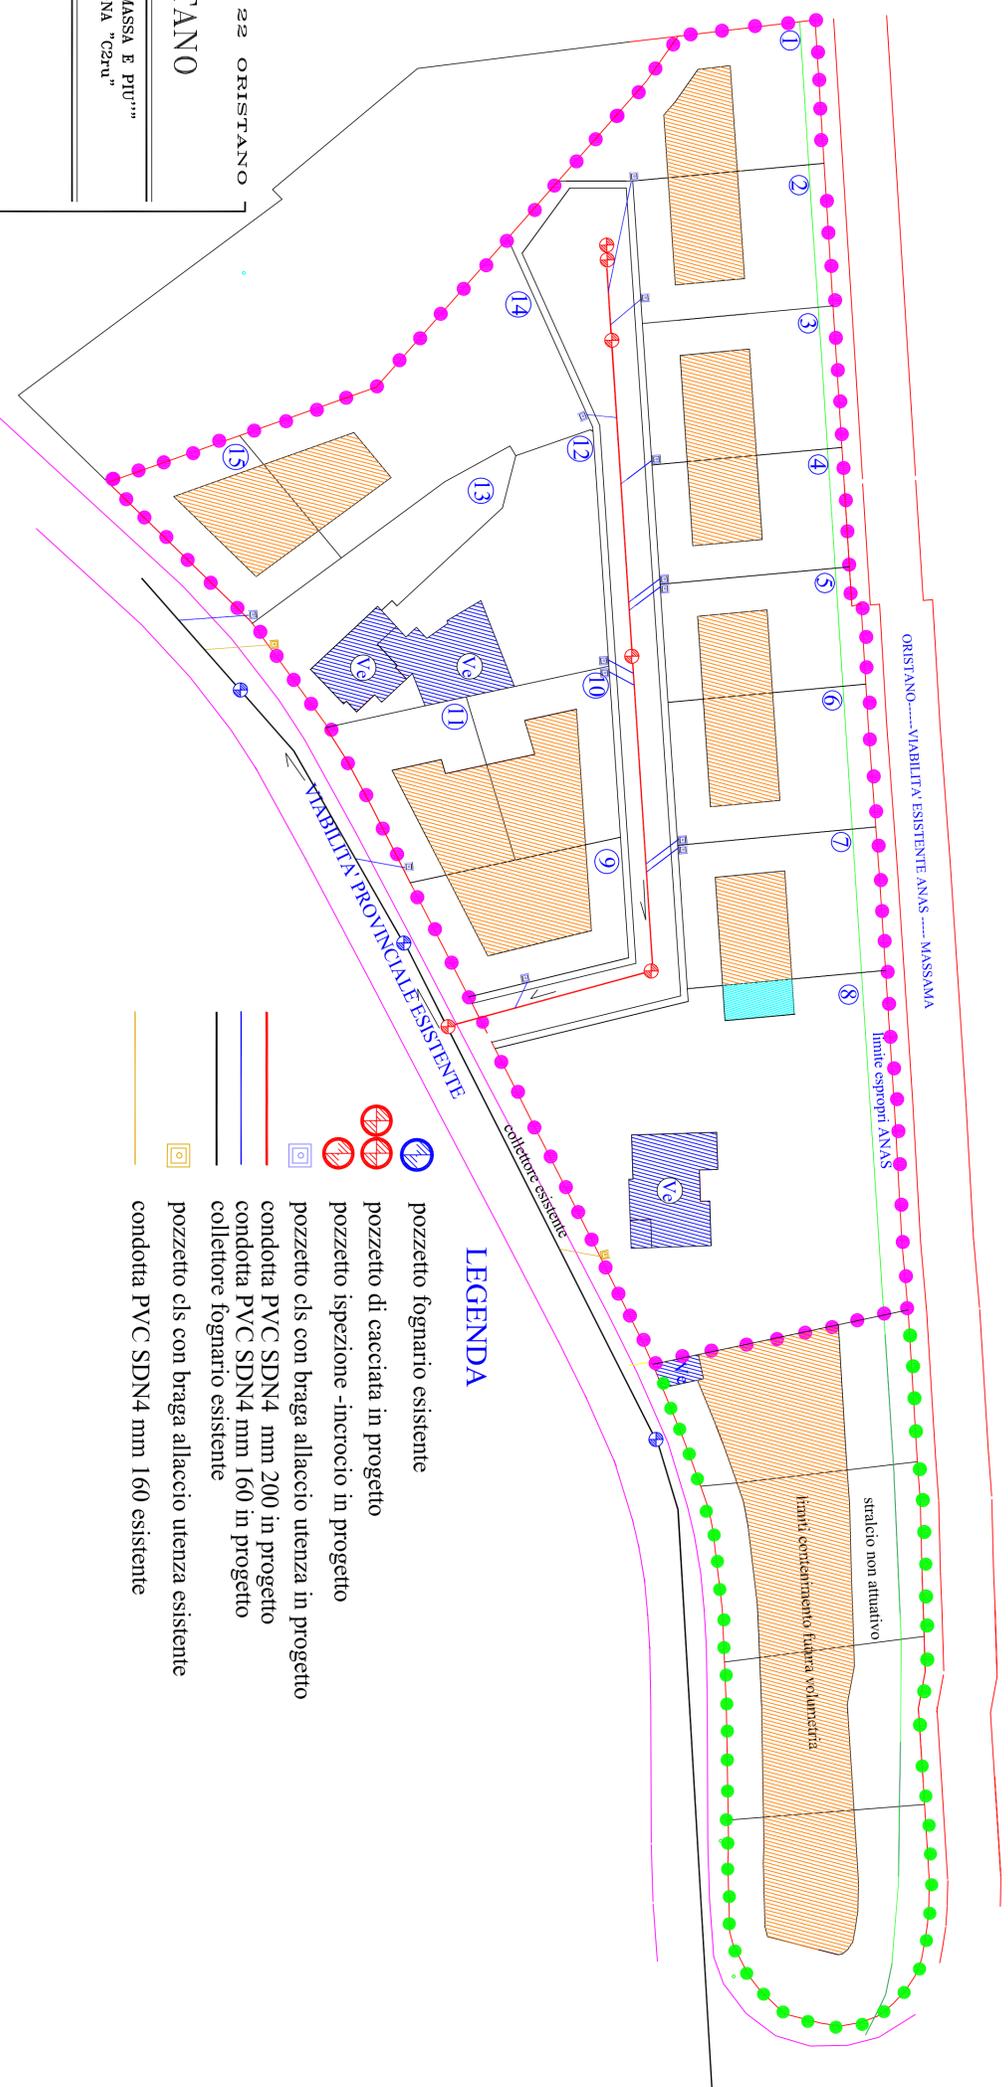

LA PROPRIETA'
 MASSA FRANCESCO
 BRATZI MARCO
 FORNASIER
 FORNASIER
 MIGHELI MARISA
 BRATZI ANTONIO
 BRATZI MARIA FRANCA

INGG. STUDIO  Via Liguria 22 ORISTANO
 Ing. Francesco Uselli

COMUNE DI ORISTANO

PROGETTO PIANO DI LOTTIZZAZIONE "MASSA E PIU'"
 IN LOC. NURAXINEDDU ZONA "C2m"
 DEL COMUNE DI ORISTANO

OGGETTO RETE FOGNE NERE
 INTEGRAZIONE

U.T.	IL PROGETTISTA	DATA 2019
	Ing. Francesco Uselli	TAVOLA 14
		SCALA 1:500

LEGENDA

-  pozzetto fognario esistente
-  pozzetto di cacciata in progetto
-  pozzetto ispezione -incrocio in progetto
-  pozzetto cls con braga allaccio utenza in progetto
-  condotta PVC SDN4 mm 200 in progetto
-  condotta PVC SDN4 mm 160 in progetto
-  collettore fognario esistente
-  pozzetto cls con braga allaccio utenza esistente
-  condotta PVC SDN4 mm 160 esistente