

INQUADRAMENTO AREA DA PUL VIGENTE




INQUADRAMENTO AREA DA PUL VIGENTE



FOTO AEREA (1:1000)



INDIVIDUAZIONE AREE RICHIESTE IN CONCESSIONE (1:1000)

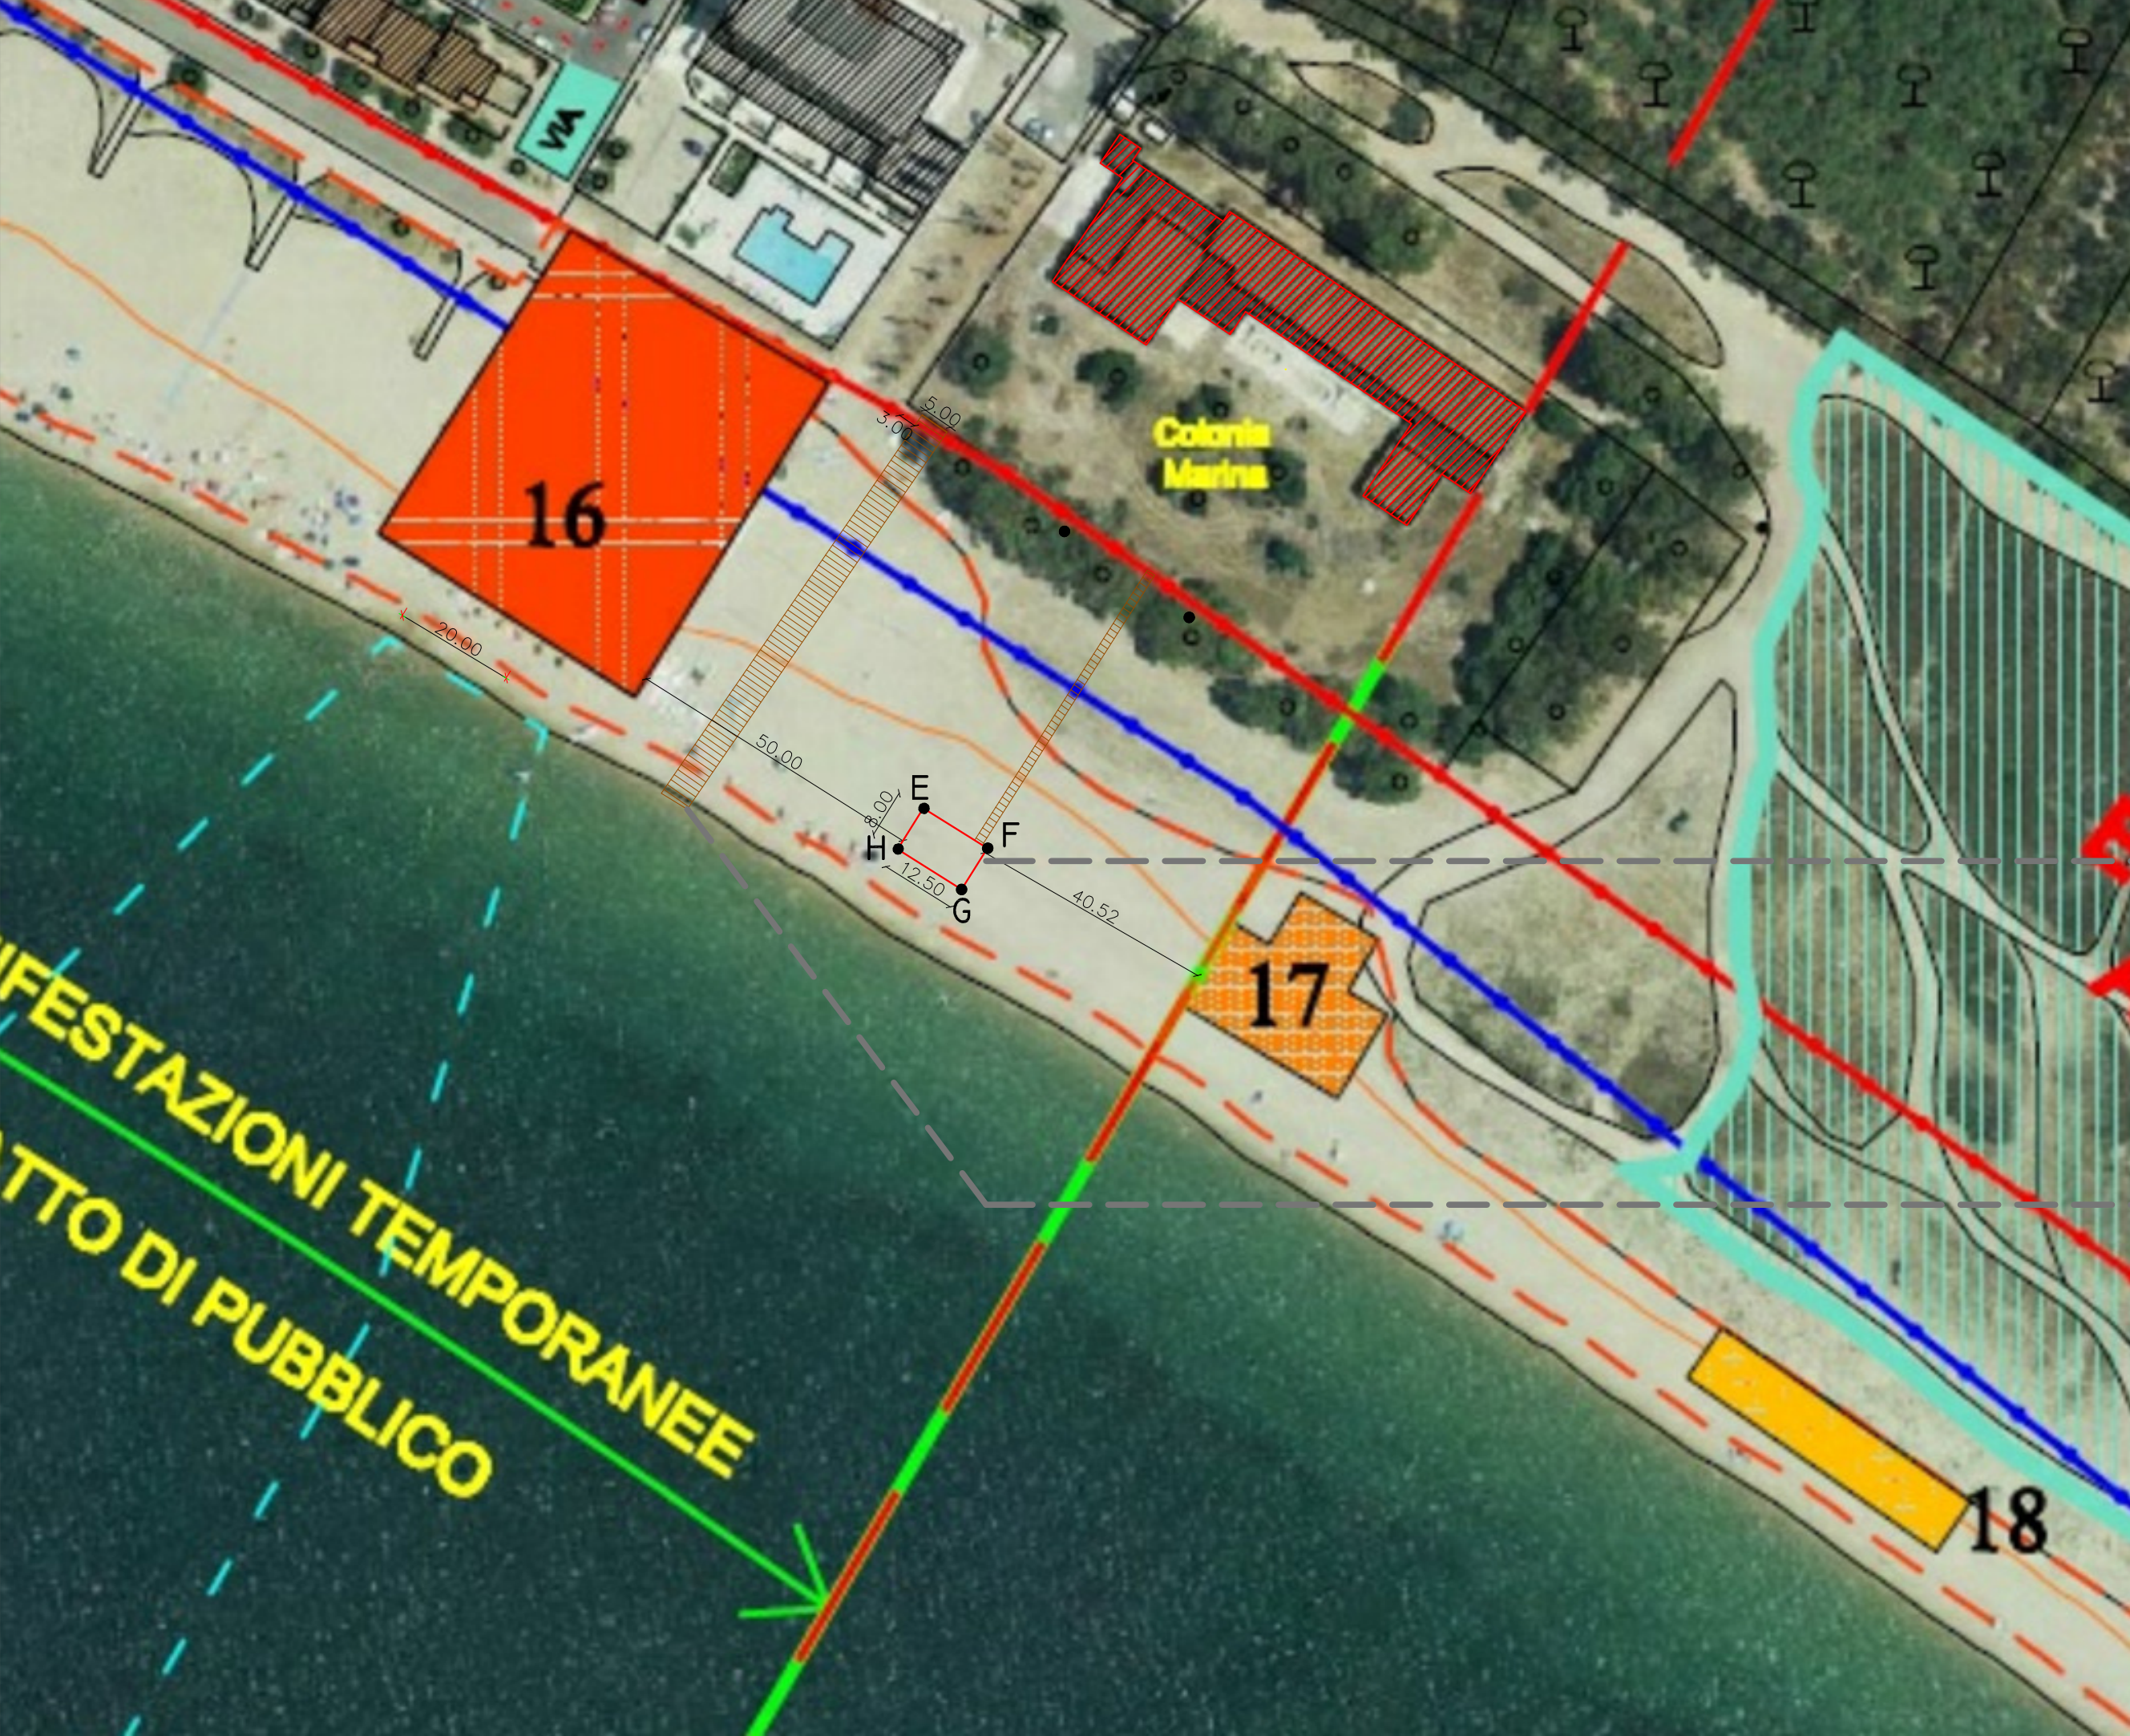

COORDINATE

PUNTO	E	F	G	H
E GAUSS-BOAGA	1459324	1459335	1459331	1459320
N GAUSS-BOAGA	4417079	4417073	4417066	4417073

ZONA D'OMBRA STAGIONALE DI PERTINENZA DELLA STRUTTURA EX ECA E DELL'HOTEL GRAN TORRE (100 MQ), ACCESSIBILE ANCHE DA PERSONE CON RIDOTTE CAPACITA' MOTORIE TRAMITE PASSERELLA DI LARGHEZZA 1,50 M

PASSERELLA DI LARGHEZZA 5,00 M, CHE CONSENTA IL TRASPORTO IN ACQUA DELLE IMBARCAZIONI ALLA SCUOLA DI VELA

- EX COLONIA ECA
- PASSERELLE IN LEGNO PER ACCESSO ALLA SPIAGGIA
- ZONA D'OMBRA STAGIONALE DI PERTINENZA DELLA STRUTTURA RICETTIVA

COMUNE DI ORISTANO
Loc. Torregrande

PROGETTO
RICHIESTA DI CONCESSIONE
STAGIONALE AI SENSI DELLE
LINEE GUIDA ALLEGATE ALLA
DELIBERA N. 10/5 DEL 21.02.2017

COMMITTENTE
Pradelli Gestioni S.r.l.
A.S.D. VELIAMOCI

PROGETTISTA
Arch. Aron Murgia
Via Cagliari 165 Oristano
tel/fax 0783300275
m.ph. 3280552861
e-mail aronmurgia@hotmail.com
a.murgia@anchor.it

CO-PROGETTISTA:
Arch. Roberta Atzei

ELABORATO
Inquadramento
Individuazione aree richieste in
concessione temporanea

COMMITTENTE

PROGETTISTI

SCALA	DATA
varie	MARZO 2020