


Planimetria Lotto

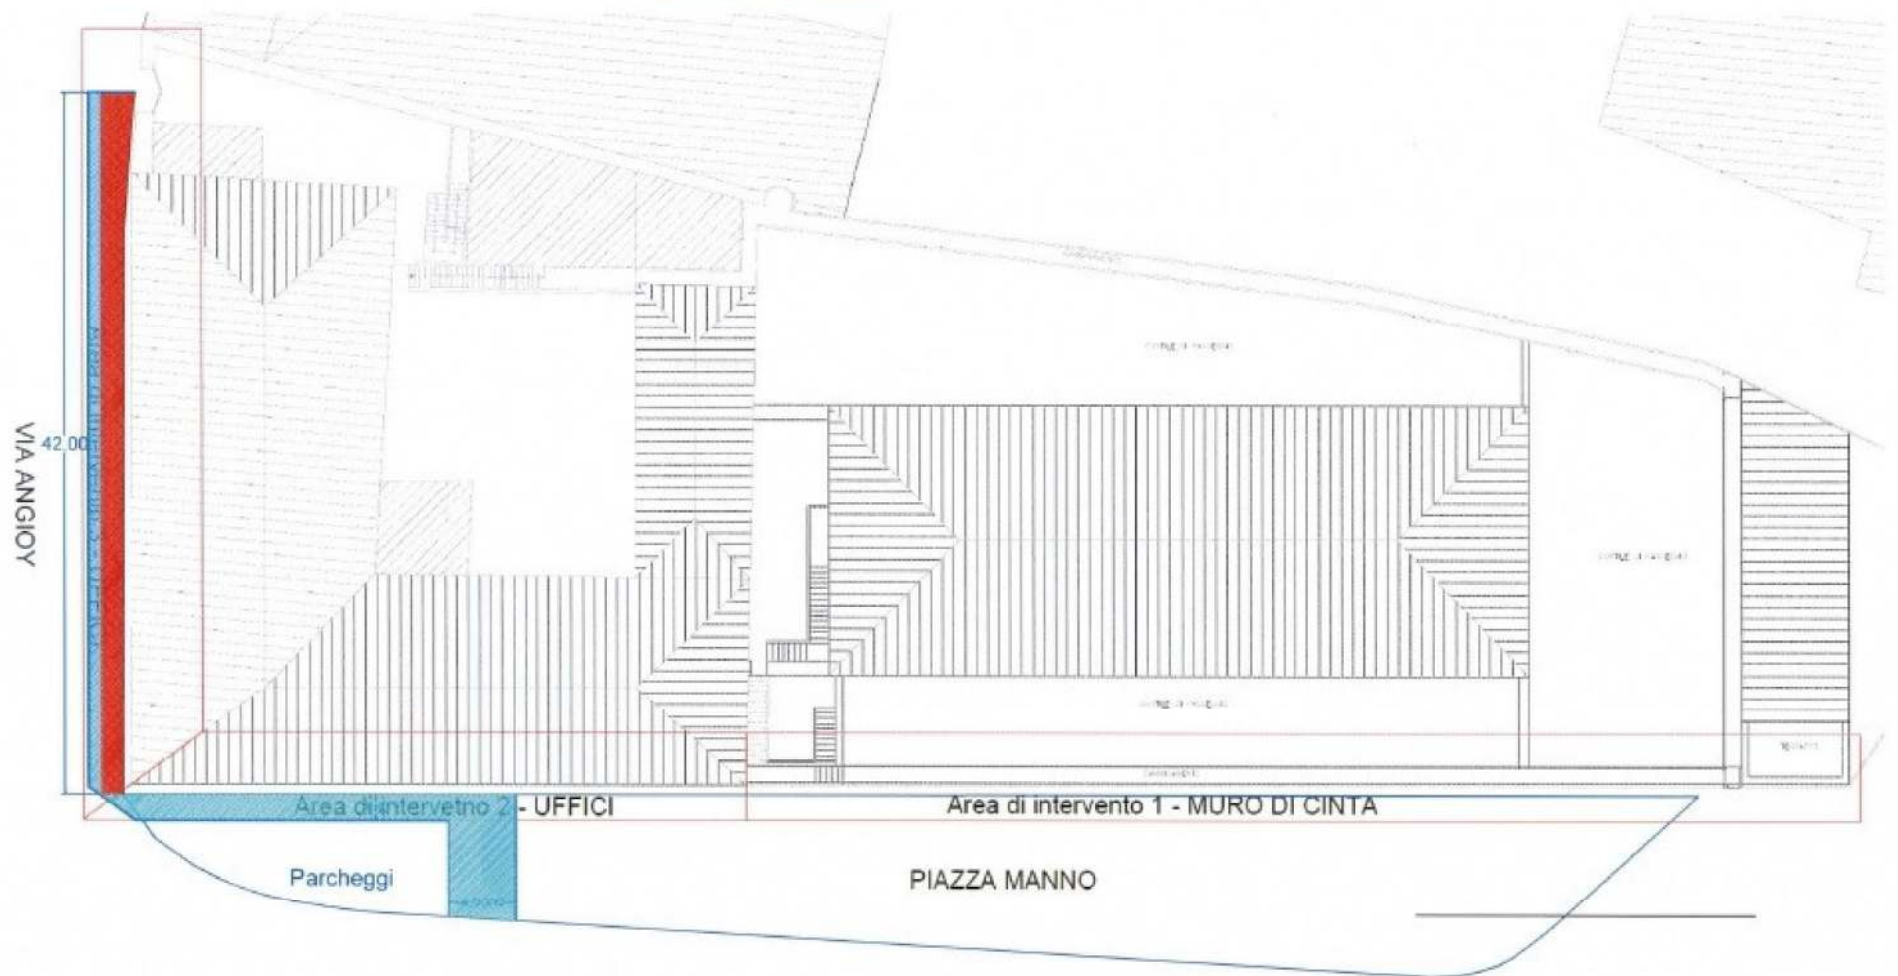

Piazza Giuseppe Manno

- Area occupata a ponteggio
- Area di cantiere delimitazione
- Recinzione metallica di cantiere