




NUOVE LINEE DI FRAZIONAMENTO

NUOVE LINEE DI FRAZIONAMENTO



LOTTO IN CESSIONE PER LA REALIZZAZIONE DELLA CABINA DI TRASFORMAZIONE PER LA ELETRIFICAZIONE PRIMARIA

3.12

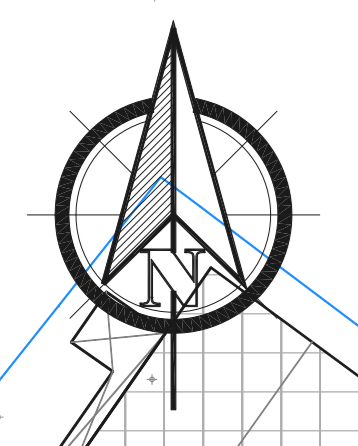


VARIANTE AL PROGETTO
PIANO QUOTATO E ASSE STRADALE
scala 1:500

LIMITE NUOVO INTERVENTO PER LA REALIZZAZIONE DELLA CIRCONVALLAZIONE DEL COMUNE DI ORISTANO

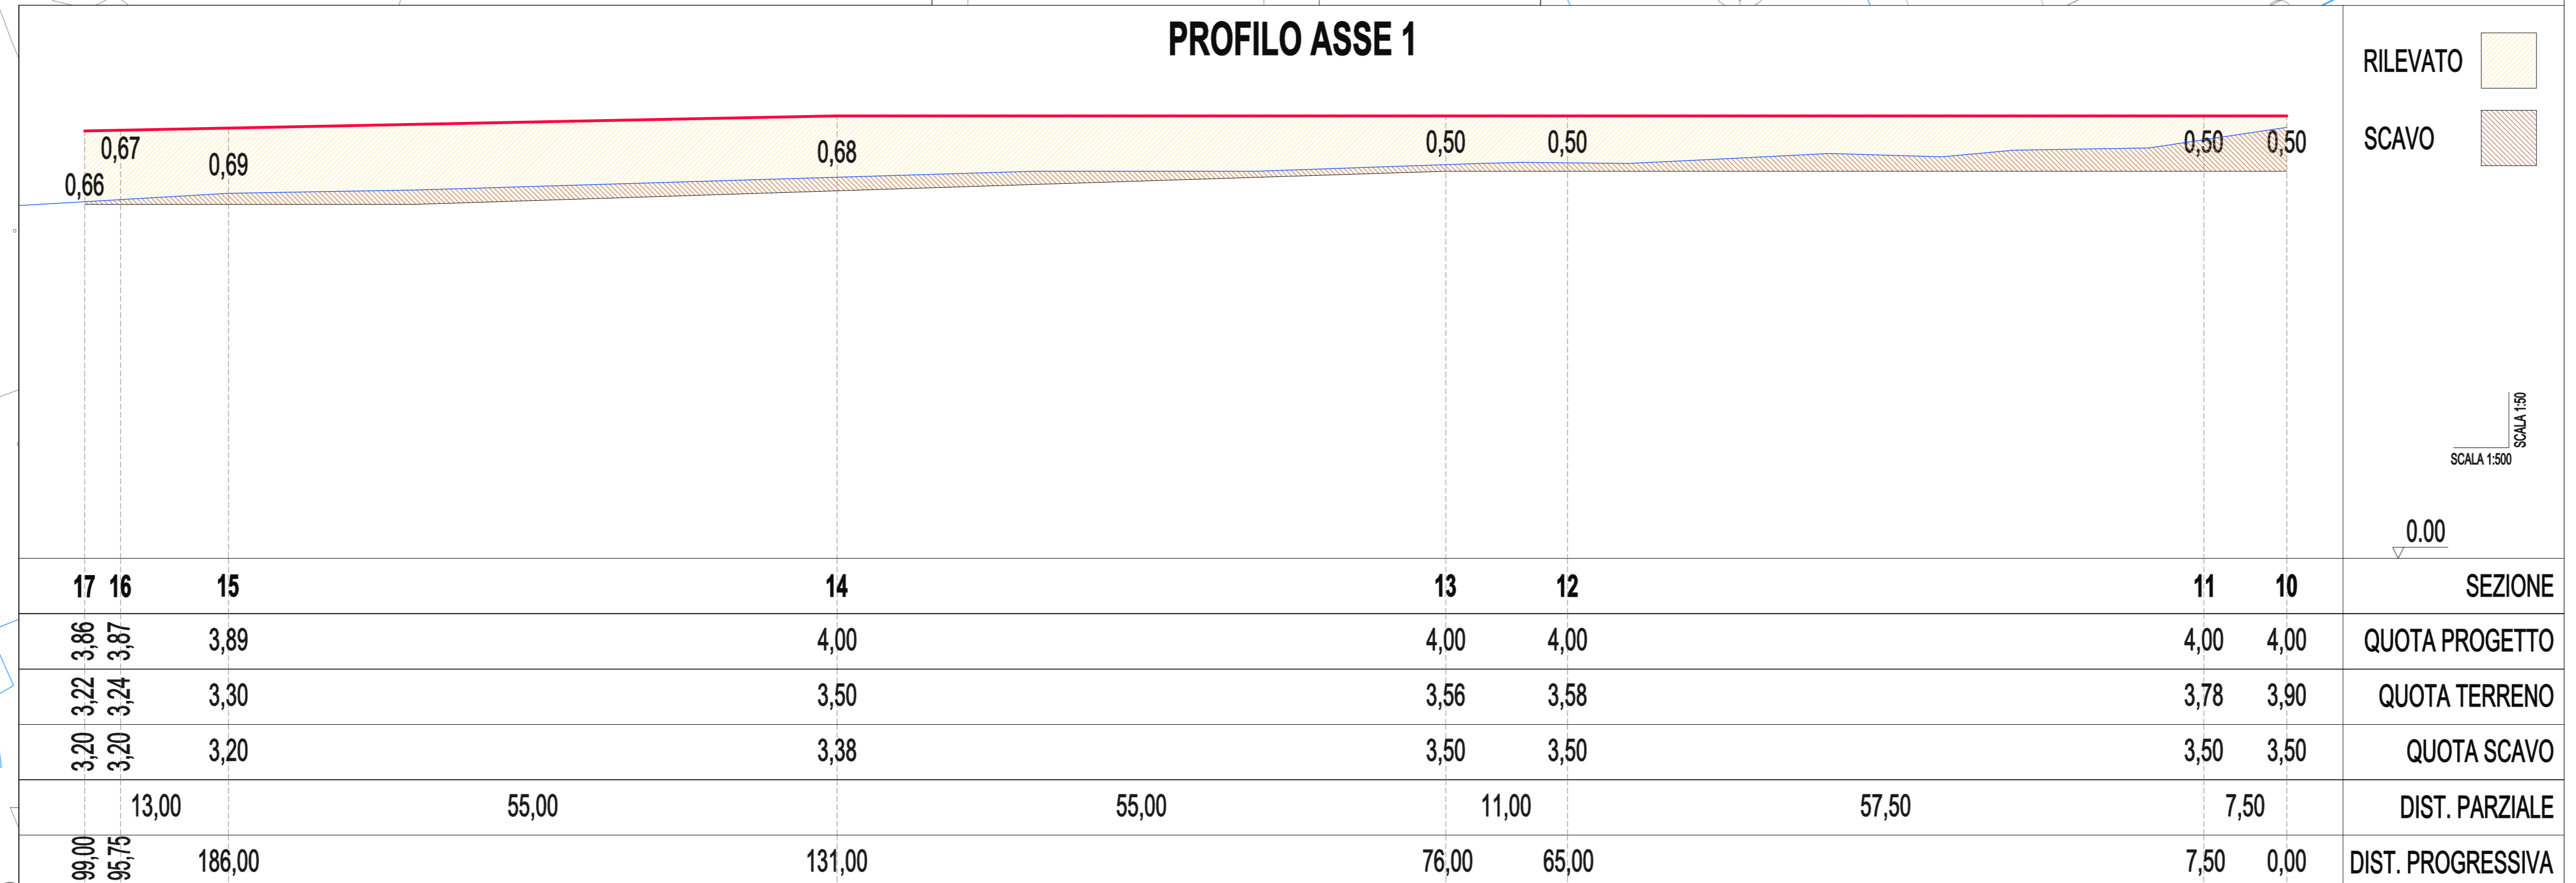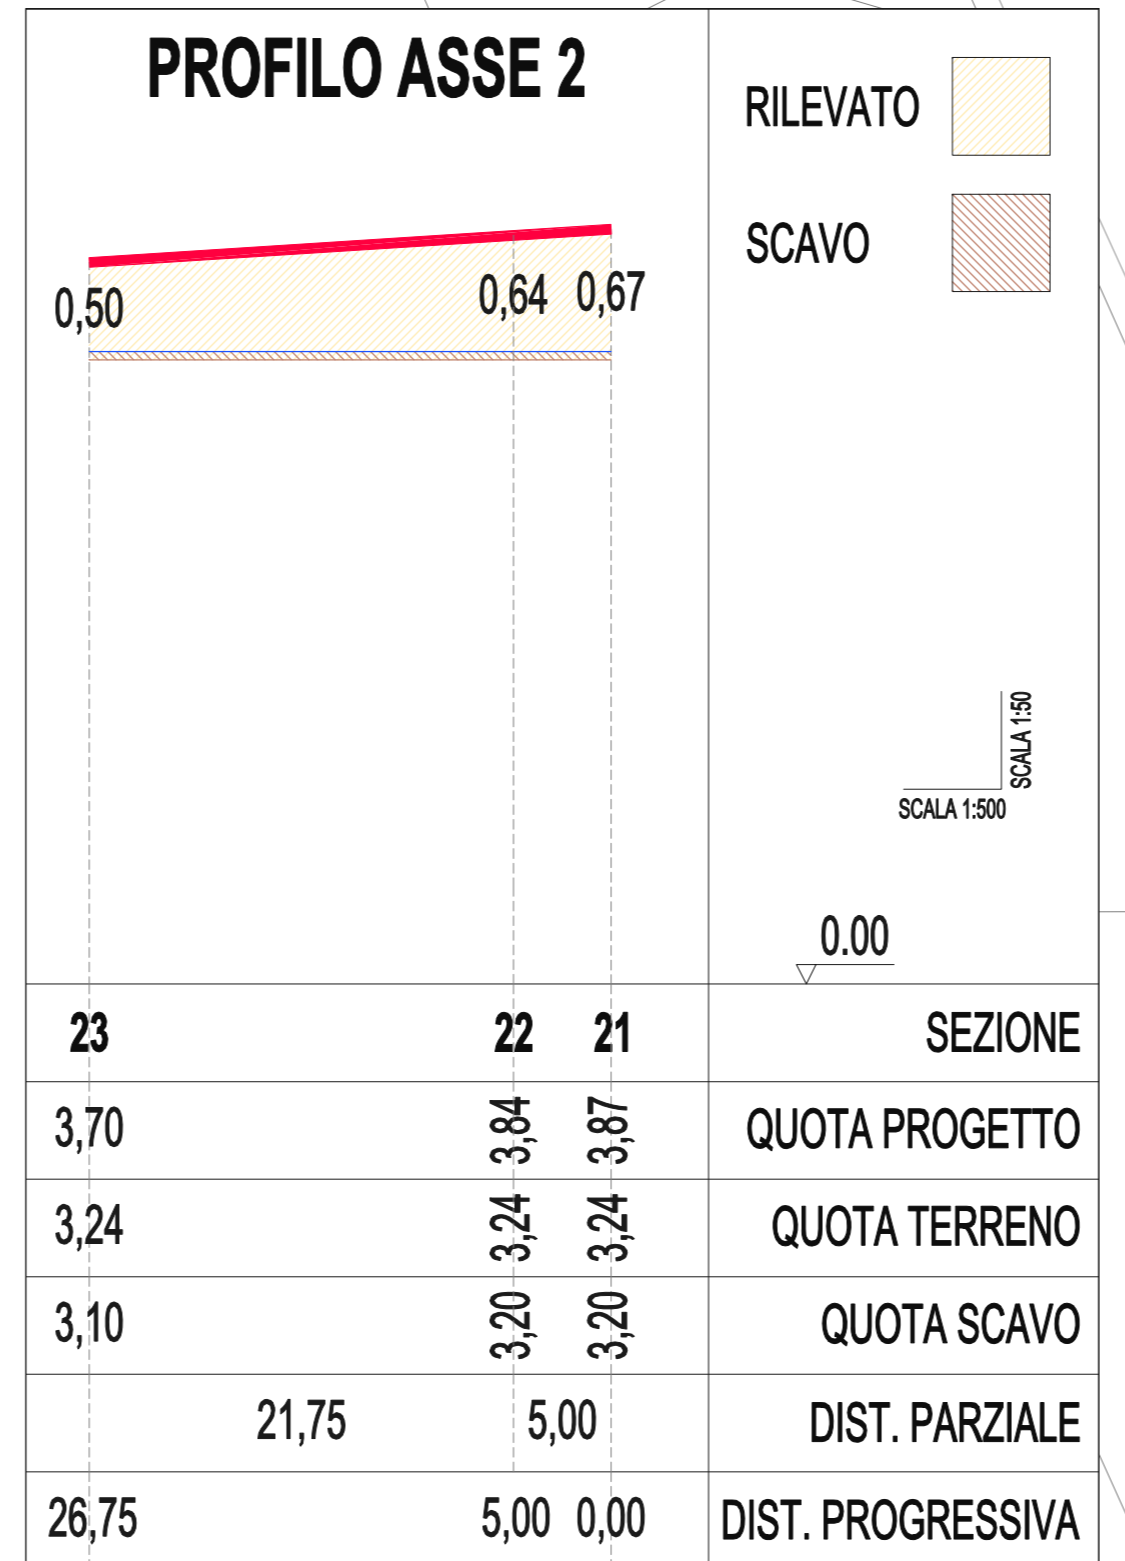

VIA CAMPANELLI

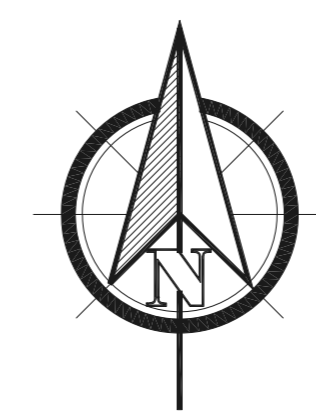

VARIANTE AL PROGETTO
PLANIMETRIA CATASTALE
scala 1:1000

Creas S.r.l.
Società di Costruzioni di Stefano Volpe

COMUNE DI ORISTANO

VARIANTE N°1 AL PROGETTO

REALIZZAZIONE DI UN PIANO DI LOTTIZZAZIONE CONVENZIONATO C2ru INDIVIDUATO IN LOCALITA' BAU CANNAS DEL COMUNE DI ORISTANO

Elaborati grafici. Proposta di variante al progetto. Allegato 02
- Piano quotato e asse stradale (scala 1:500).
- Planimetria catastale (scala 1:1000);
- Profili stradali di progetto (X scala 1:500, Y scala 1:50). Tavola 02

Committente
Creas S.r.l.
Società di Costruzioni di Stefano Volpe

Progettista
Creas S.r.l.
Società di Costruzioni di Stefano Volpe

Data
30.07.2020

Questo elaborato non può essere copiato o riprodotto senza l'autorizzazione scritta del redattore a norma della legge vigente. Serie: (CRS - 2016 - 001 - 04)