

**Agenzia delle Entrate**  
**CATASTO FABBRICATI**  
**Ufficio Provinciale di**  
**Oristano**

Dichiarazione protocollo n. OR0030150 del 06/05/2014

Planimetria di u.i.u. in Comune di **Oristano - Oristano**

**Via Lepanto**

civ. **SN**

Identificativi Catastali:

Sezione:

Foglio: **14**

Particella: **5709**

Subalterno: **9**

Compilata da:

**Deidda Massimo**

Iscritto all'albo:

**Geometra Dipendente Pub**

Prov.


N.

Scheda n. **1**

Scala **1:200**

## Piano terzo

H = 3.00

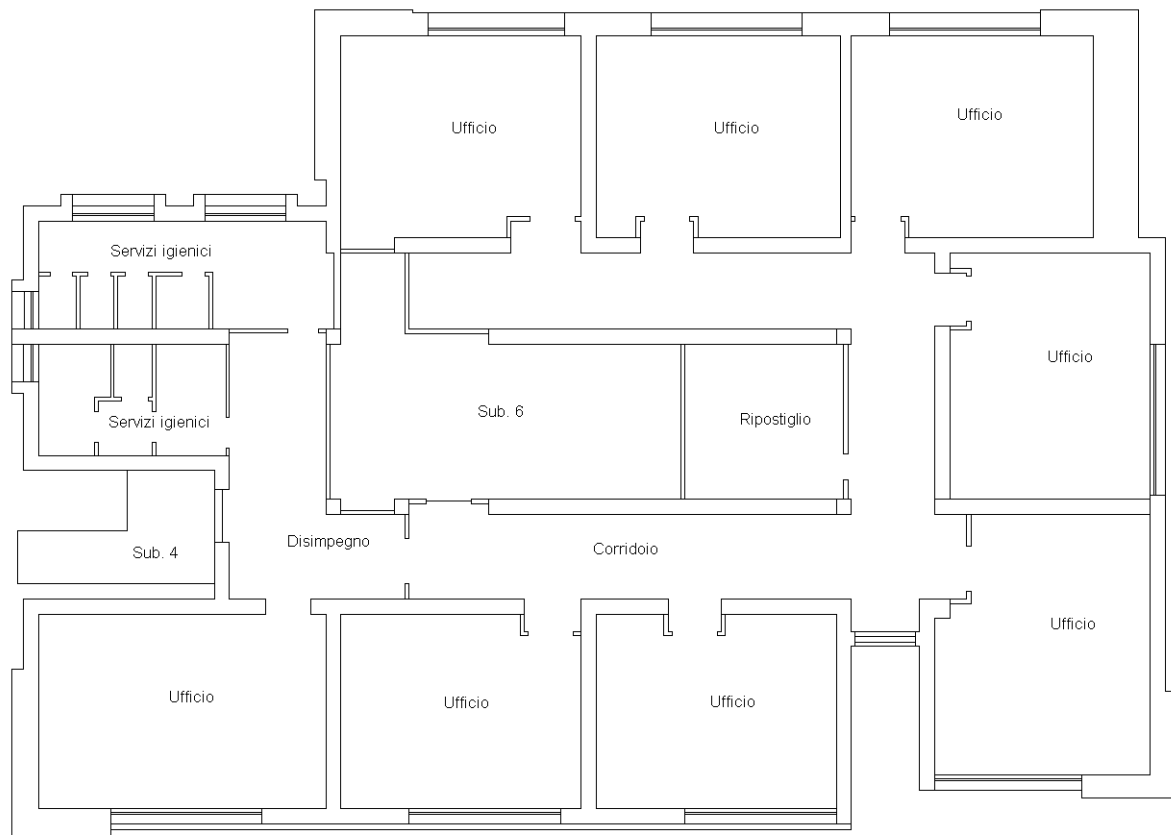

Ultima planimetria in atti