




SCHEMA PENDENZE E DRENAGGIO SUPERFICIALE - Scala 1:500

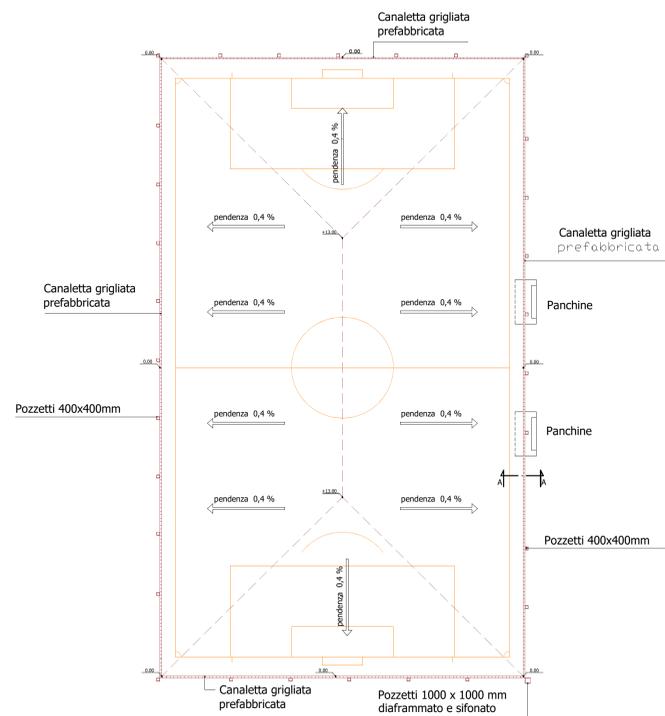


SCHEMA DRENAGGIO - Scala 1:500

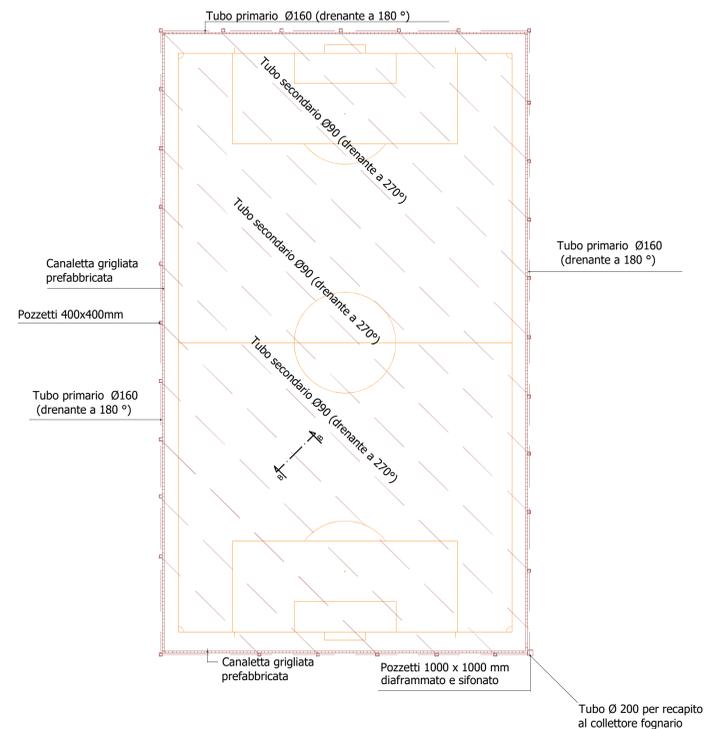

PARTICOLARE COSTRUTTIVO

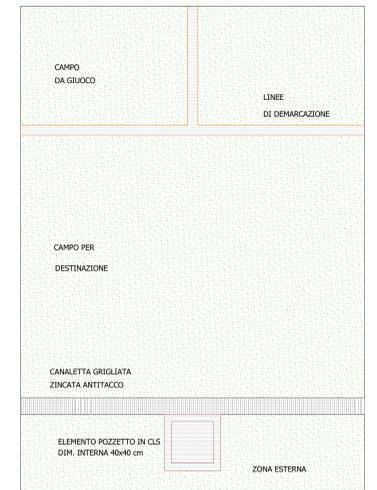


SCHEMA IRRORAZIONE - Scala 1:500

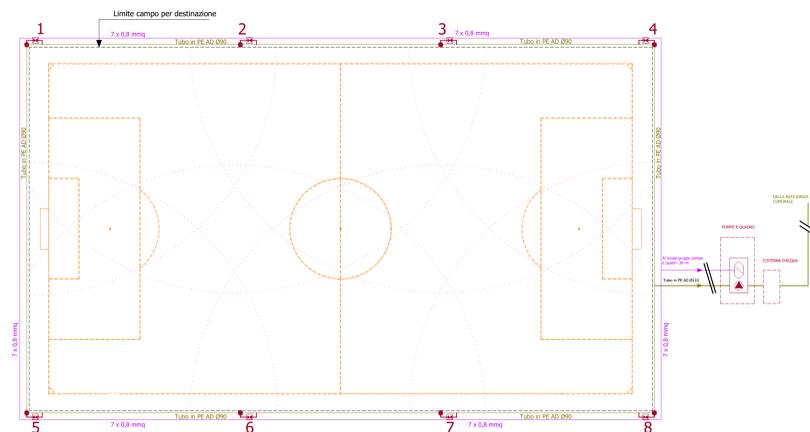


SEZIONE A-A

SEZIONE PARTICOLARE COSTRUTTIVO DRENAGGIO PERIMETRALE in corrispondenza del tubo drenante

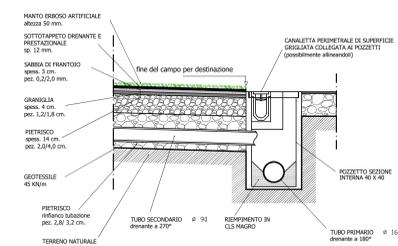

SEZIONE B-B

SEZIONE CON SOTTOFONDO DINAMICO SU EX NOVO in corrispondenza del tubo drenante

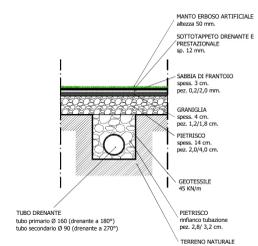

COMUNE DI ORISTANO
SETTORE LAVORI PUBBLICI E MANUTENZIONI

Progetto: **BANDO SPORT E PERIFERIE 2020**
Lavori di riqualificazione dell'impianto sportivo di Sili

PROGETTO DI FATTIBILITA' TECNICO-ECONOMICA E PROGETTO DEFINITIVO-ESECUTIVO

Tavola: **4** Campo di calcio a undici

Data: **Settembre 2020** Scale: **varie**

Il Dirigente dei LL.PP.: **dott. ing. Roberto Sanna** | Il Responsabile del procedimento: **dott. ing. Alberto Soddu** | Il progettista: **geom. Massimo Piria**